

統監府法規提要

320

16385

405

192

0 1 2 3 4 5 6 7 8 9 2

320.921
405

凡例

- 一本書ハ韓國ニ於ケル明治三十九年七月十五日現行ノ法規ヲ纂輯シタルモノニシテ當府執務ノ便ニ供スルモノナリ
- 一本書ハ明治三十八年十一月締結セル日韓協約ヲ初メトシ韓國ニ行ハルル法律、勅令及統監府令、告示、訓令等悉ク之ヲ收メタリ
- 一一法令ニシテ其ノ各類ニ亘ルモノハ其ノ主トスル所ノ類中ニ全文ヲ掲ケ他ノ類ニハ只其ノ件名ノミヲ掲ケタリ
- 一法令中ニ引用セラレタル重ナル法規ハ參照トシテ之ヲ掲ケタリ

統監府總務部法制課

目次

第一類	條約	一頁
第二類	法令	九
第三類	官制	九四
第四類	官等、定員、給與	一三四
第五類	任用分限	一四三
第六類	賞罰	一六〇
第七類	懲戒	一六八
第八類	服制	一七五
第九類	居留民團	一八六
第十類	司法	二一〇
第十一類	警察	二一七
第十二類	會計	二三五

第十三類	學事	二六〇
第十四類	鐵道	二七二
第十五類	通信	二七三
第十六類	雜	三〇五

第一類 條約

日韓議定書	明治三十七年二月調印	一
日韓協約	明治三十七年一月調印	二
韓國通信機關委託ニ關スル取極書	明治三十八年四月調印	三
韓國沿海及內河ノ航行ニ關スル約定書	明治三十八年八月調印	六
日韓協約	明治三十八年十一月調印	八

第二類 法令

韓國ニ於テ適用スル法律命令ノ施行期限	勅令第三百九十六號	一〇
統監府公文式	府令第三十九號	一〇
理事廳令公文式	府令第三十九號	一一
統監府及所屬官署ニ於テ用非ル時間	府令第三十九號	一一
統監府及所屬官署執務時間ニ關スル件	府令第三十九號	一二
統監府及所屬官署ノ執務時間	府令第三十九號	一二
同	府令第三十九號	一二
內國官憲ノ管掌ニ屬スル事項ニ付統監ノ職權ニ關スル件	法律第三十九號	一四

同

參照

- 居留民團法
- 清國及朝鮮國在留帝國臣民取締法
- 戶籍法
- 外國領海水產組合法
- 郵便法
- 電信法
- 電信線電話線建設條例

第三類 官制

- 統監府及理事廳官制
- 統監府及理事廳ノ事務開始
- 統監府分課規程
- 理事廳職員定員令
- 統監府及理事廳巡查定員
- 理事廳ノ位置及管轄區域ノ件

勅令 第三百九十六號 七年六月

一四

明治 第三十八年 三月

一五

明治 第三十九年 四月

一五

明治 第三十九年 六月

一七

明治 第三十五年 三月

七二

明治 第三十五年 三月

七三

明治 第三十五年 三月

七三

勅令 第三百八十八號 七年六月

一〇九

明治 第三十九年 一月

一一一

明治 第三十九年 二月

一一二

明治 第三十九年 四月

一一二

明治 第三十九年 六月

一一二

明治 第三十九年 六月

一一二

- 統監府通信官署官制
- 在韓郵便局所ヲ統監府通信官署官制ニ依ル郵便局所ト爲スノ件
- 統監附陸海軍武官官制
- 統監府勸業模範場官制
- 統監府勸業模範場設置ノ件
- 統監府勸業模範場處務規程
- 統監府勸業模範場專決處分事項
- 統監府鐵道管理局官制
- 統監府鐵道管理局設置ノ件
- 統監府鐵道管理局各部分掌規程
- 統監府鐵道管理局分課規程
- 統監府法務院官制

第四類 官等、定員、給與

- 統監府及理事廳高等官官等令
- 文武判任官等級表中改正ノ件

勅令 第三百八十八號 七年六月

一〇五

明治 第三十八年 七月

一〇四

明治 第三十八年 七月

一〇四

文官懲戒令

第八類 服制

統監府及所屬官署職員服制
統監府及所屬官署職員ノ襟章
統監旗制定ノ件

明治三十二年三月
勅令第六十三號

一六九

第九類 居留民團

居留民團法
居留民團法施行規則
居留民團法施行規則實施心得

明治三十九年二月
勅令第三十四號
明治三十九年三月
府令第三十九號
明治三十九年七月
勅令第三十一號
明治三十九年七月
勅令第三十五號

一七五
一八三
一八五

第十類 司法

韓國ニ於ケル裁判事務ニ關スル件
明治三十九年法律第五十六號施行期日ノ件
韓國ニ於ケル裁判事務取扱規則
統監府及所屬官署ノ民事訴訟ニ關シ國ヲ代表スルノ件

明治三十九年六月
法律第五十六號
明治三十九年六月
勅令第三十六號
明治三十九年六月
勅令第三十六號
明治三十九年七月
勅令第三十八號
明治三十九年七月
勅令第三十九號

二一〇
二二二
二二二
二二六

第十一類 警察

韓國ニ駐簡スル憲兵ノ行政警察及司法警察ニ關スル件
保安規則
統監府及理事應警察官ノ禮式等ニ關シテハ廳府縣警察官ノ例ニ依ルノ件
理事應警察署及警察分署ノ門標ニ關スル件
普通警察報告例

明治三十九年二月
勅令第三十八號
明治三十九年四月
府令第三十號

二二七
二二七

第十二類 會計

明治三十年勅令第五十八號ヲ統監府及理事應ニ準用スルノ件
參照
在外公館ニ於テ會計規則ニ定メタル手續省略ノ件
統監府及理事應物品會計規程
統監府及理事應諸收入取扱規程
理事應ニ於ケル歲入歳出現金ノ出納官吏及物品會計官吏ノ任命ニ關スル件

明治三十九年一月
勅令第七號
明治三十九年三月
勅令第三十八號
明治三十九年三月
勅令第三十九號
明治三十九年四月
勅令第三十九號
明治三十九年四月
勅令第三十九號
明治三十九年七月
勅令第三十一號

二二六
二二六
二二七
二二六
二二七
二二七
二二七

韓國ニ於テ帝國ノ經營スル鐵道ノ會計ニ關スル件
參照

明治三十九年四月
二三九

帝國鐵道會計法
帝國鐵道用品資金會計法

明治三十九年四月
二三九
明治三十九年四月
二四二

韓國ニ於テ帝國ノ經營スル鐵道ノ會計ニ關スル件
參照

明治三十九年六月
二四三

帝國鐵道及同用品資金會計規則
鐵道國有法及京釜鐵道買收法ニ依リ買收シタル鐵道ノ出納
官吏ニ關スル件

明治三十九年六月
二四三
明治三十九年四月
二五一

京釜鐵道買收法

明治三十九年七月
二五二

統監府鐵道管理局出納官吏及出納員任命規程
帝國鐵道官署現金受拂規則ヲ統監府鐵道管理局ニ準用スル
ノ件

明治三十九年七月
二五六

明治三十三年勅令第四百八號明治三十六年勅令第二十三號
及通信官署經費渡切規則ヲ統監府通信官署ニ準用スルノ件
參照

明治三十八年十二月
二五六

第十三類 學事

官設鐵道郵便電信電話官署出納員現金出納ニ關スル件
郵便電信電話官署ノ現金受拂ニ關スル件
通信官署經費渡切規則
統監府通信官署經費渡切ノ件

明治三十三年十一月
二五七
明治三十六年三月
二五八
明治三十八年三月
二五八
明治三十九年四月
二五九

在外指定學校職員退隱料及遺族扶助料法
在外指定學校職員退隱料及遺族扶助料法ニ於ケル學校職員
ノ資格及在職年數算定方等

明治三十八年三月
二六〇

在外指定學校職員ノ名稱待遇及任用解職ニ關スル件
在外指定學校ニ關スル規程

明治三十八年十一月
二六二
明治三十八年十一月
二六四
明治三十八年十一月
二六五

第十四類 鐵道

京釜鐵道買收後旅客及荷物運賃等ニ關スル件

明治三十九年六月
二七二

第十五類 通信



郵便法、郵便爲替法、郵便貯金法、鐵道船舶郵便法及電信法施行
ニ關スル件

鐵道書記補通信手試驗規則ヲ通信官署ニ準用ノ件

郵便電信電話官署現金受拂規則出納員現金取扱規則通信官
署經費渡切規則施行細則ヲ統監府通信官署ニ準用ノ件

同一電話加入區域内電話料及電話呼出料ノ件

鎮南浦平壤間電話料及電話呼出料ノ件

群山江景間電話料及電話呼出料ノ件

馬山各地間電話料及電話呼出料ノ件

電信法中電話ノ施行ニ關スル件

大邱郵便局ト釜山外四箇所間電話料及電話呼出料ノ件

鎮南浦郵便局ニ電話交換業務並電話通話事務開始ノ件

平壤郵便局ニ電話通話事務開始等ノ件

鎮南浦平壤郵便局電話呼出區域ノ件

鎮南浦郵便局ニ於テ同局電話加入者ノ電線託送電報取扱開
始ノ件

城津郵便局慶典出張所設置等ノ件

府明 三十九年一月 二七二
府明 三十九年一月 二七三

府明 三十九年三月 二七三
府明 三十九年三月 二七四

府明 三十九年五月 二七四
府明 三十九年六月 二七五

府明 三十九年六月 二七五
府明 三十九年七月 二七六

府明 三十九年七月 二七六
府明 三十九年三月 二七七

府明 三十九年三月 二七七
府明 三十九年三月 二七七

府明 三十九年三月 二七七
府明 三十九年三月 二七八

府明 三十九年三月 二七八
府明 三十九年三月 二七八

新義州郵便局外三箇所ニ電信事務開始等ノ件

密陽外一箇所郵便受取所ヲ郵便電信受取所ト改稱等ノ件

新義州郵便局龍巖浦出張所設置等ノ件

洛東電信受取所設置等ノ件

開城外十一箇所軍用通信所ニ於ケル公衆電報取扱事務ヲ郵
便局所ニ繼承ノ件

郵便電信受取所電信受取所ニテ電報配達事務取扱ノ件

城津郵便局清津出張所外六箇所ニ電信事務開始等ノ件

元山外六箇所軍用通信所ニ於ケル公衆電報取扱事務ヲ郵便
局所ニ繼承ノ件

城津郵便局明川出張所外十二箇所設置等ノ件

惠山鎮電信受取所設置等ノ件

安州郵便局元一里出張所廢止等ノ件

慶興外二箇所臨時郵遞所設置等ノ件

新義州郵便局龍巖浦出張所ニ郵便小包郵便郵便爲替及郵便
貯金事務開始ノ件

遞信省令第十六號ノ陸軍凱旋式紀念郵便切手類賣捌ノ件

府明 三十九年三月 二七八

府明 三十九年三月 二七九

府明 三十九年三月 二七九

府明 三十九年三月 二八〇

府明 三十九年三月 二八一

府明 三十九年三月 二八一

府明 三十九年三月 二八二

府明 三十九年三月 二八二

府明 三十九年三月 二八三

府明 三十九年三月 二八三

府明 三十九年三月 二八三

府明 三十九年三月 二八四

府明 三十九年三月 二八四

府明 三十九年三月 二八四

府明 三十九年三月 二八五

府明 三十九年三月 二八五

鐘城臨時郵遞所設置等ノ件
 赤登津郵便受取所ヲ沃川ニ移轉改稱ノ件
 加德島郵便受取所設置ノ件
 猪島郵便受取所廢止等ノ件
 自今新設ノ郵便電信受取所郵便受取所ニ於テ郵便集配事務
 取扱ノ件
 群山郵便局及同局江景出張所ニ電話通話事務開始等ノ件
 群山郵便局及同局江景出張所電話呼出區域ノ件
 城津郵便局輪城出張所外二箇所ニ郵便小包郵便郵便爲替及郵
 便貯金事務開始ノ件
 惠山鎮及洛東電信受取所ヲ郵便電信受取所ニ改定ノ件
 新義州郵便局龍巖浦出張所ニテ軍人軍屬ノ振出ス通常爲替
 取扱ノ件
 馬山郵便局ニ電話交換業務及電話通話事務開始ノ件
 馬山郵便局電話呼出地域ノ件
 馬山郵便局電話加入者ノ電線託送電報取扱ノ件
 巨文島郵便受取所設置ノ件

明治三十九年四月	二八五
明治三十九年四月	二八六
明治三十九年四月	二八六
明治三十九年四月	二八六
明治三十九年五月	二八七
明治三十九年五月	二八七
明治三十九年五月	二八八
明治三十九年五月	二八八
明治三十九年五月	二八八
明治三十九年五月	二八八
明治三十九年五月	二八九
明治三十九年五月	二八九
明治三十九年五月	二九〇
明治三十九年五月	二九〇
明治三十九年五月	二九〇

光化門郵便局外六局設置ノ件
 京城郵便局光化門出張所外十三箇出張所ヲ廢止シ光化門郵
 便局外十三郵便局ニ承繼ノ件
 水原郵便受取所外一箇受取所改稱等ノ件
 八浦郵便受取所ヲ廢止シ木浦郵便局ニ承繼ノ件
 茂山郵便電信受取所設置ノ件
 城津郵便局茂山出張所廢止茂山郵便電信受取所ニ承繼ノ件
 元山郵便局ニ電話交換業務及電話通話事務開始ノ件
 元山郵便局ニ於テ同局電話加入者ノ電線託送電報取扱ノ件
 元山郵便局電話呼出地域ノ件
 城津郵便局富居出張所外一箇所ニテ郵便小包郵便郵便爲替
 及郵便貯金事務取扱ノ件
 珍島郵便受取所設置ノ件
 木浦巡邏船内郵便受取所ニ於テ巨文島碇泊中郵便物ノ集配
 ヲ取扱ハサルノ件
 成歡郵便受取所ノ改稱等ノ件
 麻浦郵便受取所設置ノ件

明治三十九年六月	二九一
明治三十九年六月	二九一
明治三十九年六月	二九一
明治三十九年六月	二九一
明治三十九年六月	二九二
明治三十九年六月	二九二
明治三十九年六月	二九三
明治三十九年六月	二九三
明治三十九年六月	二九三
明治三十九年六月	二九四
明治三十九年六月	二九四
明治三十九年六月	二九四
明治三十九年六月	二九四
明治三十九年六月	二九五
明治三十九年六月	二九五
明治三十九年六月	二九五
明治三十九年六月	二九五
明治三十九年六月	二九六
明治三十九年六月	二九六
明治三十九年六月	二九六
明治三十九年六月	二九六
明治三十九年六月	二九七
明治三十九年六月	二九七
明治三十九年六月	二九七

統監府法規提要

條約

○日韓議定書(明治三十七年
二月二十三日調印)

議定書

大日本帝國皇帝陛下ノ特命全權公使林權助及大韓帝國皇帝陛下ノ外部大臣臨時署理陸軍參將李址鎔ハ各相當ノ委任ヲ受ケ左ノ條款ヲ協定ス

第一條 日韓兩帝國間ニ恆久不易ノ親交ヲ保持シ東洋ノ平和ヲ確立スル爲大韓帝國政府ハ大日本帝國政府ヲ確信シ改善ニ關シ其忠告ヲ容ル、事

第二條 大日本帝國政府ハ大韓帝國ノ皇室ヲ確實ナル親誼ヲ以テ安全康寧ナラシムル事

第三條 大日本帝國政府ハ大韓帝國ノ獨立及領土保全ヲ確實ニ保證スル事

第四條 第三國ノ侵害ニ依リ若ハ内亂ノ爲大韓帝國ノ皇室ノ安寧或ハ領土ノ保全ニ危險アル場合ハ大日本帝國政府ハ速ニ臨機必要ノ措置ヲ取ルヘシ而シテ大韓帝國政府ハ右大日本帝國政府ノ行動ヲ容易ナラシムル爲十分便宜ヲ與フル事

大日本帝國政府ハ前項ノ目的ヲ達スル爲軍略上必要ノ地點ヲ臨機收用スルコトヲ得ル事

第五條 兩國政府ハ相互ノ承認ヲ經スシテ後來本協約ノ趣意ニ違反スヘキ協約ヲ第三國トノ間ニ訂立スルコトヲ得サル事

第六條 本協約ニ關聯スル未悉ノ細條ハ大日本帝國代表者ト大韓帝國外部大臣トノ間ニ臨機協定スル事

明治三十七年二月二十三日

特命全權公使 林 權 助印

光武八年二月二十三日

外部大臣臨時署理陸軍參將 李 址 鎔印

○日韓協約(明治三十七年一月二十二日調印)

一 韓國政府ハ日本政府ノ推薦スル日本人一名ヲ財務顧問トシテ韓國政府ニ備聘シ財務

ニ關スル事項ハ總テ其意見ヲ詢ヒ施行スヘシ

一 韓國政府ハ日本政府ノ推薦スル外國人一名ヲ外交顧問トシテ外部ニ備聘シ外交ニ關

スル要務ハ總テ其意見ヲ詢ヒ施行スヘシ

一 韓國政府ハ外國トノ條約締結其他重要ナル外交案件即外國人ニ對スル特權讓與若ハ契約等ノ處理ニ關シテハ豫メ日本政府ト協議スヘシ

明治三十七年八月二十二日

特命全權公使 林 權 助印

光武八年八月二十二日

外部大臣署理 尹 致 吳印

○韓國通信機關委託ニ關スル取極書(明治三十八年四月一日調印)

取極書

日韓兩國政府ハ韓國ノ通信機關ヲ整備シ日本國ノ通信機關ト合同聯絡シテ兩國共通ノ一組織ヲナスヲ以テ韓國ノ行政上並經濟上得策ナリトシ且之カ爲韓國ノ郵便電信電話事業ヲ日本國政府ノ管理ニ委託スル必要ヲ認メ大日本帝國特命全權公使林權助及大韓帝國外部大臣李夏榮ハ各相當ノ委任ヲ受ケ左ノ取極ヲナス
第一條 韓國政府ハ其國內ニ於ケル郵便電信及電話事業宮內府專屬ノ電話ヲ除クノ管



理ヲ日本國政府ニ委託スヘシ

第二條 韓國政府ノ既設通信事業ニ關聯スル土地建物器具機械其他一切ノ設備ハ本協約ニ依リ日本國政府ノ保管ニ移ルモノトス

前項土地建物其他ノ設備ニ關シテハ兩國ノ官憲會同ノ上財産目錄ヲ調製シ以テ他日ノ證トスヘシ

第三條 韓國ノ通信機關擴張ノ爲日本國政府ニ於テ必要トスル場合ニハ國有ノ土地及建物ハ無償ニテ之ヲ使用シ及一私人ノ土地建物ハ之ヲ有償ニテ收用スルコトヲ得

第四條 通信機關ノ管理及財産ノ保管ニ關シテハ日本國政府ハ自己ノ計算ヲ以テ善良ナル管理人ノ責ニ任スヘシ

通信機關ノ擴張ニ要スル費用モ亦日本國政府ノ負擔タルヘシ

日本國政府ハ通信機關ノ管理ニ關スル財政狀況ヲ韓國政府ニ公示スヘシ

第五條 日本國政府カ通信機關ノ管理若ハ擴張上必要トスル設備並物件ハ一切ノ課稅ヲ免除セラルヘシ

第六條 日本國政府ノ管理權及業務擴張ニ抵觸セサル範圍ニ於テ現在ノ通信院ヲ存置スルハ韓國政府ノ任意タルヘシ

日本國政府ハ管理及擴張ノ業務ニ關シ可成多クノ韓國官吏又ハ使用人ヲ用ユヘシ

第七條 郵便電信及電話ニ關シ從前韓國政府カ外國政府ト協定シタル事項ニ付テハ日

本國政府代テ其權利ヲ行使シ其義務ヲ履行スヘシ

通信機關ニ關シ將來新ニ韓國政府ト外國政府トノ間ニ協定ノ必要アル場合ニ於テハ日本國政府ハ韓國政府ニ代テ其協定ノ責ニ任スヘシ

第八條 日本國政府ト韓國政府トノ間ニ從來成立セル通信機關ニ關スル各種ノ協定ハ本協約ニ依リ當然改廢變更セラレタルモノトス

第九條 後來韓國通信事業發達ノ爲日本國政府カ既設設備ノ管理保管及新事業擴張ニ費シタル出費ニ對シ十分ノ收益ヲ生スルニ至ルトキハ日本國政府ハ收利ノ內相當ノ部分ヲ韓國政府ニ交付スヘシ

第十條 將來韓國政府ノ財政ニ十分ノ餘裕ヲ生シタル場合ハ兩國政府協議ノ上通信機關ノ管理ヲ韓國政府ニ還付スヘシ

明治三十八年四月一日

光武九年四月一日

特命全權公使 林 權 助印

外部大臣 李 夏 榮印

○韓國沿海及内河ノ航行ニ關スル約定書(明治三十八年八月十三日調印)

約定書

日韓兩國政府ハ韓國ノ産業ヲ發達シ貿易ヲ増進セシムル爲韓國ノ沿海及内河ニ日本國船ヲ航行セシムル必要ヲ認メ大日本帝國特命全權公使林權助及大韓帝國外部大臣李夏榮ハ各相當ノ委任ヲ受ケ左ノ約定ヲナス

第一條 日本國船ハ本約定ノ規定ニ從ヒ貿易ノ目的ヲ以テ韓國沿海及内河ヲ航行スルコトヲ得但シ開港場間ノ航行ハ本約定ニ依ルノ限ニ在ラス

第二條 沿海及内河ノ航行ニ從事セントスル日本國船ハ日本國領事官ヲ經由シ船船所有者ノ氏名及住所船船ノ名稱種類及載量並其航行區域ヲ韓國海關ニ届出テ鑑札ヲ受クヘシ

鑑札ハ之ヲ受ケタル日ヨリ壹箇年間ニ限リ効力ヲ有スルモノトス

第三條 日本國船ハ鑑札ヲ受クル都度左ノ金額ヲ韓國海關ニ納付スヘシ

百噸以下ノ西洋形船船 拾五圓

日本形船船 拾五圓

百噸以上五百噸以下ノ西洋形船船 五拾圓

五百噸以上千噸以下ノ西洋形船船 壹百圓

千噸以上ノ西洋形船船 壹百五拾圓

第四條 日本國船ハ自由ニ其航行區域内ヲ航行スルコトヲ得但天災及事變ニ依ル場合及韓國海關ノ特許ヲ受ケタル場合ヲ除クノ外韓國領土外ノ地ニ赴クコトヲ得ス

第五條 日本國船ハ航行中必ス鑑札ヲ携帶シ韓國海關地方官又ハ地方官ノ委任シタル洞長或ハ村長ノ請求アルトキハ何時ニテモ之ヲ揭示スヘシ

第六條 日本國船所有者ハ船著場ニ於テ倉庫ヲ建築スル爲土地ヲ借用スルコトヲ得又右所有者ハ韓國海關ノ認可ヲ受ケ沿岸ニ於テ埠頭ヲ築造スルコトヲ得

第七條 日本國船船ニシテ本約定ニ違反シタルトキハ韓國海關ハ事實ヲ取調ヘ其情重キ者ニ對シ鑑札ヲ還付セシメ又ハ其下付ヲ拒ムコトヲ得

第八條 日本國船船若ハ其乗組員ニシテ本約定其他ノ條約ノ規定ニ違反シ又ハ罪ヲ犯シタルトキハ日本國領事官ハ條約及日本國法ニ依リ之ヲ處分スルモノトス

第九條 本約定ノ有効期限ハ調印ノ日ヨリ起算シテ滿拾五箇年ト定メ期限滿了後ニハ商議協定スルコトヲ得

但シ將來韓國ノ航海業發達セハ兩國政府ハ右期限内ト雖モ協議ノ上更ニ約定スル處アルヘシ

明治三十八年八月十三日

特命全權公使 林 權 助 印

光武九年八月十三日

外部大臣 李 夏 榮印

○日韓協約(明治三十八年十一月十七日調印)

日本國政府及韓國政府ハ兩帝國ヲ結合スル利害共通ノ主義ヲ鞏固ナラシメンコトヲ欲シ韓國ノ富強ノ實ヲ認ムル時ニ至ル迄此目的ヲ以テ左ノ條款ヲ約定セリ

第一條 日本國政府ハ在東京外務省ニ由リ今後韓國ノ外國ニ對スル關係及事務ヲ監理指揮スヘク日本國ノ外交代表者及領事ハ外國ニ於ケル韓國ノ臣民及利益ヲ保護スヘシ

第二條 日本國政府ハ韓國ト他國トノ間ニ現存スル條約ノ實行ヲ全フスルノ任ニ當リ韓國政府ハ今後日本國政府ノ仲介ニ由ラスシテ國際的性質ヲ有スル何等ノ條約若ハ約東ヲナサハルコトヲ約ス

第三條 日本國政府ハ其代表者トシテ韓國皇帝陛下ノ閣下ニ一名ノ統監(レジデント)セネラルヲ置ク統監ハ專ラ外交ニ關スル事項ヲ管理スル爲京城ニ駐在シ親シク韓國皇帝陛下ニ内謁スルノ權利ヲ有ス日本國政府ハ又韓國ノ各開港場及其他日本國政府ノ

必要ト認ムル地ニ理事官(レジデント)ヲ置クノ權利ヲ有ス理事官ハ統監ノ指揮ノ下ニ從來在韓國日本領事ニ屬シタル一切ノ職權ヲ執行シ並本協約ノ條款ヲ完全ニ實行スル爲必要トスヘキ一切ノ事務ヲ掌理スヘシ

第四條 日本國ト韓國トノ間ニ現存スル條約及約束ハ本協約ノ條款ニ牴觸セサル限總テ其効力ヲ繼續スルモノトス

第五條 日本國政府ハ韓國皇室ノ安寧ト尊嚴ヲ維持スルコトヲ保證ス

右證據トシテ下名ハ各本國政府ヨリ相當ノ委任ヲ受ケ本協約ニ記名調印スルモノナリ

明治三十八年十一月十七日

光武九年十一月十七日

特命全權公使 林 權 助印
外部大臣 朴 齊 純印

報 令

朕韓國ニ於テ適用スル法律命令ノ施行期限ニ關スル件ヲ裁下シ茲ニ之ヲ公布セシム

御名 御璽

明治三十九年六月二十五日

内閣總理大臣侯爵 西園寺公望

勅令第六十一號

韓國ニ於テ適用スル法律命令ハ其ノ各官廳ニ到達シタル翌日ヨリ起算シ七日ヲ經テ施行ス但シ其ノ發布ノ當日ヨリ施行スルコトヲ要シ又ハ特ニ施行ノ日ヲ掲ケタルモノハ此ノ限ニアラス

附則

本令ハ發布ノ日ヨリ之ヲ施行ス

統監府令第四號

統監府令公文式左ノ通相定ム

明治三十九年一月十九日

統監府令公文式

統監侯爵 伊藤 博文

第一條 統監府令ハ其ノ統監府令ナルコトヲ明記シ統監之ニ署名シ公布ノ年月日ヲ記入シテ同日之ヲ公布スヘシ

第二條 統監府令ハ漢城新報ヲ以テ布告ス

第三條 統監府令ハ其ノ各官廳ニ到達シタル翌日ヨリ起算シ滿七日ヲ經テ之ヲ施行ス但シ其ノ府令中ニ之ト異リタル施行時期ヲ定メタルトキハ此ノ限ニ在ラス

附則

本令ハ發布ノ日ヨリ之ヲ施行ス

統監府令第五號

理事廳令公文式左ノ通相定ム

明治三十九年一月十九日

理事廳令公文式

統監侯爵 伊藤 博文

第一條 理事廳令ハ其ノ理事廳令ナルコトヲ明記シ理事官之ニ署名シ公布ノ年月日ヲ記入シテ同日之ヲ公布スヘシ

第二條 理事廳令ヲ布告スル方法ハ理事官之ヲ定ム

第三條 理事廳令ハ公布ノ日ヨリ起算シ滿七日ヲ經テ之ヲ施行ス但シ其ノ廳令中ニ之ト異リタル施行時期ヲ定メタルトキハ此ノ限ニ在ラス

附則

本令ハ發布ノ日ヨリ之ヲ施行ス

統監府令第十三號

統監府及所屬官署ニ於テ用ユル時間ハ帝國標準時ニ依ル
明治三十九年五月二十六日

統監侯爵 伊藤博文

閣令第三號

統監府及其ノ所屬官署ノ執務時間ハ統監ニ於テ適宜之ヲ定メ施行スルコトヲ得
明治三十九年六月十四日

内閣總理大臣侯爵 西園寺公望

統監府令第二十二號

統監府及所屬官署ノ執務時間左ノ通定メ發布ノ日ヨリ之ヲ施行ス
明治三十九年七月十四日

統監侯爵 伊藤博文

一 六月一日ヨリ九月三十日迄
統監府及所屬官署ノ執務時間
午前八時ヨリ正午十二時ニ至ル

十月一日ヨリ翌年五月三十一日迄

午前十時ヨリ午後五時ニ至ル但シ土曜日ハ午後一時迄トス

二 統監府所屬官署ノ職員ニシテ現業ニ従事スル者ノ執務時間ハ當該官署ノ長官之ヲ定ム

三 事務繁劇ノ場合ニ於テハ前記ノ時間ニ拘ラス執務ス

統監府訓令第十四號

統 監 府

當分ノ間統監府令第二十二號執務時間ニ依ラス午前八時ヨリ午後二時迄執務スヘシ
明治三十九年七月十四日

統監侯爵 伊藤博文

朕帝國議會ノ協賛ヲ經タル内國官憲ノ管掌ニ屬スル事項ニ付統監ノ職權ニ關スル法律
ヲ裁可シ茲ニ之ヲ公布セシム

御名 御璽

明治三十九年六月二十六日

内閣總理大臣侯爵 西園寺公望

法律第五十七號

韓國ニ關スル事項ニシテ法律ノ規定ニ依リ内國官憲ノ管掌ニ屬スルモノハ勅令ヲ以テ之ヲ統監ノ職權ニ屬セシムルコトヲ得

朕韓國ニ於ケル内國官憲ノ管掌事項ヲ統監ノ職權ニ屬セシムル件ヲ裁可シ茲ニ之ヲ公布セシム

御名 御璽

明治三十九年六月二十六日

内閣總理大臣侯爵 西園寺公望

勅令第六十七號

居留民團法清國及朝鮮國在留帝國臣民取締法戸籍法在外指定學校職員退隱料及遺族扶助料法外國領海水産組合法郵便法電信法及電信線電話建設條例中各省大臣ノ管掌ニ屬スル事項ニシテ韓國ニ關スルモノハ統監之ヲ行フ

附則

本令ハ明治二十九年法律第五十七號實施ノ日ヨリ之ヲ施行ス

○居留民團法(明治三十八年三月法律第四十一號)

居留民團ノ項ニ載ス

○清國及朝鮮國在留帝國臣民取締法(明治二十九年四月法律第八十號)

朕帝國議會ノ協贊ヲ經タル清國及朝鮮國在留帝國臣民取締法ヲ裁可シ茲ニ之ヲ公布セシム

清國及朝鮮在留帝國臣民取締法

第一條 清國及朝鮮國駐在ノ領事ハ在留ノ帝國臣民該地方ノ安寧ヲ妨害セントシ又ハ該地方ノ風俗ヲ壞亂セントスル者アルトキハ一年以上三年以下在留スルコトヲ禁止スヘシ

第二條 在留ヲ禁止セラレタル者ハ十五日以内ニ退去スヘシ若期限内退去シ難キ正當ノ理由アリテ其ノ旨ヲ申立ツルトキハ領事ハ正當ノ猶豫期限ヲ與フルコトヲ得

第三條 在留禁止ノ命令ヲ受ケタル者其ノ命令ニ對シ不服アルトキハ命令ヲ受ケタル日ヨリ三日以内ニ領事ヲ經テ外務大臣若ハ駐劄帝國公使ニ該命令取消ノ申請ヲ爲ス

コトヲ得

但シ此ノ場合ニ於テハ其ノ命令ノ執行ヲ停止セス

第四條 前條ノ申請ヲ受ケタルトキハ外務大臣若ハ駐劄帝國公使ハ其ノ事實ヲ審査シ領事ノ命令ヲ認可シ若ハ之ヲ取消スヘキ命令ヲ爲スヘシ其ノ命令ハ確定ノモノトス

第五條 在留ヲ禁止セラレタル者營業上若ハ其ノ他ノ關係ニ於テ其ノ地ヲ去リ難キ事情アリト認ムルトキハ領事ハ其ノ期限間相當ノ保證金ヲ出サシメ在留セシムルコトヲ得

第六條 保證金ヲ出シ在留ノ許可ヲ得タル者其ノ期限内再ヒ第一條ノ舉動アリト認定スル時ハ其ノ保證金ヲ沒收シ仍ホ在留ヲ禁止スヘシ

第七條 在留禁止ヲ命セラレタル者改悛ノ狀アルトキハ領事ハ何時ニテモ職權ニ依リ又ハ所轄地方長官ノ證明ニ依リ該命令ヲ取消スコトヲ得

第八條 退去期限若ハ猶豫期限内ニ退去セサル者及禁止期限ヲ犯シタル者ハ十一日以上一月以下ノ重禁錮ニ處シ二回以上百回以下ノ罰金ヲ附加ス

附則

第九條 明治十六年第九號布告及明治十八年第二十號布告ハ此ノ法律實施ノ日ヨリ之ヲ廢止ス

○戶籍法(明治三十一年六月法律第十二號)

朕帝國議會ノ協贊ヲ經タル戶籍法ヲ裁可シ茲ニ之ヲ公布セシム

戶籍法

第一章 戶籍吏及ヒ戶籍役場

第二章 身分登記簿

第三章 登記手續

第四章 身分ニ關スル届出

第一節 通則

第二節 出生

第三節 嫡出子否認

第四節 私生子認知

第五節 養子縁組

第六節 養子縁縁

第七節 婚姻

第八節 離婚

第九節 後見



- 第十節 隱居
- 第十一節 失踪
- 第十二節 死亡
- 第十三節 家督相続
- 第十四節 推定家督相続人ノ廢除
- 第十五節 家督相続人ノ指定
- 十六 入籍離籍及ヒ復籍拒絶
- 第十七節 廢家及ヒ絶家
- 第十八節 分家及ヒ廢絶家再興
- 第十九節 國籍ノ得喪
- 第二十節 氏名及ヒ族稱ノ變更
- 第二十一節 身分登記ノ變更
- 第五章 戶籍簿
- 第六章 戶籍ノ記載手續
- 第七章 戶籍ニ關スル届出
- 第八章 抗告
- 第九章 罰則

附則

第一章 戶籍吏及ヒ戶籍役場

- 第一條 戶籍及ヒ身分登記ニ關スル事務ハ戶籍吏之ヲ管掌シ戶籍役場ニ於テ之ヲ取扱フ
- 第二條 市町村長ヲ以テ戶籍吏トス但區ヲ置キタル市ニ於テハ區長ヲ以テ之ニ充ツルコトヲ得
- 第三條 戶籍吏又ハ之ト家ヲ同シクスル者ノ戶籍又ハ身分登記ニ關スル事件ニ付テハ市町村長又ハ區長ノ事務ヲ代理スヘキ者戶籍吏ノ職務ヲ行フ
- 戶籍吏又ハ之ト家ヲ同シクスル者ト前項ノ規定ニ依リ戶籍吏ノ職務ヲ行フヘキ者又ハ之ト家ヲ同シクスル者トノ戶籍又ハ身分登記ニ關スル事件ニ付テハ市ニ在リテハ市參事會員ノ一人町村又ハ區ニ在リテハ他ノ吏員ノ上席者戶籍吏ノ職務ヲ行フ
- 第四條 戶籍役場ハ市役所又ハ町村役場ヲ以テ之ニ充ツ但區長ヲ以テ戶籍吏ニ充ツル場合ニ於テハ區役所ヲ以テ之ニ充ツ
- 第五條 戶籍及ヒ身分登記ニ關スル事務ハ戶籍役場ノ所在地ヲ管轄スル區裁判所ノ一人ノ判事又ハ監督判事之ヲ監督ス
- 戶籍及ヒ身分登記ニ關スル事務ノ監督ニ付テハ司法行政ノ監督ニ關スル規定ヲ準用



第六條 戸籍吏カ其職務ノ執行ニ付キ届出人其他ノ者ニ損害ヲ加ヘタルトキハ其損害カ戸籍吏ノ故意又ハ重大ナル過失ニ因リテ生シタル場合ニ限り之ヲ賠償スル責ニ任ス

第二章 身分登記簿

第七條 身分登記簿ハ本籍人身分登記簿及ヒ非本籍人身分登記簿ノ二種トシ各正副二本ヲ備フ

各種ノ登記簿ハ第四章第二節乃至第二十一節ニ掲ケタル届出事件ノ區別ニ從ヒ各別冊ト爲ス但便宜ニ依リ之ヲ合綴スルコトヲ得

第八條 身分登記簿ハ一年毎ニ之ヲ編製ス
第九條 戸籍吏ハ豫メ翌年ノ身分登記簿ト爲スヘキ帳簿ヲ作り監督官ノ契印ヲ請フコトヲ要ス

監督官カ帳簿ノ送付ヲ受ケタルトキハ職印ヲ以テ毎葉ノ綴目ニ契印シ表紙ノ裏面ニ其枚數ヲ記載シ職氏名ヲ署シ職印ヲ捺捺シテ之ヲ戸籍吏ニ還付スルコトヲ要ス
第十條 身分登記簿ノ用紙カ不足ナルトキハ戸籍吏ハ更ニ帳簿ヲ作りテ契印ヲ請フコトヲ要ス

第十一條 身分登記簿ノ正本ハ永久ニ之ヲ戸籍役場ニ保存スルコトヲ要ス

登記ヲ終結シタル自分登記簿ノ副本ハ遲滞ナク之ヲ監督區裁判所ヲ管轄スル地方裁判所ニ納付スルコトヲ要ス

地方裁判所ハ其納付ヲ受ケタル身分登記簿ノ副本ヲ永久ニ保存スルコトヲ要ス
第十二條 身分登記簿ハ事變ヲ避クル爲メニスル場合ヲ除ク外之ヲ戸籍役場外ニ持出スコトヲ得ス但登記ヲ終結シタル登記簿ニ付キ裁判所又ハ豫審判事ノ命令アリタルトキハ此限ニ在ラス

第十三條 何人ト雖モ手數料ヲ納付シテ身分登記簿ノ閱覽又ハ登記ノ謄本若クハ抄本ノ交付ヲ請求スルコトヲ得

謄本又ハ抄本ノ交付ヲ請求スル者アルトキハ戸籍吏之ヲ作り原本ト相違ナキ旨ヲ附記シ職氏名ヲ署シ職印ヲ捺捺シテ之ヲ交付スルコトヲ要ス

手數料ノ外郵送料ヲ納付シテ謄本又ハ抄本ノ交付ヲ請求スル者アルトキハ戸籍吏之ヲ送付スルコトヲ要ス

戸籍吏カ閱覽又ハ交付ノ請求ヲ許ササル場合ニ於テハ書面ヲ以テ其旨ヲ請求者ニ告知スルヲ要ス

第十四條 身分登記簿ノ全部又ハ一部カ滅失シタルトキ司法大臣ハ其旨ヲ告示シ且身分登記簿ノ複製又ハ補完ニ付キ必要ナル處分ヲ命スルコトヲ要ス



第三章 登記手續

- 第十五條 身分登記ハ左ノ場合ニ於テ之ヲ爲ス
- 一 戸籍吏カ身分ニ關スル届出ヲ受ケ又ハ其届書ノ送付ヲ受ケタルトキ
 - 二 戸籍吏カ身分ニ關スル報告ヲ受ケタルトキ
 - 三 戸籍吏カ身分ニ關スル證書ノ謄本ヲ受ケ又ハ其謄本ノ送付ヲ受ケタルトキ
 - 四 戸籍吏カ身分ニ關スル事項ヲ記載シタル航海日誌ノ謄本ノ送付ヲ受ケタルトキ
 - 五 戸籍吏カ登記ノ取消又ハ變更ノ申請若クハ請求ヲ受ケタルトキ
 - 六 戸籍吏カ登記ヲ爲スヘキ旨ノ裁判ヲ受ケタルトキ
- 第十六條 前條ニ掲ケタル場合ト雖モ届出送付其他ノ手續カ本法ノ規定ニ依リタルモノニ非サレハ登記ヲ爲スコトヲ得ス
- 第十七條 登記ハ法律ニ特別ノ規定アル場合ヲ除ク外之ヲ取消シ又ハ之ヲ變更スルコトヲ得ス
- 第十八條 戸籍吏カ届出報告其他登記ニ關スル書類ヲ受理シタルトキハ其書類ニ受附ノ番號及ヒ年月日ヲ記載シ遲滞ナク登記ノ手續ヲ爲スコトヲ要ス
- 第十九條 登記ハ本籍人、非本籍人及ヒ登記ヲ爲スヘキ事件ノ區別ニ從ヒ相當ノ登記簿ニ之ヲ爲スコトヲ要ス

- 第二十條 被登記者ノ本籍カ届出其他ノ事由ニ因リ戸籍吏ノ管轄ニ歸シ又ハ其管轄ヲ離ルル場合ニ於テハ本籍人身分登記簿ニ登記ヲ爲スコトヲ要ス
- 一箇ノ登記ニシテ本籍人及非本籍人ニ關スルトキハ同時ニ本籍人身分登記簿及非本籍人身分登記簿ニ登記ヲ爲シ各登記ノ欄外ニ交互參看ノ符號ヲ附記スルコトヲ要ス
- 第二十一條 被登記者ノ本籍カ分明ナラサルトキハ非本籍人身分登記簿ニ登記ヲ爲スコトヲ要ス
- 第二十二條 登記ニハ第四章ノ規定ニ依リ届出抗告申請若クハ請求ヲ爲シ又ハ海航日誌ノ謄本ニ記載シタル事項ヲ記載スルコトヲ要ス
- 證書ノ謄本ニ依リテ爲ス登記ニハ其謄本ニ記載シタル事項ヲ記載スルコトヲ要ス
- 裁判ニ依リテ爲ス登記ニハ其裁判ヲ以テ命セラレタル登記事項ヲ記載スルコトヲ要ス
- 第二十三條 登記ヲ爲スヘキ事實カ第四章第二節乃至第二十一節ニ掲ケタル届出事件ノ二箇以上ニ涉ルトキハ各別ニ登記ヲ爲スコトヲ要ス
- 前項ノ登記ニハ各登記ニ付キ必要ナル事項ノミヲ記載シ各登記ノ欄外ニ交互參看ノ符號ヲ附記スルコトヲ要ス
- 第二十四條 登記取消ノ登記ハ取消ノ申請又ハ請求ノ目的タル登記ノ欄外ニ之ヲ爲シ原登記ヲ抹消スルコトヲ要ス

第二十五條 登記變更ノ登記ハ其目的タル登記ノ欄外ニ之ヲ爲シ且其申請ノ基本タル裁判ノ趣旨ニ從ヒテ原登記ヲ變更スルコトヲ要ス

第二十六條 本籍分明ナラサル者ノ登記ヲ爲シタル後其者ノ本籍カ分明ト爲リタル旨ノ届出又ハ報告アリタルトキハ原登記ノ欄外ニ其登記ヲ爲スコトヲ要ス

本籍分明ト爲リタル者カ本籍人ナリシトキハ前項ノ規定ニ依ラス更ニ本籍人身分登記簿ニ登記ヲ爲シ其登記及ヒ前登記ノ欄外ニ交互參看ノ符號ヲ附記スルコトヲ要ス

前二項ノ登記ヲ爲シタル後其者ノ本籍ニ付キ更ニ届出又ハ報告アリタルトキハ届出又ハ報告アリタルコト及ヒ其年月日ヲ登記ノ欄外ニ記載スルヲ以テ足ル

第二十七條 日本ノ國籍ヲ失ヒタル者カ國籍喪失ノ届出ヲ爲サザリシトキハ戶籍吏ハ戶籍役場ノ所在地ヲ管轄スル區裁判所ノ許可ヲ得テ國籍喪失ノ登記ヲ爲スコトヲ要ス

第二十八條 登記ニハ第二十二條ニ規定シタルモノノ外左ノ事項ヲ記載スルコトヲ要ス

- 一 届出又ハ申請ノ受附ノ年月日但他ノ戶籍吏又ハ官廳ヨリ届書ノ送付ヲ受ケタル場合ニ於テハ發送者ノ官職氏名及ヒ發送ノ年月日ヲ併記スルコトヲ要ス
- 二 報告又ハ請求ノ發送及ヒ受附ノ年月日並ニ報告者ノ官職氏名
- 三 證書又ハ航海日誌ノ謄本ノ發送及ヒ受附ノ年月日並ニ證書又ハ航海日誌

者及ヒ謄本發送者ノ官職氏

四 登記ヲ命シタル裁判ノ年月日及ヒ裁判所ノ名

第二十九條 登記ヲ爲スニハ略字又ハ符號ヲ用キス字畫明瞭ナルコトヲ要ス

年月日及ヒ年齢ヲ記スル數字ニハ一二三ノ字ヲ用キシテ壹貳參拾ノ字ヲ用ユルコトヲ要ス

文字ハ之ヲ改竄スルコトヲ得ス若シ訂正挿入又ハ削除ヲ爲シタルトキハ其字數ヲ欄外ニ記載シ又ハ文字ノ前後ニ括弧ヲ附シ戶籍吏之ニ認印シ其削除ニ係ル文字ハ尙ホ明カニ讀得ヘキ爲メ字體ヲ存スルコトヲ要ス

第三十條 登記ハ特別ノ規定アル場合ヲ除ク外日次ヲ逐ヒ事件受附ノ順序ニ從ヒテ之ヲ爲シ一事件毎ニ番號ヲ附シ用紙ニ空行ヲ存セス前後ノ登記ヲ接續セシムルコトヲ要ス

第三十一條 戶籍吏ハ登記ヲ爲シタル毎ニ其文末ニ認印スルコトヲ要ス

第三十二條 欄外登記ヲ爲スヘキ場合ニ於テ用紙ニ餘白ナキトキハ掛紙ヲ以テ之ニ充ツルコトヲ得此場合ニ於テハ戶籍吏ハ職印ヲ以テ掛紙ト本紙トニ契印ヲ爲スコトヲ要ス

第三十三條 被登記者ノ本籍カ届出ニ因リテ戶籍吏ノ管轄ヨリ他ノ戶籍吏ノ管轄ニ轉屬スル場合ニ於テハ戶籍吏ハ登記ヲ爲シタル後遲滞ナク届書ノ正本ヲ新管轄ノ戶籍

吏ニ送付スルコトヲ要ス

被登記者ノ本籍カ他ノ戸籍吏ノ管轄ヨリ戸籍吏ノ管轄ニ轉屬スル場合ニ於テハ戸籍吏ハ登記ヲ爲シタル後遲滞ナク届書ノ副本ヲ舊管轄ノ戸籍吏ニ送付スルコトヲ要ス

第三十四條 被登記者ノ本籍カ届出ヲ受ケタル戸籍吏ノ管轄以外ニ於テハ戸籍吏ノ管轄ヨリ他ノ戸籍吏ノ管轄ニ轉屬スル場合ニ於テハ其届出ヲ受ケタル戸籍吏ハ登記ヲ爲シタル後遲滞ナク届書ノ正本ヲ新管轄ノ戸籍吏ニ送付シ其副本ノ一通ヲ舊管轄ノ戸籍吏ニ送付スルコトヲ要ス

第三十五條 前二條ノ場合ヲ除ク外被登記者ノ本籍カ戸籍吏ノ管轄ニ屬セサルトキハ戸籍吏ハ登記ヲ爲シタル後遲滞ナク届書ノ正本ヲ管轄戸籍吏ニ送付スルコトヲ要ス

第三十六條 第三十三條及ヒ第三十四條ノ規定ハ届出以外ノ事由ニ因リ被登記者ノ本籍カ移轉スル場合ニ之ヲ準用ス

前項ノ場合ニ於テハ戸籍吏ハ其受附ケタル書面ノ謄本ヲ作り其謄本ヲ以テ届書ノ副本ニ代フルコトヲ要ス届出以外ノ事由ニ因リ登記ヲ爲シタル場合ニ於テ被登記者ノ本籍カ戸籍吏ノ管轄ニ屬セサルトキ亦同シ

第三十七條 登記ヲ爲シタルトキハ届書其他登記ニ關シテ受附ケタル書類ニ登記ノ番號及ヒ年月日ヲ記載シ登記簿ノ區別ニ從ヒ各別ニ之ヲ編綴シ且之ニ目錄ヲ附スルコトヲ要ス

第三十八條 前條ノ書類ハ一箇月毎ニ遲滞ナク之ヲ監督區裁判所ニ送付シ監督區裁判所ハ之ヲ保存スルコトヲ要ス

第三十九條 戸籍吏ハ登記ヲ爲シタル毎ニ登記ヲ爲スト同一ノ手續ニ依リ遲滞ナク其全文ヲ登記簿ノ副本ニ謄寫スルコトヲ要ス

登記簿ノ副本ヲ地方裁判所ニ送付シタル後欄外登記ヲ爲シタル場合ニ於テハ戸籍吏ハ遲滞ナク其登記ノ謄本ヲ作り職氏名ヲ署シ職印ヲ押捺シ之ヲ地方裁判所ニ送付スルコトヲ要ス

地方裁判所長ハ前項ノ規定ニ依リ送付ヲ受ケタル登記ノ謄本ヲ登記簿ノ副本中相當登記ノ欄外ニ貼付シ職印ヲ以テ謄本ト本紙トニ契印ヲ爲スコトヲ要ス

第四十條 登記ヲ爲シタル後其登記ニ付キ錯誤又ハ遺漏アルコトヲ發見シタルトキハ戸籍吏ハ遲滞ナク之ヲ届出人又ハ登記事件ノ本人ニ通知スルコトヲ要ス

第四十一條 戸籍吏ハ毎年末ニ於テ最終登記ノ次行ニ終結ノ旨ヲ記載シ職氏名ヲ署シ職印ヲ押捺スルコトヲ要ス

前項ノ規定ハ最終登記ヲ爲ス前登記簿ノ用紙ヲ用キ盡シタル場合ニ之ヲ準用ス

第四章 身分ニ關スル届出



第一節 通則

二八

- 第四十二條 身分ニ關スル届出ハ其届出人ノ本籍地ノ戸籍吏ニ之ヲ爲スコトヲ要ス但其届出人カ本籍地外ニ在ル場合ニ於テハ其所在地ノ戸籍吏ニ届出ヲ爲スコトヲ得
届出人カ本籍ヲ有セサルトキハ其届出ニ關シテハ所在地ヲ以テ本籍地ト看做ス
第四十三條 届出ハ書面ヲ以テ之ヲ爲スコトヲ要ス但正當ノ事由アルトキハ届出人ハ戸籍吏ニ其理由ヲ陳述シ口頭ニテ届出ヲ爲スコトヲ得
第四十四條 届書ニハ左ノ事項ヲ記載シ届出人之ニ署名捺印スルコトヲ要ス
一 届出事件
二 届出ノ年月日
三 届出人ノ族稱職業出生ノ年月日及ヒ本籍地
第四十五條 届出人ト届出事件ノ本人ト異ナルトキハ届書ニ其間ノ續柄ヲ記載スルコトヲ要ス
届出人カ家族ナルトキハ届書ニ戸主ノ氏名及ヒ届出人ト戸主トノ續柄ヲ記載スルコトヲ要ス
第四十六條 届出ヲ爲スヘキ者カ未成年者又ハ禁治産者ナルトキハ親權ヲ行フ者又ハ後见人ヲ以テ届出義務者トス
前項ノ場合ニ於テハ届出人ハ届書ニ左ノ事項ヲ記載スルコトヲ要ス

- 一 届出ヲ爲スヘキ者ノ氏名族稱出生ノ年月日及ヒ本籍地
二 無能力ノ原因
三 届出人カ親權ヲ行フ者又ハ後见人タルコト
第四十七條 前條ノ規定ハ無能力者カ其法定代理人ノ同意ヲ得シテ爲スコトヲ得ヘキ行爲ノ届出ニハ之ヲ適用セス
禁治産者カ届出ヲ爲ス場合ニ於テハ届書ニ届出人カ届出事件ノ性質及ヒ效果ヲ理會スルニ足ルヘキ能力ヲ有スル者ナルコトヲ證スヘキ醫師ノ診斷書ヲ添フルコトヲ要ス
第四十八條 證人ヲ要スル事件ノ届出ニ付テハ證人ハ届書ニ其證人タルコト、出生ノ年月日、職業及ヒ本籍地ヲ記載シテ署名捺印スルコトヲ要ス
第四十九條 届出人届出事件ノ本人又ハ届出ノ證人カ本籍地外ニ在ルトキハ届書ニ其所在地ヲ記載スルコトヲ要ス
第五十條 本法ノ規定ニ依リ届書ニ記載スヘキ事項中其事實ノ存セサルモノ又ハ知レサルモノアルトキハ其旨ヲ記載スルコトヲ要ス但戸籍吏ハ各届出事件ニ付キ特ニ重要ト認ムル事項ヲ記載セサル届書ヲ受理スルコトヲ得ス
第五十一條 届書ニハ本法其他ノ法令ニ定メタル事項ニ非サレハ之ヲ記載スルコトヲ得ス

二九

第五十二條 第二十九條ノ規定ハ屆書ノ記載ニ之ヲ準用ス

第五十三條 本籍地ノ戸籍吏ノ管轄地外ニ於テ届出ヲ爲ストキハ屆書ハ正副二本ヲ作

ルコトヲ要ス

届出ニ因リ一人又ハ數人ノ本籍カ一ノ家ヨリ他ノ家ニ移轉スル場合ニ於テ兩家ノ本

籍地カ戸籍吏ノ管轄ヲ異ニスルトキハ屆書ハ正副二本ヲ作り届出地ト兩家ノ本籍地

トカ各戸籍吏ノ管轄ヲ異ニスルトキハ正本一通副本二通ヲ作ルコトヲ要ス

第五十四條 口頭ヲ以テ届出ヲ爲スニハ届出人ハ戸籍吏ノ面前ニ出頭シ其届出事件ヲ

陳述シ戸籍吏ハ直チニ其口述竝ニ届出ノ年月日届出人ノ氏名出生ノ年月日職業及ヒ

本籍地ヲ筆記シ之ヲ届出人ニ讀聞カセ且届出人ヲシテ之ニ署名捺印セシムルコトヲ

要ス

第五十五條 前條ノ規定ニ依リテ戸籍吏カ作ルヘキ書面ニハ屆書ニ關スル規定ヲ準用

ス

第五十六條 第四十三條第五十四條及ヒ前條ノ規定ハ届出事件ニ關スル同意承諾又ハ

承認ノ證明ニ之ヲ準用ス

第五十七條 本法ニ別段ノ規定アル場合ノ外法令ノ規定ニ依リ届出事件ニ付キ官廳ノ

許可ヲ要スルトキハ届出人ハ屆書ニ許可書ノ謄本ヲ添フルコトヲ要ス

第五十八條 届出人カ疾病其他ノ事故ニ因リ自ラ戸籍吏ノ面前ニ出頭スルコト能ハサ

ルトキハ代理人ヲ差出タスコトヲ得

第五十九條 外國ニ在ル日本人ハ本法ノ規定ニ從ヒ其國ニ駐在スル日本ノ公使又ハ領

事ニ届出ヲ爲スコトヲ得

第六十條 外國ニ在ル日本人カ其國ノ法式ニ從ヒ届出事件ニ關スル證書ヲ作ラシメタ

ルトキハ三箇月内ニ其國ニ駐在スル日本ノ公使又ハ領事ニ其證書ノ謄本ヲ差出タス

コトヲ要ス

日本ノ公使又ハ領事カ其國ニ駐在セサルトキハ本人歸國ノ後一箇月内ニ本籍地ノ戸

籍吏ニ證書ノ謄本ヲ差出タスコトヲ要ス

第六十一條 前二條ノ規定ニ依リテ公使又ハ領事カ受取リタル屆書又ハ證書ノ謄本ハ

其公使又ハ領事ヨリ三箇月内ニ之ヲ外務大臣ニ發送シ外務大臣ハ十日内ニ之ヲ本人

ノ本籍地ノ戸籍吏ニ發送スルコトヲ要ス

第六十二條 本法ニ定メタル届出期間ハ届出事件ノ發生シタル日ヨリ之ヲ起算ス

裁判確定ノ日ヨリ期間ヲ起算スヘキ場合ニ於テ届出義務者カ裁判ノ送達又ハ交付ヲ

受クル前裁判カ確定シタルトキハ其送達又ハ交付ヲ受ケタル日ヨリ之ヲ起算ス

第六十三條 本法ノ規定ニ依リ期間内ニ爲スヘキ届出ヲ怠リタル爲メ過料ニ處セラレ

タル者アルトキハ裁判所ハ遲滞ヲク其者カ届出ヲ爲スヘキ地ノ戸籍吏ニ之ヲ通知ス

ルコトヲ要ス但戸籍吏ヨリ既ニ届出ヲ受理シタル旨ノ通知アリタル場合ハ此限ニ在

ラス

戸籍吏カ前項ノ通知ヲ受ケタルトキハ届出義務者ニ對シ相當ノ期間ヲ定メ其期間内ニ届出ヲ爲スヘキ旨ヲ催告スルコトヲ要ス

届出義務者カ前項ノ期間内ニ届出ヲ爲ササルトキハ戸籍吏ハ更ニ相當ノ期間ヲ定メテ催告ヲ爲スコトヲ要ス爾後届出義務者カ戸籍吏ノ催告ニ應セサルトキ亦同シ

第六十四條 戸籍吏カ其管轄内ニ本法ノ規定ニ違反シテ届出ヲ爲ササル者アルコトヲ知リタルトキハ遲滞ナク之ヲ其事件ノ管轄裁判所ニ通知スルコトヲ要ス

第六十五條 届出期間ヲ經過シタル後ニ届出ヲ爲シタル場合ト雖モ戸籍吏ハ其届出ヲ受理スルコトヲ要ス

第六十六條 届出人ハ手数料ヲ納付シテ届出受理ノ證明書ヲ請求スルコトヲ得

第六十七條 届出ニ關スル規定ハ登記ノ取消又ハ變更ノ申請ニ之ヲ準用ス

第六十八條 子ノ出生アリタルトキハ十日内ニ左ノ諸件ヲ具シテ之ヲ届出ルコトヲ要ス

一 子ノ名及ヒ男女ノ別
二 子カ私生子ナルトキ又ハ出生前ニ認知セラレタル爲メ庶子ト爲リタル者ナルトキハ其旨

三 出生ノ年月日時及ヒ場所
四 父母ノ氏名族稱職業及ヒ本籍地但私生子ノ届出ニ付テハ母ノ氏名族稱職業及ヒ本籍地ノミヲ記載スルコトヲ要ス

五 出生子ノ入ルヘキ家ノ戸主ノ氏名族稱職業及ヒ本籍地
六 出生子カ一家ヲ創立スル者ナルトキハ其旨及ヒ創立ノ原因

七 國籍ヲ有セサル者ノ子ナルトキハ其旨
第六十九條 嫡出子出生ノ届出ハ出生地又ハ父母ノ本籍地若クハ寄留地ノ戸籍吏ニ之ヲ爲スコトヲ要ス

庶子出生ノ届出ハ出生地又ハ父ノ本籍地若クハ寄留地ノ戸籍吏ニ之ヲ爲スコトヲ要ス但庶子カ父ノ家ニ入ルコトヲ得サル場合ハ此限ニ在ラス

私生子又ハ父ノ家ニ入ルコトヲ得サル庶子ノ出生ノ届出ハ出生地又ハ母ノ本籍地若クハ寄留地ノ戸籍吏ニ之ヲ爲スコトヲ要ス

第七十條 汽車又ハ航海日誌ヲ備ヘサル船舶中ニテ出生アリタル場合ニ於テハ其届出ニ付テハ到着地ヲ以テ出生地ト看做ス

第七十一條 嫡出子出生ノ届出ハ父ヨリ之ヲ爲シ父カ届出ヲ爲スコト能ハサル場合及ヒ民法第七百三十四條第一項第二項但書ノ場合ニ於テハ母ヨリ之ヲ爲スコトヲ要ス

庶子出生ノ届出ハ父ヨリ之ヲ爲シ私生子出生ノ届出ハ母ヨリ之ヲ爲スコトヲ要ス

前二項ニ掲ケタル者ヨリ届出ヲ爲スコト能ハサル場合ニ於テハ左ニ掲ケタル者ハ其
順序ニ從ヒ届出ヲ爲ス義務ヲ負フ

第一 戸主

第二 同居者

第三 分娩ニ立會ヒタル醫師又ハ産婆

第四 分娩ヲ介抱シタル者

同順位ノ届出義務者數人アルトキハ其中ノ一人ヨリ届出ヲ爲スヲ以テ足ル

第七十二條 夫ハ妻ノ子ノ嫡出ナルコトヲ否認セントスル場合ト雖モ前條第一項ノ規
定ニ依リ出生ノ届出ヲ爲スコトヲ要ス

第七十三條 民法第八百二十一條ノ規定ニ依リ裁判所カ出生子ノ父ヲ定ムヘキハ出生
ノ届出ハ母ヨリ之ヲ爲スコトヲ要ス此場合ニ於テハ其届書ニ父ノ未定ナル事由ヲ記
載スルコトヲ要ス

父カ裁判ニ依リテ定マリタルトキハ其父ハ裁判確定ノ日ヨリ一箇月内ニ第六十八條
ニ掲ケタル諸件ヲ具シ裁判ノ牒本ヲ添ベテ届出ヲ爲シ且第一項ノ届出ニ依リテ爲シ
タル登記ノ取消ヲ申請スルコトヲ要ス

第七十四條 病院監獄其他ノ公設所ニ於テ子ノ出生アリタル場合ニ於テ父又ハ母ヨリ
届出ヲ爲スコト能ハサルトキハ病院監獄又ハ其他ノ公設所ノ長若クハ管理人ヨリ出

生ノ届出ヲ爲スコトヲ要ス

第七十五條 棄兒ヲ發見シタル者ハ二十四時内ニ其旨ヲ戸籍吏ニ届出ツルコトヲ要ス
棄兒發見ノ届出アリタルトキハ戸籍吏ハ其兒ニ氏名ヲ命シ且之ニ附屬スル衣服物品
發見ノ場所年月日時其他ノ景況並ニ其兒ノ出生ヲ推定年月氏名男女ノ別引受人ノ氏
名職業本籍地及ヒ所在地又ハ育兒院ノ稱號並ニ場所及ヒ引渡ノ年月日ヲ調書ニ記載
シテ之ヲ届書ニ添ヘ置クコトヲ要ス
引受人又ハ育兒院ニ變換アリタルトキハ雙方ヨリ十日内ニ其旨ヲ届出ツルコトヲ要
ス

第二項ノ調書ハ登記ニ付テハ之ヲ届書ト看做ス

第七十六條 棄兒ノ父又ハ母カ現出シテ其兒ヲ引取ルトキハ一箇月内ニ第六十八條ノ
届出ヲ爲シ且棄兒發見ノ登記ノ取消ヲ申請スルコトヲ要ス

第七十七條 出生又ハ棄兒發見ノ届出ヲ爲ササル前出生子又ハ棄兒カ死亡シタルトキ
ハ出生又ハ棄兒發見及ヒ死亡ノ届出ヲ爲スコトヲ要ス

第七十八條 航海中ニ子ノ出生アリタルトキハ艦長又ハ船長ハ二十四時内ニ船乗者中
ヨリ選ミタル證人ノ前ニ於テ第六十八條ニ掲ケタル諸件ヲ航海日誌ニ記載シ證人ト
共ニ署名捺印シ且證人ノ出生ノ年月日職業及ヒ本籍地ヲ記載スルコトヲ要ス
前項ノ手續ヲ爲シタル後艦船カ日本ノ港ニ著シタルトキハ艦長又ハ船長ハ二十四時

内ニ其出生ニ關スル航海日誌ノ謄本ヲ其地ノ戶籍吏ニ送付スルコトヲ要ス
艦船カ外國ノ港ニ著シタルトキハ艦長又ハ船長ハ遲滞ナク其出生ニ關スル航海日誌
ノ謄本ヲ其國ニ駐在スル日本ノ公使又ハ領事ニ送付シ公使又ハ領事ハ三箇月内ニ之
ヲ外務大臣ニ發送シ外務大臣ハ十日内ニ之ヲ父母ノ本籍地ノ戶籍吏ニ發送スルコト
ヲ要ス

第三節 嫡出子否認

第七十九條 嫡出子否認ノ裁判カ確定シタルトキハ否認者ハ裁判確定ノ日ヨリ一箇月
内ニ左ノ諸件ヲ具シ裁判ノ謄本ヲ添ヘテ之ヲ届出テ且既ニ出生ノ登記ヲ爲シタル者
ニ付テハ登記ノ變更ヲ申請スルコトヲ要ス

- 一 子ノ名及ヒ男女ノ別
- 二 出生ノ年月日
- 三 否認ノ裁判カ確定シタル年月日

第四節 私生子認知

第八十條 私生子認知ノ届書ニハ左ノ諸件ヲ記載スルコトヲ要ス

- 一 子ノ名及ヒ男女ノ別
- 二 出生ノ年月日
- 三 死亡シタル子ヲ認知スル場合ニ於テハ死亡ノ年月日

四 父カ認知ヲ爲ス場合ニ於テハ母ノ氏名職業及ヒ本籍地

前項第四號ノ場合ニ於テ母カ家族ナルトキハ其戶主ノ氏名職業本籍地及ヒ其戶主ト
母トノ續柄ヲ記載スルコトヲ要ス

第八十一條 民法第八百三十一條第一項ノ規定ニ依リテ認知ヲ爲ス場合ニ於テハ認知
者ハ母ノ氏名職業及ヒ本籍地ヲ具シテ其胎内ニ在ル子ヲ認知スル旨ヲ届出ツルコト
ヲ要ス

第八十二條 民法第八百三十條及ヒ第八百三十一條ノ規定ニ依リ子母又ハ直系卑屬ノ
承諾ヲ要スル場合ニ於テハ届出人ハ届書ニ承諾ノ證書ヲ添ヘ又ハ承諾ヲ爲シタル者
ヲシテ届書ニ承諾ノ旨ヲ附記シ之ニ署名捺印セシムルコトヲ要ス

第八十三條 遺言ニ依リテ認知ヲ爲シタル場合ニ於テハ遺言執行者ハ遺言カ効力ヲ生
シタル日ヨリ十日内ニ其認知ニ關スル遺言ノ謄本ヲ添ヘ前三條ノ規定ニ從ヒテ之ヲ
届出ツルコトヲ要ス

遺言ニ依ル認知ノ届書ニハ認知者ノ死亡ノ年月日ヲ記載スルコトヲ要ス

第八十四條 胎内ニテ認知セラレタル子カ死體ニテ分娩シタルトキハ出生届出義務者
ハ其事實ヲ知リタル日ヨリ一箇月内ニ認知ノ登記ノ取消ヲ申請スルコトヲ要ス但遺
言執行者カ認知ノ届出ヲ爲シタル場合ニ於テハ遺言執行者ヨリ登記ノ取消ヲ申請ス
ルコトヲ要ス



第五節 養子縁組

第八十五條 縁組ノ届書ハ左ノ諸件ヲ記載スルコトヲ要ス

一 當事者ノ氏名出生ノ年月日職業及ヒ本籍地

二 養子ノ實父母ノ氏名職業及ヒ本籍地

三 當事者カ家族ナルトキハ戸主ノ氏名職業及ヒ本籍地

養子カ婚家又ハ養家ヨリ更ニ縁組ニ因リテ他家ニ入ル場合ニ於テハ前項ニ掲ケタル事項ノ外婚家ノ戸主又ハ前養親ノ氏名職業及ヒ本籍地ヲ記載スルコトヲ要ス

第八十六條 民法第八百四十三條ノ規定ニ依リテ縁組ノ承諾ヲ爲シタル者ハ養子ニ代ハリテ縁組ノ届出ヲ爲スコトヲ要ス

第八十七條 民法第七百四十一條第一項第七百五十條第一項第八百四十一條第二項及ヒ第八百四十三條乃至第八百四十六條ノ規定ニ依リ戸主父母配偶者後見人又ハ親族會ノ同意ヲ要スル場合ニ於テハ届出人ハ届書ニ同意ノ證書ヲ添ヘ又ハ同意ヲ爲シタル者ヲシテ届書ニ同意ノ旨ヲ附記シ之ニ署名捺印セシムルコトヲ要ス

第八十八條 民法第八百四十二條ノ規定ニ依リ配偶者ノ一方カ雙方ノ名義ヲ以テ縁組ヲ爲ス場合ニ於テハ届出人ハ届書ニ其事由ヲ記載スルコトヲ要ス

第八十九條 民法第八百四十八條ノ規定ニ依リ縁組ノ届出ヲ爲ストキハ届書ニ第八十五條ニ掲ケタル諸件及ヒ遺言者ノ死亡ノ年月日ヲ記載シ且之ニ養子ニ關スル遺言ノ

三九

贍本ヲ添フルコトヲ要ス

第九十條 縁組ノ届出ハ養親ノ本籍地又ハ所在地ノ戸籍吏ニ之ヲ爲スコトヲ要ス

第九十一條 縁組カ無効ナルトキハ届出人ハ其無効ナル事由ノ證明書ヲ提出シテ登記ノ取消ヲ申請スルコトヲ要ス

第九十二條 縁組ノ無効又ハ取消ノ裁判カ確定シタルトキハ其訴ヲ提起シタル者ハ裁判確定ノ日ヨリ一箇月内ニ裁判ノ贍本ヲ提出シテ登記ノ取消ヲ申請スルコトヲ要ス

第九十三條 第八十五條及ヒ第八十七條乃至第八十九條ノ規定ハ口頭ヲ以テ届出ヲ爲ス場合ニ之ヲ準用ス

第九十四條 第五十八條ノ規定ハ縁組ノ届出ニハ之ヲ適用セス

第六節 養子離縁

第九十五條 離縁ノ届書ニハ左ノ諸件ヲ記載スルコトヲ要ス

一 當事者ノ氏名職業及ヒ本籍地

二 養子ノ實父母ノ氏名職業及ヒ本籍地

三 當事者カ家族ナルトキハ戸主ノ氏名職業及ヒ本籍地

四 縁組ノ年月日

五 離縁カ協議又ハ裁判ニ因ルコト

六 養子ノ妻カ養子ト共ニ養家ヲ去ルトキハ其旨及ヒ妻ノ名

七 養子カ復籍スヘキ家ノ戸主ノ氏名職業及ヒ本籍地

八 養子カ復籍スヘキ家ナキトキハ其事由

第九十六條 民法第八百六十二條第二項ノ規定ニ依リテ離縁ヲ爲ス場合ニ於テハ養親及ヒ養子ニ代ハリテ協議ヲ爲シタル者ヨリ届出ヲ爲スコトヲ要ス

第九十七條 民法第八百六十二條第三項ノ規定ニ依リテ離縁ヲ爲ス場合ニ於テハ養子ヨリ届出ヲ爲スヲ以テ足ル

第九十八條 民法第八百六十二條第三項及ヒ第八百六十三條ノ規定ニ依リ戸主父母後

見人又ハ親族會ノ同意ヲ要スル場合ニ於テハ届出人ハ届書ニ同意ノ證書ヲ添ヘ又ハ同意ヲ爲シタル者ヲシテ届書ニ同意ノ旨ヲ附記シ之ニ署名捺印セシムルコトヲ要ス

第九十九條 離縁ノ裁判カ確定シタルトキハ其訴ヲ提起シタル者ハ裁判確定ノ日ヨリ十日内ニ裁判ノ謄本ヲ添ヘテ届出ヲ爲スコトヲ要ス

第一百條 第九十五條及ヒ第九十八條ノ規定ハ口頭ヲ以テ届出ヲ爲ス場合ニ之ヲ準用ス

第七節 婚姻
第一百二條 婚姻ノ届書ニハ左ノ諸件ヲ記載スルコトヲ要ス

一 當事者ノ氏名出生ノ年月日及ヒ本籍地

二 父母ノ氏名職業及ヒ本籍地

三 當事者カ家族ナルトキハ戸主ノ氏名職業及ヒ本籍地

四 入夫婚姻又ハ婿養子縁組ナルトキハ其旨

五 入夫婚姻ノ場合ニ於テ入夫カ戸主ト爲ラサルトキハ其旨

六 婚姻ニ因リテ嫡出子タル身分ヲ取得スル庶子アルトキハ其名及ヒ出生ノ年月日

當事者ノ一方カ婚家又ハ養家ヨリ更ニ婚姻ニ因リテ他家ニ入ル場合ニ於テハ前項ニ掲ケタル事項ノ外前婚家ノ戸主又ハ養親ノ氏名職業及ヒ本籍地ヲ記載スルコトヲ要ス

第一百三條 民法第七百四十一條第一項第七百五十條第一項第七百七十二條及ヒ第七百

七十三條ノ規定ニ依リ戸主父母後見人又ハ親族會ノ同意ヲ要スル場合ニ於テハ届出人ハ届書ニ同意ノ證書ヲ添ヘ又ハ同意ヲ爲シタル者ヲシテ届書ニ同意ノ旨ヲ附記シ之ニ署名捺印セシムルコトヲ要ス

第一百四條 婚姻ノ届出ハ夫ノ本籍地又ハ所在地ノ戸籍吏ニ之ヲ爲スコトヲ要ス但入夫婚姻及ヒ婿養子縁組ナルトキハ妻ノ本籍地又ハ所在地ニ於テ其届出ヲ爲スコトヲ要ス

第一百五條 婚姻カ無効ナルトキハ届出人ハ其無効ナル事由ノ證明書ヲ提出シテ登記ノ取消ヲ申請スルコトヲ要ス

第一百六條 婚姻ノ無効又ハ取消ノ裁判カ確定シタルトキハ其訴ヲ提起シタル者ハ裁判

確定ノ日ヨリ一箇月内ニ裁判ノ謄本ヲ提出シテ登記ノ取消ヲ申請スルコトヲ要ス
檢事カ訴ヲ提起シタル場合ニ於テハ前項ノ規定ニ從ヒ檢事ヨリ登記ノ取消ヲ請求ス
ルコトヲ要ス

第一百七條 第一百二條及ヒ第一百三條ノ規定ハ口頭ヲ以テ届出ヲ爲ス場合ニ之ヲ準用ス
第一百八條 第五十八條ノ規定ハ婚姻ノ届出ニハ之ヲ適用セス

第八節 離婚

第一百九條 離婚ノ届書ニハ左ノ事項ヲ記載スルコトヲ要ス
一 當事者ノ氏名、職業及ヒ本籍地
二 父母ノ氏名、職業及ヒ本籍地
三 當事者カ家族ナルトキハ戸主ノ氏名、職業及ヒ本籍地
四 婚姻ノ年月日
五 離婚カ協議又ハ裁判ニ因ルコト
六 當事者カ復籍スヘキ家ノ戸主ノ氏名、職業及ヒ本籍地
七 當事者カ復籍スヘキ家ナキトキハ其事由
第一百十條 民法第八百九條ノ規定ニ依リ父母、後見人又ハ親族會ノ同意ヲ要スル場合ニ
於テハ届出人ハ届書ニ同意ノ證書ヲ添ヘ又ハ同意ヲ爲シタル者ヲシテ届書ニ同意ノ
旨ヲ附記シ之ニ署名捺印セシムルコトヲ要ス

第一百十一條 離婚ノ裁判カ確定シタルトキハ其訴ヲ提起シタル者ハ裁判確定ノ日ヨリ
十日内ニ裁判ノ謄本ヲ添ヘテ届出ヲ爲スコトヲ要ス
第一百十二條 第九條及ヒ第十條ノ規定ハ口頭ヲ以テ届出ヲ爲ス場合ニ之ヲ準用ス
第一百十三條 第五十八條ノ規定ハ離婚ノ届出ニハ之ヲ適用セス

第九節 後見

第一百十四條 後見ノ開始アリタルトキハ後見人ハ就職ノ日ヨリ十日内ニ左ノ諸件ヲ具
シテ之ヲ届出ツルコトヲ要ス
一 後見人ノ氏名、出生ノ年月日、職業、本籍地及ヒ住所
二 被後見人ノ氏名、出生ノ年月日、職業及ヒ本籍地
三 被後見人カ家族ナルトキハ戸主ノ氏名、職業及ヒ本籍地
四 後見開始ノ原因及ヒ年月日
五 後見人就職ノ年月日
第一百十五條 後見人ノ更迭アリタルトキハ後任ノ後見人ハ其就職ノ日ヨリ十日内ニ前
條ニ掲ケタル諸件及ヒ前任者ノ氏名ヲ具シテ之ヲ届出ツルコトヲ要ス
第一百十六條 後見人カ遺言ヲ以テ指定セラレタル者ナルトキハ届書ニ其指定ニ關スル
遺言ノ謄本ヲ添フルコトヲ要ス
後見人カ親族會ニ於テ選任セラレタル者ナルトキハ届書ニ其選任ニ關スル證明書ヲ

添フルコトヲ要ス

四四

第一百七條 後見人ノ任務カ終了シタルトキハ後見人ハ十日内ニ左ノ諸件ヲ具シテ之ヲ届出ツルコトヲ要ス

一 被後見人ノ氏名出生ノ年月日、職業及ヒ本籍地

二 就職ノ年月日

三 任務終了ノ原因及ヒ年月日

後見人ノ任務カ其死亡ニ因リテ終了シタルトキハ前項ノ届出ハ後見監督人ヨリ之ヲ爲スコトヲ要ス

第一百八條 後見ニ關スル届出ハ被後見人ノ本籍地又ハ所在地ノ戸籍吏ニ之ヲ爲スコトヲ要ス

第十節 隠居

第一百九條 隠居ノ届書ニハ左ノ諸件ヲ記載スルコトヲ要ス

一 隠居者ノ氏名、族稱、出生ノ年月日、職業及ヒ本籍地

二 家督相續人ノ名、出生ノ年月日、職業及ヒ家督相續人ト隠居者トノ續柄

三 隠居ノ原因

第二十條 裁判所ノ許可ヲ得テ隠居ヲ爲ス場合ニ於テハ届出人ハ届書ニ裁判ノ謄本ヲ添フルコトヲ要ス

第二十一條 隠居ノ届出人ハ届書ニ家督相續人ノ承認ノ證書ヲ添へ又ハ承認ヲ爲シタル者ヲシテ届書ニ其旨ヲ附記シ之ニ署名捺印セシムルコトヲ要ス

前項ノ規定ハ民法第七百五十五條第二項ノ定規ニ依リ夫ノ同意ヲ要スル場合ノ届出ニ之ヲ準用ス

第二十二條 隠居ノ取消ノ裁判カ確定シタルトキハ其訴ヲ提起シタル者ハ裁判確定ノ日ヨリ一箇月内ニ裁判ノ謄本ヲ提出シテ登記ノ取消ヲ申請スルコトヲ要ス

第六條第二項ノ規定ハ前項ノ場合ニ之ヲ準用ス

第十一節 失踪

第二十三條 失踪ノ宣告アリタルトキハ其宣告ヲ請求シタル者ハ裁判確定ノ日ヨリ十日内ニ左ノ諸件ヲ具シ裁判ノ謄本ヲ添へテ之ヲ届出ツルコトヲ要ス

一 失踪者ノ氏名、出生ノ年月日、職業及ヒ本籍地

二 失踪ノ宣告アリタル年月日

三 失踪者カ家族ナルトキハ戸主ノ氏名、族稱及ヒ戸主ト失踪者トノ續柄

第二十四條 失踪ノ宣告ノ取消アリタルトキハ其取消ヲ請求シタル者ハ裁判確定ノ日ヨリ一箇月内ニ裁判ノ謄本ヲ提出シテ登記ノ取消ヲ申請スルコトヲ要ス

第十二節 死亡

第二十五條 死亡者アリタルトキハ届出義務者カ其死亡ヲ知リタル日ヨリ五日内ニ

四五

左ノ諸件ヲ具シ醫師ノ診斷書若クハ檢案書又ハ警察官ノ檢視調書ノ謄本ヲ添ヘテ之ヲ届出ツルコトヲ要ス

一 死亡者ノ氏名出生ノ年月日男女ノ別及ヒ本籍地

二 死亡ノ年月日時及ヒ場所

三 死亡者カ家族ナルトキハ戸主ノ氏名族稱及ヒ戸主ト死亡者トノ續柄

前項ノ届出期間ハ衛生ノ爲メ特別ノ必要アルトキハ命令ヲ以テ之ヲ短縮スルコトヲ得

第百二十六條 左ニ掲ケタル者ハ其順序ニ從ヒ死亡ノ届出ヲ爲ス義務ヲ負フ

第一 戸主

第二 同居者

第三 家主地主又ハ土地若クハ家屋ノ管理人

同順位ノ届出義務者數人アルトキハ其中ノ一人ヨリ届出ヲ爲スヲ以テ足ル

第百二十七條 死亡ノ届出ハ死亡地又ハ死亡者ノ本籍地若クハ寄留地ノ戸籍吏ニ之ヲ爲スコトヲ要ス

第百二十八條 第七十條及ヒ第七十四條ノ規定ハ死亡ノ届出ニ之ヲ準用ス

第百二十九條 死刑ノ執行アリタルトキハ監獄ノ長ハ遲滞ナク第百二十五條ニ掲ケタル諸件ヲ具シ監獄所在地ノ戸籍吏ニ死亡ノ報告ヲ爲スコトヲ要ス

前項ノ規定ハ在監中死亡シタル者アリテ死體ノ引取人ナキ場合ニ之ヲ準用ス此場合

ニ於テハ報告ニ醫師ノ診斷書又ハ檢案書ヲ添フルコトヲ要ス

第百三十條 航海中ニ死亡者アリタルトキハ艦長又ハ船長ハ二十四時内ニ乗船者中ヨリ選ミタル證人ノ前ニ於テ第百二十五條ニ掲ケタル諸件ヲ航海日誌ニ記載シ證人ト

共ニ署名捺印シ且證人ノ出生ノ年月日職業及ヒ本籍地ヲ記載スルコトヲ要ス

前項ノ手續ヲ爲シタル後艦船カ日本ノ港ニ著シタルトキハ艦長又ハ船長ハ二十四時

内ニ死亡ニ關スル航海日誌ノ謄本ヲ其地ノ戸籍吏ニ送付スルコトヲ要ス

艦船カ外國ノ港ニ著シタルトキハ艦長又ハ船長ハ遲滞ナク死亡ニ關スル航海日誌ノ

謄本ヲ其國ニ駐在スル日本ノ公使又ハ領事ニ送付シ公使又ハ領事ハ三箇月内ニ之ヲ

外務大臣ニ送發シ外務大臣ハ十日内ニ之ヲ死亡者ノ本籍地ノ戸籍吏ニ發送スルコト

ヲ要ス

第百三十一條 艦船ノ難破ニ因リテ乗組員及ヒ乗客ノ全部又ハ一部カ死亡シタルトキ

ハ其難破ノ取調ヲ爲シタル官廳又ハ公署ハ死亡者ノ本籍地ノ戸籍吏ニ死亡ノ報告ヲ

爲スコトヲ要ス

第百三十二條 死亡者ハ本籍分明ナラス且其何人タルコトヲ認識スルコト能ハサルト

キハ警察官ハ檢視調書ヲ作り遲滞ナク之ヲ其地ノ戸籍吏ニ報告スルコトヲ要ス

死亡者ノ本籍分明ナルニ至リ又ハ其何人タルコトヲ認識スルコトヲ得ルニ至リタル

トキハ警察官ハ遲滞ナク前ニ報告ヲ受ケタル戸籍吏ニ之ヲ報告スルコトヲ要ス

第二百二十六條第一項第一號及第二號ニ掲ケタル死亡届出義務者カ前項ノ事實ヲ知リタルトキハ十日内ニ死亡ノ届出ヲ爲スコトヲ要ス此場合ニ於テハ醫師ノ診断書又ハ検案書ニ代ヘ警察官ノ檢視調書ノ謄本ヲ添フルコトヲ得

第十三節 家督相續

第三百三十三條 家督相續ニ因リテ戸主ト爲リタル者ハ其事實ヲ知リタル日ヨリ一箇月内ニ左ノ諸件ヲ具シ之ヲ被相續人ノ本籍地ノ戸籍吏ニ届出ツルコトヲ要ス

一 家督相續ノ原因及ヒ戸主ト爲リタル年月日

二 前戸主ノ名及ヒ前戸主ト家督相續人トノ續柄

家督相續人カ外國ニ在ル場合ニ於テハ前項ノ届出ハ三箇月内ニ届書ヲ發送スルヲ以テ足ル

第三百三十四條 家督相續回復ノ裁判カ確定シタルトキハ相續權ヲ回復シタル者ハ裁判確定ノ日ヨリ一箇月内ニ前條ニ掲ケタル諸件ヲ具シ裁判ノ謄本ヲ添ヘテ之ヲ届出テ

且前ニ爲シタル家督相續ノ登記ノ取消ヲ申請スルコトヲ要ス

第三百三十五條 家督相續人カ胎兒ナルトキハ其母ハ相續ノ開始アリタルコトヲ知リタル日ヨリ一箇月内ニ左ノ諸件ヲ具シ醫師ノ診断書ヲ添ヘテ家督相續ノ届出ヲ爲スコトヲ要ス

一 相續開始ノ年月日

二 家督相續人ノ胎兒ナルコト

三 前戸主ノ名及ヒ前戸主ト家督相續人トノ續柄

第三百三十三條第二項ノ規定ハ前項ノ届出ニ之ヲ準用ス

第三百三十六條 胎兒ヲ家督相續人トシテ届出テタル場合ニ於テ其胎兒カ死體ニテ生レタルトキハ母ハ出産ノ日ヨリ一箇月内ニ醫師又ハ出産ニ立會ヒタル産婆ノ検案書ヲ提出シテ家督相續ノ登記ノ取消ヲ申請スルコトヲ要ス

母カ登記取消ノ申請ヲ爲ササルトキハ家督相續人ハ其事實ヲ知リタル日ヨリ一箇月内ニ登記ノ取消ヲ申請スルコトヲ要ス

第十四節 推定家督相續人ノ廢除

第三百三十七條 推定家督相續人廢除ノ裁判カ確定シタルトキハ被相續人ハ裁判確定ノ日ヨリ十日内ニ左ノ諸件ヲ具シ裁判ノ謄本ヲ添ヘテ之ヲ届出ツルコトヲ要ス

一 廢除セラレタル者ノ名出生ノ年月日及ヒ職業

二 廢除ノ原因

三 廢除ノ裁判カ確定シタル年月日

第三百三十八條 被相續人カ遺言ヲ以テ推定家督相續人ヲ廢除スル意思ヲ表示シタル場合ニ於テ廢除ノ裁判カ確定シタルトキハ前條ノ届出ハ遺言執行者ヨリ之ヲ爲スコトヲ要ス



前項ノ場合ニ於テハ届書ニ被相續人ノ死亡ノ年月日ヲ記載スルコトヲ要ス
第三百二十九條 推定家督相續人廢除ノ取消ノ裁判カ確定シタルトキハ其取消ヲ請求シ
タル者ハ裁判確定ノ日ヨリ一箇月内ニ裁判ノ謄本ヲ提出シテ登記ノ取消ヲ申請スル
コトヲ要ス

第十五節 家督相續人ノ指定

第四百十條 家督相續人指定ノ届書ニハ左ノ諸件ヲ記載スルコトヲ要ス

一 指定家督相續人タルヘキ者ノ氏名、族稱、出生ノ年月日、職業及ヒ本籍地

二 法定推定家督相續人ナキコト

第四百十一條 民法第九百八十一條ノ規定ニ依リテ家督相續人指定ノ届出ヲ爲ストキ
ハ届書ニ前條ニ掲ケタル諸件及ヒ被相續人ノ死亡ノ年月日ヲ記載シ且之ニ其指定ニ
關スル遺言ノ謄本ヲ添フルコトヲ要ス

第四百十二條 家督相續人指定ノ取消ノ届書ニハ左ノ條件ヲ記載スルコトヲ要ス

一 指定家督相續人ノ氏名、族稱、出生ノ年月日、職業及ヒ本籍地

二 指定ノ年月日

第四百十三條 家督相續人指定ノ取消ノ届出ヲ爲ス者ハ同時ニ家督相續人指定ノ登記
ノ取消ヲ申請スルコトヲ要ス

第四百十四條 民法第九百八十一條ノ規定ニ依リテ指定ノ取消ノ届出ヲ爲ス場合ニ於

テハ前二條ノ規定ニ依ル外届書ニ被相續人ノ死亡ノ年月日ヲ記載シ且之ニ指定ノ取
消ニ關スル遺言ノ謄本ヲ添フルコトヲ要ス

第四百十五條 家督相續人ノ指定カ其效力ヲ失ヒタルトキハ指定ヲ爲シタル者ハ其事
實ヲ知リタル日ヨリ一箇月内ニ其效力ヲ失ヒタル事由ノ證明書ヲ提出シテ登記ノ取
消ヲ申請スルコトヲ要ス

第十六節 入籍、離籍及ヒ復籍拒絶

第四百十六條 民法第七百三十五條第一項若クハ第七百三十七條ノ規定ニ依リ他家ノ

家族ト爲ラント欲スル者又ハ民法第七百三十八條ノ規定ニ依リ自己ノ親族ヲ婚家養

家又ハ自家ノ家族ト爲サント欲スル者ハ左ノ諸件ヲ具シテ入籍ノ届出ヲ爲スコトヲ

要ス

一 入籍スヘキ家ノ戸主ノ氏名、出生ノ年月日、職業及ヒ本籍地

二 入籍スヘキ家ノ戸主又ハ家族ト入籍スヘキ者トノ親族關係

三 入籍スヘキ者カ廢家シテ他家ニ入ルトキハ其旨

四 入籍スヘキ者カ家族ナルトキハ其去ルヘキ家ノ戸主ノ氏名、出生ノ年月日、職業本

籍地及ヒ其戸主ト入籍スヘキ者トノ續柄

第四百十七條 民法第七百三十五條第一項第七百三十七條及ヒ第七百三十八條ノ規定
ニ依リ戸主配偶者、養親親權ヲ行フ者又ハ後見人ノ同意ヲ要スル場合ニ於テハ届出人

ハ届書ニ同意ノ證書ヲ添ヘ又ハ同意ヲ爲シタル者ヲシテ届書ニ同意ノ旨ヲ附記シ之ニ署名捺印セシムルコトヲ要ス
第百四十八條 戸主カ其家族ヲ離籍セント欲スルトキハ左ノ諸件ヲ具シテ之ヲ届出ツルコトヲ要ス

- 一 離籍セラルヘキ者ノ氏名出生ノ年月日及ヒ職業
- 二 離籍ノ原因及ヒ其原因發生ノ年月日
- 三 離籍セラルヘキ者ト共ニ家ヲ去ルヘキ者アルトキハ其名出生ノ年月日、職業及ヒ其者ト離籍セラルヘキ者トノ續柄

第百四十九條 離籍ニ因リテ一家ヲ創立シタル者ハ其事實ヲ知リタル日ヨリ十日内ニ左ノ諸件ヲ具シテ其旨ヲ届出ツルコトヲ要ス

- 一 離籍ヲ爲シタル戸主ノ氏名出生ノ年月日、職業及ヒ本籍地
- 二 離籍ヲ爲シタル戸主ト届出人トノ續柄
- 三 離籍ノ原因及ヒ年月日
- 四 届出人ノ家ニ入ルヘキ者アルトキハ其名出生ノ年月日、職業及ヒ其者ト届出人トノ續柄

第百五十條 戸主カ其家族タリシ者ノ復籍ヲ拒マント欲スルトキハ左ノ諸件ヲ具シテ之ヲ届出ツルコトヲ要ス

- 一 復籍ヲ拒マルヘキ者ノ氏名出生ノ年月日、職業及ヒ本籍地
- 二 復籍ヲ拒マルヘキ者カ家族ナルトキハ戸主ノ氏名出生ノ年月日、職業及ヒ本籍地
- 三 復籍拒絶ノ原因及ヒ其原因發生ノ年月日

第百五十一條 復籍拒絶又ハ復籍スヘキ家ノ廢絶ニ因リテ復籍ヲ爲スコト能ハサル者カ一家ヲ創立シタルトキハ其事實ヲ知リタル日ヨリ十日内ニ左ノ諸件ヲ具シテ其旨ヲ届出ツルコトヲ要ス

- 一 復籍ヲ拒ミタル戸主又ハ廢絶シタル家ノ最終ノ戸主ノ氏名出生ノ年月日、職業及ヒ本籍地
- 二 復籍拒絶又ハ復籍スヘキ家ノ廢絶ノ原因及ヒ年月日
- 三 届出人ノ家ニ入ルヘキ者アルトキニ其名出生ノ年月日、職業及ヒ其者ト届出人トノ續柄

第十七節 廢家及ヒ絶家

第百五十二條 廢家ヲ爲サント欲スル者ハ左ノ諸件ヲ具シ家督相續ニ因リテ戸主ト爲リタル者ニ非サルコトノ證書又ハ廢家ノ許可ニ關スル裁判ノ謄本ヲ添ヘテ之ヲ届出ツルコトヲ要ス

- 一 廢家シタル者カ入ルヘキ家ノ戸主ノ氏名出生ノ年月日、職業及ヒ本籍地
- 二 廢家シタル者ニ隨ヒテ他家ニ入ル者ノ名出生ノ年月日及ヒ職業



第五百十三條 絶家ノ家族ニシテ一家ヲ創立シタル者ハ其事實ヲ知リタル日ヨリ十日

内ニ左ノ諸件ヲ具シテ絶家及ヒ一家創立ノ届出ヲ爲スコトヲ要ス

一 絶家ノ最終ノ戸主ノ氏名出生ノ年月日職業及ヒ本籍地

二 絶家ノ原因及ヒ年月日

三 一家ヲ創立シタル者ニ隨ヒテ其家ニ入ル者ノ名出生ノ年月日及ヒ職業

第十八節 分家及ヒ廢絶家再興

第五百十四條 分家ヲ爲サント欲スル者ハ左ノ諸件ヲ具シテ之ヲ届出ツルコトヲ要ス

一 分家ノ戸主ト爲ルヘキ者ノ氏名出生ノ年月日職業及ヒ本籍地

二 本家ノ戸主ノ氏名職業本籍地及ヒ其戸主ト分家ノ戸主ト爲ルヘキ者トノ續柄

三 分家ノ家族ト爲ルヘキ者アルトキハ其名出生ノ年月日及ヒ職業

四 分家ノ戸主及ヒ家族ト爲ルヘキ者ノ父母ノ氏名職業及ヒ本籍地

第五百十五條 廢絶家ヲ再興セント欲スル者ハ左ノ諸件ヲ具シテ之ヲ届出ツルコトヲ

要ス

一 廢絶家ノ最終ノ戸主氏名職業及ヒ本籍地

二 廢絶ノ原因及ヒ年月日

三 廢絶シタル家ト再興ヲ爲ス者ノ家トノ續柄

四 再興ヲ爲ス者ノ戸主ノ氏名出生ノ年月日職業及ヒ本籍地

五 再興ヲ爲ス者ニ隨ヒテ其家ニ入ルヘキ者ノ名出生ノ年月日及ヒ職業

第五百十六條 分家又ハ廢絶家再興ノ届出人ハ届書ニ戸主ノ同意ノ證書ヲ添ヘ又ハ戸

主ヲシテ届書ニ同意ノ旨ヲ附記シ之ニ署名捺印セシムルコトヲ要ス

前項ノ規定ハ民法第七百四十三條但書ノ規定ニ依リ親權ヲ行フ者又ハ後見人ノ同意ヲ要スル場合ニ之ヲ準用ス

第十九節 國籍ノ得喪

第五百十七條 外國人カ婚姻又ハ養子縁組ニ因リテ日本ノ國籍ヲ取得スヘキトキハ婚

姻又ハ縁組ノ届出人ハ届書ニ國籍取得者ノ原國籍ヲ記載スルコトヲ要ス

入夫婚姻又ハ養子縁組ノ場合ニ於テハ前項ノ規定ニ依ル外届書ニ内務大臣ノ許可書

ノ謄本ヲ添フルコトヲ要ス

第五百十八條 外國人カ認知ニ因リテ日本ノ國籍ヲ取得スヘキトキハ認知者ハ認知ノ

届書ニ子ノ原國籍ヲ記載スルコトヲ要ス

子ノ母カ外國人ナルトキハ認知者ハ届書ニ母ノ國籍ヲ記載スルコトヲ要ス

第五百十九條 歸化ヲ爲シタル者ハ歸化ノ許可ヲ受ケタル日ヨリ十日内ニ左ノ諸件ヲ

具シ内務大臣ノ許可書ヲ謄本ヲ添ヘテ之ヲ届出ツルコトヲ要ス

一 歸化人ノ氏名出生ノ年月日職業住所及ヒ原國籍

二 父母ノ氏名出生ノ年月日職業及ヒ國籍



三 歸化人ト共ニ日本ノ國籍ヲ取得シタル者アルトキハ其名出生ノ年月日職業及ヒ其者ト歸化人トノ續柄

四 許可ノ年月日

歸化人ノ妻又ハ子カ歸化人ト共ニ日本ノ國籍ヲ取得セサルトキハ屆書ニ其事由ヲ記載スルコトヲ要ス

第六十條 日本ノ國籍ヲ失フヘキ者ハ其國籍喪失前ニ左ノ諸件ヲ具シテ之ヲ届出ツルコトヲ要ス

一 國籍喪失ノ原因

二 國籍喪失ノ期日ヲ知リ得ヘキトキハ其年月日

三 法定ノ推定家督相續人アルトキハ其名出生ノ年月日職業及ヒ其者ト届出人トノ續柄

四 新ニ取得スヘキ國籍

五 届出人ノ妻又ハ子カ共ニ國籍ヲ失フヘキトキハ其妻又ハ子ノ名出生ノ年月日及ヒ職業

第六十一條 日本ノ國籍ヲ失ヒタル者カ國籍喪失前ニ前條ノ届出ヲ爲スコト能ハサルシトキハ國籍喪失後十日内ニ之ヲ爲スコトヲ要ス

前項ノ規定ハ國籍喪失者カ日本ニ住所又ハ居所ヲ有セサルトキハ之ヲ適用セス

第六十二條 日本ノ國籍ヲ失フヘキ者カ滿十七年以上ノ男子ナルトキハ國籍喪失ノ届出人ハ屆書ニ其者カ既ニ陸海軍ノ現役ニ服シタルコト又ハ之ニ服スル義務ナキコトノ證明書ヲ添フルコトヲ要ス

日本ノ國籍ヲ失フヘキ者カ官職ヲ帶フル者ナルトキハ國籍喪失ノ届出人ハ屆書ニ所屬長官ノ許可書ノ添フルコトヲ要ス

第六十三條 日本ノ國籍ヲ回復シタル者ハ國籍回復ノ許可ヲ得タル日ヨリ十日内ニ左ノ諸件ヲ具シ内務大臣ノ許可書ノ添ヘテ之ヲ届出ツルコトヲ要ス

一 日本ノ國籍ヲ失ヒタル原因及ヒ年月日

二 國籍回復前ニ有セシ國籍

三 國籍回復ノ許可ヲ得タル年月日

四 國籍回復者ト共ニ日本ノ國籍取得シ又ハ之ヲ回復シタル者アルトキハ其名出生ノ年月日職業及ヒ其者ト國籍回復者トノ續柄

第二十節 氏名及ヒ族稱ノ變更

第六十四條 氏ヲ復舊シ又ハ名ヲ改稱シタル者ハ十日内ニ左ノ諸件ヲ具シ管轄官廳ノ許可書ノ添ヘテ之ヲ届出ツルコトヲ要ス

一 復舊又ハ改稱前ノ氏名

二 復舊シタル氏又ハ改稱シタル名



三 復舊又ハ改稱ノ原因及ヒ許可ノ年月日
第百六十五條 新ニ華族ニ列セラレ又ハ華士族ノ稱ヲ失ヒタル者ハ十日内ニ左ノ諸件ヲ具シ辭令書又ハ管轄官廳ノ許可書ノ謄本ヲ添ヘテ之ヲ届出ツルコトヲ要ス

一 新舊族稱

二 族稱變更ノ原因

三 族稱變更ノ辭令又ハ許可アリタル年月日

前項ノ届出ハ其族稱ニ變更アリタル者カ家族ナルトキハ戸主ヨリ之ヲ爲スコトヲ要ス

第百六十六條 前條ノ規定ハ分家廢絶家再興又ハ處刑ニ因リテ族稱ヲ失ヒタル者ニハ之ヲ適用セス但處刑ニ因リテ族稱ヲ失ヒタル場合ニ於テハ裁判所ハ其者ノ本籍地ノ戸籍吏ニ其旨ヲ報告スルコトヲ要ス

第二十一節 身分登記ノ變更

第百六十七條 身分登記ノ變更ヲ請求セント欲スル者ハ原登記ヲ爲シタル戸籍役場ノ所在地ヲ管轄スル區裁判所ノ許可ヲ得テ其申請ヲ爲スコトヲ要ス

第百六十八條 身分登記變更ノ申請ハ許可ノ裁判カ確定シタル日ヨリ一箇月内ニ左ノ諸件ヲ具シ裁判ノ謄本ヲ添ヘテ原登記ヲ爲シタル戸籍吏ニ之ヲ爲スコトヲ要ス

一 原登記ノ件名及ヒ年月日

二 變更スヘキ事項
第百六十九條 前條ノ規定ハ確定判決ニ依リテ身分登記ノ變更ヲ申請スル場合ニ之ヲ準用ス

第五章 戸籍簿

第百七十條 戸籍ハ戸籍吏ノ管轄地内ニ本籍ヲ定メタル者ニ付キ之ヲ編製ス

日本ノ國籍ヲ有セサル者ハ本籍ヲ定ムルコトヲ得ス

第百七十一條 戸籍ハ地番號ノ順序ニ從ヒ之ヲ編綴シテ帳簿ト爲ス

戸籍吏ノ管轄地内ニ各別ニ地番號ヲ附シタル二箇以上ノ區畫アル場合ニ於テハ其區畫ノ順序ハ戸籍吏之ヲ定ム

第百七十二條 戸籍簿ハ正副二本ヲ設ク

戸籍簿ノ正本ハ之ヲ戸籍役場ニ備ヘ其副本ハ監督區裁判所ヲ管轄スル地方裁判所之ヲ保存ス

第百七十三條 家督相續廢絶家其他ノ事由ニ因リ戸籍ノ全部ヲ抹消シタルモノハ之ヲ

戸籍簿ヨリ除キ別ニ編綴シテ帳簿ト爲シ之ヲ戸籍役場ニ保存ス

前項ノ帳簿ヲ保存スヘキ期間ハ司法大臣之ヲ定ム

第百七十四條 第十二條乃至第十四條ノ規定ハ戸籍簿並ニ戸籍ノ謄本及ヒ抄本ニ之ヲ



準用ス

第六章 戸籍ノ記載手續

第七十五條 戸籍ハ一戸毎ニ一本ヲ作ル

第七十六條 戸籍ニハ左ノ事項ヲ記載スルコトヲ要ス

- 一 戸主前戸主及ヒ家族ノ氏名
- 二 戸主ノ族稱及ヒ本籍地但家族ト戸主ト族稱ヲ異ニスル場合ニ於テハ家族ニ付テモ其族稱ヲ記載スルコトヲ要ス
- 三 戸主及ヒ家族ノ出生ノ年月日
- 四 戸主又ハ家族ト爲リタル原因及ヒ年月日但出生ニ因リテ家族ト爲リタル者ニ付テハ此記載ヲ要セス
- 五 戸主竝ニ家族ノ父母ノ氏名及ヒ其父母ト戸主又ハ家族トノ續柄
- 六 戸主ト前戸主トノ續柄及ヒ家族ト戸主トノ續柄但家族ノ中他家ヨリ入りテ他ノ家族ノ配偶者ト爲リタル者又ハ他ノ家族ヲ經テ戸主トノ親族關係ヲ有スル者ニ付テハ其者ト戸主ト續柄ノ外他ノ家族トノ續柄ヲ記載スルコトヲ要ス
- 七 他家ヨリ入りテ戸主又ハ家族ト爲リタル者ニ付テハ其原籍地原籍ノ戸主ノ氏名族稱及ヒ其戸主ト戸主又ハ家族ト爲リタル者トノ續柄

八 他家ヨリ入りテ家族ト爲リタル者ニシテ他ノ家族トノ親族關係ヲ有スル者ニ付テハ其者ト他ノ家族トノ續柄

九 戸主又ハ家族ノ身分ノ變更及ヒ其原因竝ニ年月日

十 後見人アル者ニ付テハ後見人ノ氏名住所及ヒ後見人ノ就職竝ニ任務終了ノ年月日

第七十七條 戸主及ヒ家族ノ氏名ヲ戸籍ニ記載スルニハ左ノ順序ニ依ル

- 第一 戸主
 - 第二 戸主ノ直系尊屬
 - 第三 戸主ノ配偶者
 - 第四 戸主ノ直系卑屬及ヒ其配偶者
 - 第五 戸主ノ傍系親及ヒ其配偶者
 - 第六 戸主ノ親族ニ非サル者
- 直系尊屬ノ間ニ在リテハ親等ノ遠キ者ヲ先ニシ直系卑屬又ハ傍系親ノ間ニ在リテハ親等ノ近キ者ヲ先ニス
- 直系尊屬直系卑屬又ハ傍系親ノ間ニ在リテ親等ノ同シキ者ハ親族間ノ順位ニ依リ親族間ノ順位ノ同シキ者ハ出生ノ前後ニ依リテ其順序ヲ定ム
- 前二項ノ規定ハ戸主ノ親族ニ非サル者ノ記載ニ之ヲ準用ス

第七十八條 戶籍吏カ身分登記ヲ爲シ又ハ戶籍ニ關スル届出ヲ受理シタルトキハ次條以下ノ規定ニ從ヒテ戶籍ノ記載ヲ爲スコトヲ要ス

第七十九條 家督相續又ハ家督相續回復ノ登記ヲ爲シタルトキハ其登記及ヒ前戶主又ハ戶主ノ名義ヲ有セシ者ノ戶籍ニ基キテ新戶主ノ戶籍ヲ編製スルコトヲ要ス

前項ノ場合ニ於テハ前戶主ノ名義ヲ有セシ者ノ戶籍ニ事由ヲ記載シテ其戶籍ヲ抹消シ且其戶籍ト新戶主ノ戶籍トニ職印ヲ以テ契印ヲ爲スコトヲ要ス

胎兒カ家督相續人ナル場合ニ於テハ其出生ニ至ルマテ前二項ノ手續ヲ爲スコトヲ要セス此場合ニ於テハ前戶主ノ戶籍中戶主ニ關スル部分ノミヲ抹消シ家督相續人ノ胎兒ナル旨ヲ記載スルコトヲ要ス

第八十條 分家廢絶家再興其他新ニ家ヲ立ツヘキ事件ノ登記ヲ爲シ又ハ轉籍若クハ無籍戶主ノ就籍ノ届出ヲ受理シタルトキハ其登記又ハ届出ニ基キテ戶籍ヲ編製シ轉籍届書ノ副本ハ遲滞ナク之ヲ舊管轄ノ戶籍吏ニ送付スルコトヲ要ス

前項ノ規定ニ依リテ戶籍ヲ編製スルニハ第七十六條ニ掲ケタル事項ノ外各場合ニ付キ特殊ナル事項ヲ記載スルコトヲ要ス

第八十一條 復籍拒絕ノ登記ヲ爲シタルトキハ復籍ヲ拒絕シタル者ノ戶籍ニ登記ノ要旨ヲ記載スルコトヲ要ス

第八十二條 廢絶家ノ登記ヲ爲シタルトキハ最終戶主ノ戶籍ニ事由ヲ記載シテ其戶籍ヲ抹消スルコトヲ要ス

第八十三條 單身戶主ノ死亡又ハ失踪ノ登記ヲ爲シタル場合ニ於テ其家ニ家督相續人ナキコト分明ナルトキハ戶籍吏ハ戶籍役場ノ所在地ヲ管轄スル區裁判所ノ許可ヲ得テ死亡者又ハ失踪者ノ戶籍ニ絶家ノ原因及ヒ年月日ヲ記載シテ其戶籍ヲ抹消スルコトヲ要ス

第八十四條 戶籍吏ノ管轄地内ニ於ケル本籍地變更ノ届出ヲ受理シタルトキハ事由ヲ戶籍ニ記載シ舊本籍地ニ關スル記載ヲ抹消シ新本籍地ヲ記載スルコトヲ要ス

第八十五條 前六條ノ場合ヲ除ク外身分登記ヲ爲シ又ハ戶籍ニ關スル届出ヲ受理シタルトキハ其登記又ハ届出ニ基キ第七十六條ニ掲ケタル事項ヲ戶籍ニ記載スルコトヲ要ス

前項ノ場合ニ於テ第八十條第二項ノ規定ニ依リテ戶籍ニ記載シタル事項ノ變更アルトキハ其變更ヲ記載スルコトヲ要ス

第八十六條 戶籍ヲ編製シタル後一人又ハ數人ヲ戶籍ニ入ルヘキトキハ第七十七條ノ順序ニ拘ハラズ戶籍ノ末尾ニ之ヲ記載スルコトヲ得

第八十七條 一人ノ全員又ハ一人内ノ一人若クハ數人ヲ戶籍ヨリ除クヘキトキハ事由ヲ戶籍ニ記載シテ戶籍ノ全部又ハ一部ヲ抹消スルコトヲ要ス

第八十八條 入籍ノ手續ヲ爲ス場合ニ於テ入籍ヲ爲スヘキ者ノ本籍カ他ノ戶籍吏ノ

籍ヲ抹消スルコトヲ要ス

籍ヲ抹消スルコトヲ要ス

管轄ヨリ戸籍吏ノ管轄ニ轉屬スルモノナルトキハ身分ニ關スル届書其他ノ書類又ハ戸籍ニ關スル届書ヲ送付スルト同時ニ入籍ヲ爲シタル旨ヲ舊管轄ノ戸籍吏ニ通知スルコトヲ要ス

第百八十九條 除籍ノ手續ヲ爲スヘキ場合ニ於テ除籍ヲ爲スヘキ者ノ本籍ヨリ戸籍吏ノ管轄ヨリ他ノ戸籍吏ノ管轄ニ轉屬スルモノナルトキハ新管轄ノ戸籍吏ヨリ入籍ヲ爲シタル旨ヲ通知ヲ受ケタル後其通知ノ發送及ヒ受附ノ年月日ヲ戸籍ニ記載シテ除籍ノ手續ヲ爲スコトヲ要ス

轉籍ニ因リテ除籍ヲ爲スヘキ場合ニ於テハ前項ニ掲ケタル事項ノ外轉籍地及ヒ轉籍ノ年月日ヲ記載スルコトヲ要ス

第百九十條 身分登記又ハ戸籍ニ關スル届出ニ基キテ戸籍ノ記載ヲ爲ス場合ニ於テハ前十一條ニ規定シタル事項ノ外身分ニ關スル届書其他ノ書類又ハ戸籍ニ關スル届書ノ受附年月日ヲ記載スルコトヲ要ス

第百九十一條 第十八條第二十九條及ヒ第三十一條ノ規定ハ戸籍ノ記載ニ之ヲ準用ス

第百九十二條 戸籍用紙中ノ一部分ヲ用井盡シタルトキハ掛紙ヲ以テ用紙ニ充ツルコトヲ得

掛紙ヲ爲シタルトキハ戸籍吏ハ職印ヲ以テ掛紙ト本紙トニ契印ヲ爲スコトヲ要ス

第百九十三條 行政區畫土地ノ名稱又ハ地番號ノ變更アリタルトキハ戸籍ニ記載シタル區畫名稱又ハ番號ハ當然之ヲ改正シタルモノト看做ス

第百九十四條 第百七十九條及ヒ第百八十條ノ規定ニ依リテ戸籍ヲ編製シタルトキハ戸籍吏ハ遲滞ナク其副本ヲ監督區裁判所ヲ管轄スル地方裁判所ニ送付スルコトヲ要ス

ル區畫名稱又ハ番號ハ當然之ヲ改正シタルモノト看做ス

第百九十五條 戸籍吏ノ管轄地外ニ本籍ヲ轉セント欲スルトキハ戸主ヨリ左ノ諸件ヲ具シ戸籍ノ謄本ヲ添ヘテ之ヲ本籍地ノ戸籍吏ニ届出ツルコトヲ要ス

一 轉籍者ノ氏名出生ノ年月日及ヒ職業

二 原籍地及ヒ轉籍地

前項ノ届書ハ正副二本ヲ作ルコトヲ要ス

第七章 戸籍ニ關スル届出

第百九十六條 戸籍吏ノ管轄地内ニ於テ本籍地ヲ變更セント欲スルトキハ戸主ヨリ原籍地及ヒ新本籍地ヲ具シテ其旨ヲ戸籍吏ニ届出ツルコトヲ要ス

第百九十七條 届出ノ闕漏其他ノ事由ニ因リ本籍ヲ有セス又ハ複本籍ヲ有スル者ハ就籍又ハ除籍ノ届出ヲ爲サントスル戸籍役場ノ所在地ヲ管轄スル區裁判所ノ許可ヲ得テ其届出ヲ爲スコトヲ要ス

第百九十八條 就籍ノ届出ハ許可ノ裁判カ確定シタル日ヨリ十日内ニ左ノ諸件ヲ具シ

ル區畫名稱又ハ番號ハ當然之ヲ改正シタルモノト看做ス

裁判ノ謄本ヲ添ヘテ就籍スヘキ地ノ戸籍吏ニ之ヲ爲スコトヲ要ス

- 一 就籍スヘキ者ノ氏名族稱出生ノ年月日時職業及ヒ就籍スヘキ地
- 二 就籍スヘキ者ノ父母ノ氏名及ヒ其者ト父母トノ續柄
- 三 本籍ヲ有セザリシ原因
- 四 就籍スヘキ者カ前ニ本籍ヲ有セシトキハ其舊本籍地
- 五 就籍スヘキ者カ戸主ナルトキハ其旨
- 六 就籍スヘキ者カ家族ナルトキハ戸主ノ氏名族稱職業及ヒ其者ト戸主トノ續柄
- 七 就籍スヘキ者カ戸主及ヒ家族ナルトキハ戸主家族ノ別及家族ト戸主トノ續柄
- 八 就籍スヘキ者カ他家ヨリ入りテ戸主又ハ家族ト爲リタル者ナルトキハ其原籍地

原籍ノ戸主ノ氏名族稱及ヒ其戸主ト就籍スヘキ者トノ續柄

前項第六號及ヒ第七號ノ場合ニ於テ就籍スヘキ家族カ他家ヨリ入りテ他ノ家族ノ配偶者ト爲リタル者ナルトキ又ハ他ノ家族ヲ經テ戸主トノ親族關係ヲ有スル者ナルトキハ届書ニ其者ト戸主トノ續柄ノ外他ノ家族トノ續柄ヲ記載シ若シ他ノ家族トノ親族關係ヲ有スル者ナルトキハ其者ト他ノ家族トノ續柄ノミヲ記載スルコトヲ要ス

第九十九條 除籍ノ届出ハ許可ノ裁判カ確定シタル日ヨリ十日内ニ左ノ諸件ヲ具シ裁判ノ謄本ヲ添ヘテ除籍スヘキ地ノ戸籍吏ニ之ヲ爲スコトヲ要ス

- 一 除籍スヘキ者ノ氏名族稱職業本籍地及ヒ複本籍地

- 二 複本籍ヲ有セル原因
- 三 除籍スヘキ者カ本籍ト複本籍トニ於テ身分ヲ異ニスルトキハ本籍並ニ複本籍ニ於ケル身分及ヒ其身分ノ異ナル原因
- 第二百條 就籍又ハ除籍スヘキ者カ家族ナルトキ又ハ戸主及ヒ家族ナルトキハ前二條ノ届出ハ戸主ヨリ之ヲ爲スコトヲ要ス
- 第二百一條 第九十八條及ヒ第九十九條ノ規定ハ確定判決ニ依リテ就籍又ハ除籍ノ届出ヲ爲ス場合ニ之ヲ準用ス
- 第二百二條 第四十三條第四十四條第四十六條第四十九條乃至第五十二條第五十四條第五十五條第五十八條及ヒ第六十二條乃至第六十六條ノ規定ハ本章ノ届出ニ之ヲ準用ス

第八章 抗 告

第二百三條 身分登記又ハ戸籍ニ關スル事件ニ付キ戸籍吏ノ處分ヲ不當トスル者ハ戸籍役場ノ所在地ヲ管轄スル區裁判所ニ抗告ヲ爲スコトヲ得

第二百四條 抗告ハ管轄區裁判所ニ抗告狀ヲ差出シテ之ヲ爲ス

抗告狀ニハ届書又ハ申請書及ヒ其他ノ關係書類ヲ添フルコトヲ要ス

第二百五條 抗告ヲ受ケタル裁判所ハ抗告ニ關スル書類ヲ戸籍吏ニ送付シテ其意見ヲ

求ムルコトヲ要ス

第二百六條 戸籍吏ハ抗告ヲ理由アリト認ムルトキハ處分ヲ變更シ其旨ヲ裁判所及ヒ

抗告人ニ通知スルコトヲ要ス
抗告ヲ理由ナシト認ムルトキハ其意見ヲ附シ送付ヲ受ケタル書類ヲ五日内ニ裁判所

ニ返還スルコトヲ要ス
第二百七條 裁判所ハ抗告ヲ理由ナシトスルトキハ之ヲ却下シ其理由アリトスルトキ

ハ戸籍吏ニ相當ノ處分ヲ命スルコトヲ要ス
抗告ヲ却下シ又ハ處分ヲ命スル裁判ハ決定ヲ以テ之ヲ爲シ之ヲ戸籍吏及ヒ抗告人ニ

送達スルコトヲ要ス
第二百八條 裁判所ノ決定ニ對シテハ法律ニ違背シタル裁判ナルコトヲ理由トスルト

キニ限リ民事訴訟法ノ規定ニ從ヒテ抗告ヲ爲スコトヲ得
第二百九條 抗告ノ費用ニ付テハ非訟事件手續法ノ規定ヲ準用ス

第九章 罰 則

第二百十條 本法ノ規定ニ依リ期間内ニ爲スヘキ届出又ハ申請ヲ怠リタル者ハ十圓以

下ノ過料ニ處セラレ
第二百十一條 期間内ニ届出又ハ申請ヲ爲ササルニ因リ戸籍吏カ期間ヲ定メテ届出又

ハ申請ノ催告ヲ爲シタル場合ニ於テ尙ホ其届出又ハ申請ヲ怠リタル者ハ二十圓以下

ノ過料ニ處セラレ二回以上戸籍吏ノ催告ニ應セサル者亦同シ
第二百十二條 戸籍吏ハ左ノ場合ニ於テハ三十圓以下ノ過料ニ處セラレ

一 正當ノ理由ナクシテ身分又ハ戸籍ニ關スル届出若クハ申請ヲ受理セサルトキ
二 身分登記又ハ戸籍ノ記載ヲ爲スコトヲ怠リタルトキ

第二百十三條 戸籍吏ハ左ノ場合ニ於テハ十圓以下ノ過料ニ處セラレ
一 正當ノ理由ナクシテ身分登記簿又ハ戸籍簿ノ閲覧ヲ拒ミタルトキ

二 正當ノ理由ナクシテ身分登記又ハ戸籍ノ謄本若クハ抄本ヲ交付セス又ハ身分若

クハ戸籍ニ關スル届出又ハ申請ノ受理ノ證明書ヲ交付セサルトキ
第二百十四條 本章ニ定メタル過料ノ裁判ハ過料ニ處セラレヘキ者ノ住所又ハ居所ノ

地ヲ管轄スル區裁判所之ヲ爲ス其裁判及ヒ裁判ノ執行ニ付テハ非訟事件手續法ノ規

定ヲ準用ス
第二百十五條 自己又ハ他人ノ利ヲ圖リ若クハ他人ヲ害スル目的ヲ以テ身分又ハ戸籍

ニ關シ詐僞ノ届出若クハ申請ヲ爲シタル者ハ十一日以上四年以下ノ重禁錮又ハ二圓

以上百圓以下ノ罰金ニ處セラレ
附 則
第二百十六條 市町村長ヲ置カサル地ニ於テハ市町村長ノ職務ヲ行フ吏員ヲ以テ戸籍

吏トシ其吏員ノ職務ヲ行フ役場ヲ以テ戸籍役場トス
市町村長ノ職務ヲ行フ吏員ノ事務ヲ代理スヘキ者ナキ地ニ在リテハ監督區裁判所ヲ
管轄スル地方裁判所ノ長司法大臣ノ認可ヲ得テ豫メ其事務ヲ代理セラルヘキ者ヲ定
ム

市參事會員其他戸籍吏ノ職務ヲ行フヘキ吏員ナキ地ニ於テ此等ノ者ニ代ハリテ戸籍
吏ノ職務ヲ行フヘキ者モ亦前項ノ手續ニ依リテ之ヲ定ム

第二百十七條 本法ノ規定ニ依リテ納付スル手数料ハ之ヲ市町村ノ收入トス但國庫
リ戸籍役場ノ經費ヲ支辨スル地ニ在リテハ之ヲ國庫ノ收入トス

第二百十八條 本法ノ規定ニ依リ届出人其他ノ者ノ署名捺印ヲ要スル場合ニ於テ其者
カ印ヲ有セサルトキハ署名スルヲ以テ足ル署名スルコト能ハサルトキハ名ヲ代署セ
シメ捺印スルヲ以テ足ル若シ署名スルコト能ハス且印ヲ有セサルトキハ名ヲ代署セ
シメ捺印スルヲ以テ足ル

前項ノ規定ニ依リ捺印セス又ハ名ヲ代署セシメ若クハ捺印シタル場合ニ於テハ書面
ニ其事由ヲ附記スルコトヲ要ス
第二百十九條 明治三十一年十二月三十一日マテハ従前登記目録トシテ備ヘタル帳簿
ヲ以テ身分登記簿ニ代用スルコトヲ得

第二百二十條 登記目録ノ冊數又ハ紙數カ身分登記簿ニ代用スルニ足ラサル場合ニ於
テハ明治三十一年十二月三十一日マテノ身分登記簿ニ限リ戸籍吏ハ第九條ノ規定ニ
拘ハラス登記目録ヲ作製スルト同一ノ手續ニ依リテ之ヲ作製スルコトヲ得

前項ノ規定ハ登記目録ノ設ナカリシ地ノ身分登記簿ニ之ヲ準用ス
第二百二十一條 本法ノ規定ニ依リ戸籍ヲ改製スヘキ時期ハ各地又ハ一般ニ付キ司法
大臣之ヲ定ム

本法施行後戸籍ノ記載ヲ爲シ又ハ新ニ戸籍ヲ編製スル場合ニ於テハ其記載又ハ編製
ニ付テハ本法ノ規定ニ從フコトヲ要ス但記載ヲ要スル事項ニシテ其實ヲ知ルコト
能ハサルモノ又ハ従前ノ戸籍用紙中事項ヲ記載スヘキ區畫ノ設ナキモノハ其記載ヲ
省クコトヲ得

第二百二十二條 明治四年四月四日布告戸籍法明治十九年内務省令第十九號及ヒ同年
内務省令第二十二號ハ寄留ニ關スル規定ヲ除ク外本法施行ノ日ヨリ之ヲ廢止シ其他
ノ法令ニシテ本法ノ規定ニ牴觸シ又ハ重複スルモノハ同日ヨリ之ヲ廢止ス

寄留ニ關スル事務ノ監督ニ付テハ第五條ノ規定ヲ準用ス
第二百二十三條 本法施行ノ期日ハ勅令ヲ以テ之ヲ定ム三十一年勅令第二百二十三號ヲ
以テ三十一年七月十六日ヨリ施行ス



○外國領海水產組合法(明治三十五年三月)
法律第三十五號

朕帝國議會ノ協贊ヲ經タル外國領海水產組合法ヲ裁可シ茲ニ之ヲ公布セシム

外國領海水產組合法

- 第一條 條約又ハ許可ニ依リ外國領海ニ於ケル水產動物ノ採捕其ノ製造又ハ販賣ヲ業トスル帝國臣民ハ本法ニ依リ水產組合ヲ設置スルコトヲ得
- 第二條 組合ノ區域ハ利害關係アル營業區域又ハ住所區域ニ依リ之ヲ定ムヘシ
- 第三條 組合ヲ設置セントスルトキハ其ノ區域内ニ於ケル同業者三分ノ二以上ノ同意ヲ得テ創立總會ヲ開キ定款ヲ議定シ外務農商務兩大臣ノ認可ヲ受クヘシ但シ二種以上ノ營業者相集リテ組合ヲ設置セントスルトキハ各種營業毎ニ三分ノ二以上ノ同意ヲ要ス
- 第四條 組合ノ區域内ニ於テ組合員ト同一ノ業ヲ營ム者ハ其ノ組合ニ加入スヘシ但シ營業上特別ノ情況ニ依リ外務農商務兩大臣ニ於テ加入ノ必要ナシト認ムル者ハ此ノ限ニ在ラス
- 第五條 組合ノ設置アリタルトハ組合聯合會又ハ組合員ノ名ヲ以テスルノ外他人ノ名義ニ依ルト他人ニ雇ハルル者トヲ問ハス組合ヲ組織セル營業者ト同一種類ノ營業ニ従事スルノ目的ヲ以テ組合ノ營業區域ニ渡航シ又ハ船舶若ハ漁具ヲ廻送スルコトヲ得ス但シ前條但書ニ依リ加入セサル者ハ此ノ限ニ在ラス

トヲ得ス但シ前條但書ニ依リ加入セサル者ハ此ノ限ニ在ラス

第六條 第四條ノ規定ニ違背シタル者ハ五十圓以下ノ過料ニ第五條ノ規定ニ違背シタル者ハ五千圓以下ノ過料ニ處ス

第七條 前條ノ過料ニ付テハ非訟事件手續法第二百六條乃至第二百八條ノ規定ヲ準用ス

第八條 組合及組合聯合會ニ關シテハ本法ニ規定アルモノノ外重要物產同業組合法ノ規定ヲ準用ス但シ同法中農商務大臣ニ屬スル職權ハ外務農商務兩大臣之ヲ行フ

附則

第九條 本法ハ明治三十五年四月一日ヨリ之ヲ施行ス

第十條 本法施行以前ニ於テ條約又ハ許可ニ依リ外國領海ニ於ケル水產動物ノ採捕其ノ製造又ハ販賣ノ業ニ關シ外務農商務兩大臣ノ認可ヲ經テ設置シタル組合又ハ組合聯合會ニシテ本法又ハ本法ニ基ツキテ發スル命令ノ規定ニ牴觸セサルモノハ第三條ニ依リ設置シタルモノト看做ス

○郵便法(明治三十三年三月)
法律第五十四號

朕帝國議會ノ協贊ヲ經タル郵便法ヲ裁可シ茲ニ之ニ公布セシム

郵便法

- 第一條 郵便ハ政府之ヲ管掌ス
- 第二條 何人ト雖信書ノ送達ヲ營業ト爲スコトヲ得ス
運送營業者及其ノ使用人ハ其ノ運送方法ニ依リ他人ノ爲ニ信書ノ送達ヲ爲スコトヲ得ス但シ貨物ニ添附スル無封ノ添狀又ハ送狀ハ此ノ限ニ在ラス
- 第三條 運送營業者ハ郵便官署ノ要求アルトキハ其ノ運送方法ニ依リ郵便物ノ運送ヲ拒ムコトヲ得ス此ノ場合ニ於テ郵便官署ハ相當ノ運送料金ヲ支給ス
- 第四條 職務執行中ノ郵便遞送人郵便集配人及郵便専用車馬等ハ道路ニ障礙アリテ通行シ難キ場合ニ於テ墻壁又ハ欄柵ヲキ宅地田畑其ノ他ノ場所ヲ通行スルコトヲ得此ノ場合ニ於テ郵便官署ハ被害者ノ請求ニ因リ其ノ損害ノ賠償ヲ爲スヘシ
- 第五條 職務執行中ノ郵便遞送人郵便集配人及郵便専用車馬等事故ニ遭遇シタル場合ニ於テ郵便遞送人郵便集配人又ハ郵便吏員ヨリ助力ヲ求メラレタル者ハ正當ノ事由ヲクシテ之ヲ拒ムコトヲ得ス此ノ場合ニ於テ郵便官署ハ助力者ノ請求ニ因リ相當ノ報酬ヲ爲スヘシ
- 第六條 職務執行中ノ郵便遞送人郵便集配人及郵便専用舟車馬等ニ對シテハ渡津運河道路橋梁其ノ他ノ場所ニ於ケル通行錢ヲ請求スルコトヲ得ス
職務執行中ノ郵便遞送人郵便集配人ハ何時ニテモ渡津ノ出船ヲ求ムルコトヲ得

- 第七條 郵便専用ノ物件及現ニ郵便ノ用ニ供スル物件ハ之ヲ差押フルコトヲ得ス
郵便専用ノ物件ハ何等ノ賦課ヲ受クルコトヲシ郵便物及其ノ取扱ニ必要ナル物件ハ海損ヲ分擔セス
- 第八條 郵便官署ハ郵便物ノ遞送中又ハ其ノ發送ノ準備完了ノ後ニ限リ其ノ差押ヲ拒ムコトヲ得
- 第九條 郵便物検査ヲ受クヘキ場合ニ於テハ他ノ物件ニ先チテ直ニ検査ヲ受ク
- 第十條 郵便取扱ニ關シ無能力者ノ郵便官署ニ對シテ爲シタル行爲ハ能力者ノ爲シタルモノト看做ス
- 第十一條 郵便官署ハ郵便物又ハ郵便ニ依ル取立金ノ受取人ノ眞偽ヲ調査スル爲受取人ヲシテ必要ナル證明ヲ爲サシムルコトヲ得
- 第十二條 郵便物ハ命令ヲ以テ定ムル場合ヲ除クノ外其ノ宛所ニ配達ス
- 第十三條 郵便物ハ命令ヲ以テ定ムル場合ニ限リ差出人ノ請求ニ因リ之ヲ還付スルコトヲ得
- 第十四條 宛所ニ配達シ又ハ受取人ニ交付スルコト能ハサル郵便物ハ差出人ニ還付ス其ノ差出人ニ還付スルコト能ハサルモノハ主務大臣ノ指定シタル郵便官署ニ於テ之ヲ開披スルコトヲ得
- 第十五條 前條ニ依リ開披シタル郵便物ニシテ尙配達還付ヲ爲スコト能ハサルモノ及

郵便ニ依ル取立金ニシテ拂渡ヲ爲スコト能ハサルモノハ之ヲ公示ス
 郵便物ニ封入シタル物件ニシテ有價物ニ非サルモノハ其ノ公示ノ日ヨリ六箇月内ニ
 交付ヲ請求スル者ナキトキハ之ヲ棄却シ其ノ有價物ニシテ滅失若ハ毀損ノ虞アルモ
 ノ又ハ其ノ保管ニ過分ノ費用ヲ要スルモノナルトキハ之ヲ賣却シ其ノ代金ヲ保管ス
 但賣却ニ要スル經費ハ直ニ賣却代金ヲ以テ之ニ充ツルコトヲ得
 有價物賣却代金及郵便ニ依ル取立金ハ公示ノ日ヨリ二箇年間交付ヲ請求スル者ナキ
 トキハ國庫ノ所有ニ歸ス

第十六條 郵便官署ハ郵便物ニ郵便禁制品ヲ封入シ又ハ成規ニ違反シテ差出シタル物
 件アリト認ムルトキハ差出人ニ其開示ヲ求ムルコトヲ得
 差出人其ノ開示ヲ拒ミタルトキハ其ノ取扱ヲ拒絕ス

第十七條 郵便物ハ通常郵便物及小包郵便物トス

第十八條 通常郵便物ノ種類及料金ハ左ノ如シ
 第一種 書 重量四匁又ハ其ノ端數毎ニ 金 三 錢

第二種 郵便 葉 書 重量四匁又ハ其ノ端數毎ニ 金 一 錢
 三 封 往 復 葉 書 金 三 錢
 二 封 往 復 葉 書 金 三 錢
 一 封 往 復 葉 書 金 三 錢

第三種 每月一回以上刊行スル定期刊行物 重量二十匁又ハ其ノ端數毎ニ 金 一 錢
 二 號 又 二 箇 重 量 二 十 匁 又 一 束 重 量 二 十 匁 金 一 錢
 又 一 其 之 端 數 每 一 金 一 錢

第四種 書籍印刷物業務用書類寫眞書畫 重量三十匁又ハ其ノ端數毎ニ 金 一 錢
 圖商品見本及雛形博物學上ノ標本 重量三十匁又ハ其ノ端數毎ニ 金 二 錢

第五種 農 產 物 種 子 重量三十匁又ハ其ノ端數毎ニ 金 二 錢
 前項各種ニ該當セサル物件及該當スルモノ封緘シタルモノハ第一種郵便物ト同一ノ取
 扱ヲ爲ス

異種ノ郵便物ヲ合装シタルモノハ其ノ種類中ノ最高料金ヲ納付スヘキ郵便物ト同一
 ノ取扱ヲ爲ス但シ第二種郵便物ヲ他種ノ郵便物ト合装スルトキハ第一種郵便物ト同
 一ノ取扱ヲ爲ス

郵便葉書ノ表面又ハ第三種乃至第五種ノ郵便物ニ通信文ヲ記載シタルモノハ第一種
 郵便物ト同一ノ取扱ヲ爲ス

第十九條 小包郵便物ノ料金並郵便物ノ特殊取扱ニ關スル料金ハ命令ノ定ムル所ニ依
 ル

第二十條 書狀ハ小包郵便物ト爲シ又ハ小包郵便物ニ合装スルコトヲ得ス但シ無封ノ
 添狀又ハ送狀ハ此ノ限ニ在ラス

第二十一條 第三種郵便物ト爲スヘキ定期刊行物ハ主務官署ノ認可ヲ受ケタルモノニ
 限ル

第二十二條 郵便禁制品ノ種類及郵便物ノ容積重量包裝等ニ關スル制限ハ命令ノ定ム
 ル



ル所ニ依ル

第二十三條 受取人ハ郵便料ヲ完納シタル郵便物ノ受取ヲ拒ムコトヲ得ス

差出人ハ還付郵便物ノ受取ヲ拒ムコトヲ得ス

第二十四條 郵便ニ關スル既納及過納ノ料金を命令ヲ以テ定ムル場合ヲ除クノ外之ヲ還付セス

第二十五條 命令ヲ以テ定ムル場合ヲ除クノ外郵便料未納又ハ不足ノ郵便物ハ受取人

其ノ不納額ニ倍ノ料金を納付シテ之ヲ受取ルコトヲ得其ノ納付ヲ拒ミタルトキハ差出人ニ還付シ差出人ヨリ之ヲ徵收ス

第二十六條 郵便ニ關スル料金を納付ノ義務ハ其ノ納付スヘキ日ヨリ六箇月内ニ納付ノ告知ヲ受ケサルニ因リテ消滅ス

第二十七條 郵便ニ關スル料金を不納金額ハ郵便官署ニ於テ國稅滯納處分ノ例ニ依リ之ヲ徵收ス

前項ノ不納金額ニ付郵便官署ハ國稅ニ次キ先取特權ヲ有ス

第二十八條 郵便郵便爲替郵便貯金電信電話ノ事務ニ關スル郵便物ハ無料ト爲スコトヲ得

第二十九條 郵便ニ關スル料金を命令ヲ以テ定ムル場合ヲ除クノ外郵便切手其ノ他郵便料金を表彰スヘキ證票ヲ以テ納付スヘシ

第三十條 郵便切手其ノ他郵便料金を表彰スヘキ證票ハ政府之ヲ發行ス

第三十一條 郵便切手其ノ他郵便料金を表彰スヘキ證票ノ汚斑毀損シタルモノハ其ノ效用ヲ失フ

第三十二條 成規ノ手續ヲ經テ郵便物又ハ郵便ニ依ル取立金を交付シタルトキハ正當ノ交付ヲ爲シタルモノト看做ス

第三十三條 成規ニ依リ差出シタル郵便物ノ取扱ニ關シ郵便官署ハ左ノ場合ニ限り其ノ損害ヲ賠償ス

一 書留郵便物ヲ亡失シタルトキ

二 小包郵便物若ハ價格表記郵便物ヲ亡失又ハ毀損シタルトキ

三 郵便ニ依ル取立金ノ證券ヲ亡失シ又ハ其ノ效力ヲ失ハシメタルトキ

第三十四條 郵便物交付ノ際外部ニ破損ノ痕跡ヲク且重量ニ變易ヲキトキハ損害ナキモノト看做ス

第三十五條 第三十三條ノ場合ト雖左ノ事項ニ該當スルトキハ損害賠償ノ限ニ在ラス

一 差出人又ハ受取人ノ過失ニ因リタルトキ

二 不可抗力ニ因リタルトキ

三 其ノ郵便物ノ性質又ハ瑕疵ニ因リタルトキ

第三十六條 郵便物ノ差出人又ハ受取人ハ其ノ郵便物ニ損害アリト認ムルトキハ其ノ受取ヲ拒ムコトヲ得但シ郵便物受取ノ後ハ異義ヲ申立ツルコトヲ得ス

第三十七條 第三十三條ニ依ル損害賠償ハ差出人又ハ其ノ承諾ヲ得タル受取人之ヲ請求スルコトヲ得

第三十八條 本法ニ依ル損害賠償又ハ報酬ノ請求權ハ主務大臣ノ指定シタル郵便官署ニ對シ左ノ期間内之ヲ行ハサルニ因リテ消滅ス

一 第四條ニ依ル賠償及第五條ニ依ル報酬ハ其ノ事實アリタル日ヨリ三箇月

二 第三十三條ニ依ル賠償ハ郵便物差出ノ日ヨリ二箇年

第三十九條 郵便官署ノ損害賠償又ハ報酬ニ關スル決定ニ對シ不服アル者ハ其ノ通知ヲ受ケタル日ヨリ三箇月以内ニ民事訴訟ヲ提起スルコトヲ得

第四十條 郵便官署ニ於テ損害賠償ヲ爲シタル後其ノ郵便物ヲ發見シタルトキハ之ヲ其ノ賠償受領者ニ通知スヘジ此ノ場合ニ於テ賠償受領者ハ其ノ通知ヲ受ケタル日ヨリ六箇月以内ニ賠償金ノ全部又ハ一部ヲ返付シテ其ノ郵便物ノ交付ヲ請求スルコトヲ得

第四十一條 第二條ニ違反シタル者ハ二月以上二年以下ノ重禁錮ニ處シ五圓以上五十圓以下ノ罰金ヲ附加ス

前項ノ場合ニ於テ收得シタル金錢物品ハ之ヲ沒收シ既ニ消費又ハ讓渡シタルモノハ

其ノ金額又ハ代價ヲ追徴ス

第四十二條 第三條ニ違反シタル者ハ十圓以上千圓以下ノ罰金ニ處ス

第四十三條 第四條ノ場合ニ於テ通行ヲ拒ミ又ハ第五條ノ場合ニ於テ正當ノ事由ナクシテ助力ヲ拒ミ又ハ第六條ノ場合ニ於テ通行錢ヲ強要シ若ハ正當ノ事由ナクシテ渡

津ノ出船ヲ拒ミ又ハ第二十三條ニ違反シテ郵便物ノ受取ヲ拒ミタル者ハ科料ニ處ス

第四十四條 郵便官署ノ取扱中ニ係ル信書ノ秘密ヲ侵シタル者ハ一月以上一年以下ノ重禁錮ニ處シ二十圓以下ノ罰金ヲ附加ス

郵便事務ニ從事スル者前項ノ所爲アリタルトキハ本刑ニ一等ヲ加フ

本條ノ罪ハ被害者ノ告訴ヲ待テ之ヲ論ス

第四十五條 第二十條ニ違反シタル者ハ十圓以下ノ罰金ニ處ス

第四十六條 郵便禁制品ヲ郵便物トシテ差出シタル者ハ五十圓以下ノ罰金ニ處シ其ノ物件ヲ沒收ス

第四十七條 不正ノ手段ヲ以テ郵便ニ關スル料金を免レ又ハ免レントシタル者ハ百圓以下ノ罰金ニ處ス

郵便事務ニ從事スル者前項ノ所爲アリタルトキハ本刑ニ一等ヲ加フ

第四十八條 帝國政府及郵便聯合條約國政府ノ發行スル郵便切手其ノ他郵便料金を表

彰スヘキ證券ヲ偽造變造シ又ハ其ノ情ヲ知テ之ヲ使用シタル者ハ一年以上五年以下

ノ重禁錮ニ處シ五十圓以上五百圓以下ノ罰金ヲ附加ス

第四十九條 前項ノ所爲アリタルトキハ本刑ニ一等ヲ加フ

第五十條 第五條ノ場合ニ於テ通行錢ヲ強要シ若ハ正當ノ事由ナクシテ渡

津ノ出船ヲ拒ミ又ハ第二十三條ニ違反シテ郵便物ノ受取ヲ拒ミタル者ハ科料ニ處ス

ノ重禁錮ニ處シ五圓以上五十圓以下ノ罰金ヲ附加ス
 前項ノ郵便切手其ノ他郵便料金ヲ表彰スヘキ證票ハ之ヲ沒收ス
 第四十九條 帝國政府及郵便聯合條約國政府ノ發行スル郵便切手其ノ他郵便料金ヲ表
 彰スヘキ證票ヲ再ヒ使用シタル者ハ二十圓以下ノ罰金ニ處ス
 第五十條 郵便事務ニ從事スル者郵便官署ノ取扱中ニ係ル郵便物ニ使用シタル郵便切
 手其ノ他郵便料金ヲ表彰スヘキ證票ヲ剝脱切取シタルトキハ三圓以上三十圓以下ノ
 罰金ニ處ス其ノ未タ消印ヲ爲ササルモノニ關シテハ刑法竊盜ノ罪ニ照シテ處斷ス
 第五十一條 郵便事務ニ從事スル者郵便官署ノ取扱中ニ係ル郵便物ヲ竊取シタルトキ
 ハ刑法竊盜ノ例ニ照シ一等ヲ加フ
 第五十二條 郵便官署ノ取扱中ニ係ル郵便物ヲ正當ノ事由ナクシテ開披毀損隱匿若ハ
 拋棄シタル者又ハ受取人ニ非サル者ニ交付シ若ハ情ヲ知テ之ヲ受取リタル者ハ一月
 以上二年以下ノ重禁錮ニ處シ二十圓以下ノ罰金ヲ附加ス
 郵便事務ニ從事スル者前項ノ所爲アリタルトキハ本刑ニ一等ヲ加フ
 第五十三條 正當ノ事由ナクシテ郵便物ノ取扱ヲ拒絕シ若ハ其ノ送達ヲ遲延セシメタ
 ル者又ハ重大ナル過失ニ因リ郵便物ヲ失ヒタル者ハ四圓以上四十圓以下ノ罰金ニ處
 ス
 第五十四條 郵便專用ノ物件其ノ他現ニ郵便ノ用ニ供スル物件ヲ破壞損傷シタル者ハ

一月以上五年以下ノ重禁錮ニ處シ五十圓以下ノ罰金ヲ附加ス
 第五十五條 第四十七條ヲ除クノ外前數條ニ記載シタル輕罪ヲ犯サントシテ未タ遂ケ
 サル者ハ刑法未遂犯罪ノ例ニ照シテ處斷ス
 第五十六條 郵便物ニ關シ條約ニ別段ノ規定アルモノハ各其ノ規定ニ依ル
 附則
 第五十七條 本法ハ明治三十三年十月一日ヨリ之ヲ施行ス
 郵便條例中第十二章及第二百四十二條以外ノ條項小包郵便法及郵便聯合國郵便切手
 類保護法ハ之ヲ廢止ス
 第五十八條 本法施行前ニ差出シタル郵便物ニ關シテハ郵便條例及小包郵便法ヲ適用
 ス

○電 信 法 (明治三十三年三月
 法律第五十九號)

朕帝國議會ノ協贊ヲ經タル電信法ヲ裁可シ茲ニ之ヲ公布セシム
 電 信 法

第一條 電信及電話ハ政府之ヲ管掌ス
 第二條 左ニ掲クル電信又ハ電話ハ命令ノ定ムル所ニ係リ之ヲ私設スルコトヲ得



- 一 邸宅内若ハ一構内ニ於テ専用ニ供スル爲施設スルモノ
 - 二 鐵道業其ノ他電信電話ノ専用ヲ必要トスル事業ノ爲施設スルモノ
 - 三 公共團體ノ事務執行ノ爲一市區町村内若ハ鄰接市區町村間ニ於テ公署相互間又ハ一郡市區内ニ於テ公署ト第一次監督官廳トノ間ニ施設スルモノ
 - 四 電報送受ノ目的ヲ以テ一人ノ専用ニ供スル爲電信官署トノ間ニ施設スルモノ
 - 五 一市區町村内若ハ鄰接市區町村間ニ於テ又ハ電信電話ノ連絡ナク且第四號ニ依ルヲ不適當トスル市區町村間ニ於テ一人又ハ一營業ノ専用ニ供スル爲施設スルモノ
- 第三條 主務大臣ハ命令ノ定ムル所ニ依リ前條ニ依リ施設シタル電信又ハ電話ヲ公衆通信又ハ軍事上必要ナル通信ノ用ニ供セシムルコトヲ得
- 前項ノ場合ニ於テ必要ト認ムルトキハ主務大臣ハ吏員ヲ派遣シテ其ノ取扱ヲ爲サシムルコトヲ得
- 第四條 主務大臣ニ公安ノ爲必要ト認ムルトキハ區域ヲ定メ電信又ハ電話ニ依ル通信ヲ停止若ハ制限スルコトヲ得
- 第五條 電信又ハ電話ニ依ル通信ニシテ公安ヲ妨害シ又ハ風俗ヲ壞亂スルモノト認ムルトキハ主務大臣ノ指定シタル電信官署又ハ電話官署ニ於テ之ヲ停止スルコトヲ得
- 第六條 職務執行中ノ電信又ハ電話ノ工夫配達人及配達用車馬等ハ道路ニ障礙アリテ

- 通行シ難キ場合ニ於テ墻壁又ハ欄柵ヲキ宅地田畑其ノ他ノ場所ヲ通行スルコトヲ得
- 此ノ場合ニ於テハ政府ハ被害者ノ請求ニ因リ其ノ損害ノ賠償ヲ爲スヘシ
- 第七條 職務執行中ノ電信又ハ電話ノ工夫配達人及配達用舟車馬等事故ニ遭遇シタル場合ニ於テ電信又ハ電話ノ工夫配達人若ハ吏員ヨリ助力ヲ求メラレタル者ハ正當ノ事由ナクシテ之ヲ拒ムコトヲ得ス此ノ場合ニ於テハ政府ハ助力者ノ請求ニ因リ相當ノ報酬ヲ爲スヘシ
- 第八條 職務執行中ノ電信又ハ電話ノ工夫配達人及配達用舟車馬等ニ對シテハ渡津、運河、道路、橋梁其ノ他ノ場所ニ於ケル通行錢ヲ請求スルコトヲ得ス
- 前項ノ工夫及配達人ハ何時ニテモ渡津ノ出船ヲ求ムルコトヲ得
- 第九條 政府ハ電信又ハ電話ノ用ニ供スル爲鐵道用地及停車場建物ノ一部ヲ使用シ必要アルトキハ建物ノ建築又ハ改築ヲ命スルコトヲ得
- 前項ノ場合ニ於テ土地建物ノ使用料及建築改築ノ費用ハ請求ニ因リ政府之ヲ支給セス
- 第十條 政府カ鐵道用地内ニ電信線又ハ電話線ヲ施設シタルトキハ使用料ヲ支給セス
- 第十一條 電信若ハ電話専用ノ物件又ハ現ニ其ノ用ニ供スル物件ハ之ヲ差押フルコトヲ得ス
- 前項専用ノ物件ハ何等ノ賦課ヲ受クルコトナシ
- 第十二條 電信又ハ電話取扱ニ關シ電信官署又ハ電話官署ニ對シテ無能力者ノ爲シタ

ル行為ハ能力者ノ爲シタルモノト看做ス

第十三條 電報ハ命令ヲ以テ定ムル場合ヲ除クノ外其ノ宛所ニ配達ス

第十四條 電報ハ命令ヲ以テ定ムル場合ニ限り發信人ノ請求ニ因リ其ノ送達ヲ停止スルコトヲ得

第十五條 宛所ニ配達シ又ハ受信人ニ交付シ得サル電報ハ之ヲ公示シ其ノ公示ノ日ヨリ三十日間ニ交付ノ請求ヲキトキハ之ヲ棄却ス

第十六條 電信官署ニ於テ必要ト認ムルトキハ發信人ニ對シ其ノ電報ニ用キタル秘辭隱語ノ説明ヲ求ムルコトヲ得發信人若シ其ノ説明ヲ拒ミタルトキハ其ノ電報ノ取扱ヲ拒絕ス

第十七條 電信又ハ電話ニ關スル料金及電信又ハ電話ニ依ル通信ノ取扱ニ必要ナル制限ハ命令ノ定ムル所ニ依ル

第十八條 電信又ハ電話ニ關スル既納及過納ノ料金ハ命令ヲ以テ定ムル場合ヲ除クノ外之ヲ還付セス

第十九條 發信人ニ於テ前納スヘキ電信ニ關スル料金ニ不足アルトキハ受信人ヨリ其ノ不足額ノ二倍ノ料金を徴收ス

第二十條 電信又ハ電話ニ關スル料金納付ノ義務ハ其ノ納付スヘキ日ヨリ六箇月内ニ納付ノ告知ヲ受ケサルニ依リテ消滅ス

第二十一條 電信又ハ電話ニ關スル料金ノ不納金額ハ電信官署又ハ電話官署ニ於テ國稅滯納處分ノ例ニ依リテ徴收ス

前項ノ不納金額ニ付電信官署又ハ電話官署ハ國稅ニ次キ先取特權ヲ有ス

第二十二條 電信又ハ電話ニ依ル通信ニシテ電信電話及郵便郵便爲替郵便貯金ノ事務又ハ氣象報告ニ關スルモノハ命令ノ定ムル所ニ依リ無料ト爲スコトヲ得

第二十三條 電信又ハ電話ニ關スル料金ハ命令ヲ以テ定ムル場合ヲ除クノ外郵便切手ヲ以テ納付スヘシ

第二十四條 電信又ハ電話ノ取扱ニ關シテハ政府ハ損害賠償ノ責ニ任セス

第二十五條 本法ニ依ル損害賠償又ハ報酬ノ請求權ハ主務大臣ノ指定シタル電信官署又ハ電話官署ニ對シ其ノ事實アリタル日ヨリ三箇月間之ヲ行ハサルニ因リテ消滅ス

第二十六條 電信官署若ハ電話官署ノ賠償又ハ報酬ニ關スル決定ニ對シ不服アル者ハ其ノ通知ヲ受ケタル日ヨリ三箇月以内ニ民事訴訟ヲ提起スルコトヲ得

第二十七條 權利ナクシテ電信若ハ電話ヲ施設シタル者又ハ權利ヲ失ヒタル後主務官署ノ指定シタル期間内ニ私設ノ電信若ハ電話ヲ撤去セサル者ハ五圓以上百圓以下ノ罰金ニ處シ其ノ電信線又ハ電話線及電信又ハ電話ノ機器ヲ沒收ス

前項ノ場合ニ於テ其ノ電信又ハ電話ヲ他人ノ用ニ供シ因テ金錢物品ヲ收得シタルトキハ之ヲ沒收ス既ニ消費又ハ讓渡シタルトキハ其ノ金額又ハ代價ヲ追徴ス



第一項ノ電信又ハ電話ヲ使用シタル者ハ五十圓以下ノ罰金ニ處ス
第二十八條 第三條第一項ニ依ル場合ヲ除クノ外私設ノ電信若ハ電話ヲ他人ノ用ニ供シタル者又ハ其ノ施設者ニアラスシテ之ヲ使用シタル者ハ五十圓以下ノ罰金ニ處ス
前項ノ場合ニ於テ金錢物品ヲ取得シタルトキハ之ヲ沒收ス既ニ消費又ハ讓渡シタルトキハ其ノ金額又ハ代價ヲ追徵ス

第二十九條 第三條第一項ノ場合ニ於テ正當ノ事由ナクシテ電信若ハ電話ノ使用ヲ拒ミ又ハ第九條第一項ノ場合ニ於テ正當ノ事由ナクシテ用地建物ノ使用ヲ拒ミ若ハ建物ノ建築改築ヲ爲ササル者ハ五百圓以上五百圓以下ノ罰金ニ處ス

第三十條 第六條ノ場合ニ於テ通行ヲ拒ミ又ハ第七條ノ場合ニ於テ正當ノ事由ナクシテ助力ヲ拒ミ又ハ第八條ノ場合ニ於テ通行錢ヲ強要シ若ハ正當ノ理由ナクシテ渡津ノ出船ヲ拒ミタル者ハ科料ニ處ス

第三十一條 電信官署又ハ電話官署ノ取扱中ニ係ル通信ノ秘密ヲ侵シタル者ハ一月以上一年以下ノ重禁錮ニ處シ二十圓以下ノ罰金ヲ附加ス
電信又ハ電話ノ事務ニ從事スル者前項ノ所爲アリタルトキハ本刑ニ一等ヲ加フ
本條ノ罪ハ被害者ノ告訴ヲ待テ之ヲ論ス

第三十二條 不正ノ手段ヲ以テ電信又ハ電話ニ關スル料金ヲ免レ又ハ免レントシタル者ハ百圓以下ノ罰金ニ處ス

電信又ハ電話ノ事務ニ從事スル者前項ノ所爲アリタルトキハ本刑ニ一等ヲ加フ
第三十三條 自己若ハ他人ニ利益ヲ與ヘ又ハ他人ニ損害ヲ加フル目的ヲ以テ虛偽ノ電報ヲ發シタル者ハ一月以上五年以下ノ重禁錮ニ處シ五十圓以下ノ罰金ヲ附加ス
前項ノ場合ニ於テ電信爲替ニ要スヘキ電報ニ係ルトキハ輕懲役ニ處ス

電信事務ニ從事スル者前二項ノ所爲アリタルトキハ本刑ニ一等ヲ加フ
第三十四條 電信又ハ電話ノ事務ニ從事スル者電信官署又ハ電話官署ノ取扱中ニ係ル電信又ハ電話ノ用紙ニ貼用シタル郵便切手ヲ剝脱シタルトキハ三十圓以上三十圓以下ノ罰金ニ處ス其ノ未タ消印ヲ爲ササルモノニ關シテハ刑法竊盜ノ罪ニ照シテ處斷ス

第三十五條 電信官署ノ取扱中ニ係ル電報ヲ正當ノ事由ナクシテ開披毀損隱匿若ハ放棄シタル者又ハ受取人ニ非サル者ニ交付シ若ハ情ヲ知リテ之ヲ受取リタル者又ハ其ノ傳送配達ヲ妨害シタル者ハ一月以上二年以下ノ重禁錮ニ處シ二十圓以下ノ罰金ヲ附加ス

電信事務ニ從事スル者前項ノ所爲アリタルトキハ本刑ニ一等ヲ加フ
第三十六條 電信若ハ電話ノ事務ニ從事スル者正當ノ事由ナクシテ其ノ通信ノ取扱ヲ拒絶シ又ハ其ノ傳送ヲ遅延セシメタルトキハ四十圓以上四十圓以下ノ罰金ニ處ス

第三十七條 電信線又ハ電話線其ノ他電信又ハ電話ノ機器建造物ヲ毀損シ若ハ通信ヲ障礙シタル者ハ一月以上五年以下ノ重禁錮ニ處シ五十圓以下ノ罰金ヲ附加ス



過失ニ因リ通信ヲ障礙シタル者ハ五十圓以下ノ罰金ニ處ス

第三十八條 電信線若ハ電話線ノ建築修理又ハ線路ノ巡視測量ヲ妨害シタル者ハ一月以上二年以下ノ重禁錮ニ處シ二十圓以下ノ罰金ヲ附加ス

第三十九條 電信電話ノ線條若ハ其ノ支持物ニ物品ヲ懸ケ若ハ擲チ又ハ之ニ動物若ハ舟筏ヲ繫キ又ハ之ヲ汚穢シタル者ハ科料ニ處ス

電信又ハ電話線路ノ測量標ヲ毀棄汚穢シタル者亦同シ

第四十條 主務官署ノ指定シタル水底電信線路若ハ水底電話線路ノ區域内ニ於テ船舶ヲ繫留シ又ハ漁業採藻ヲ爲シ若ハ土砂ヲ掘鑿シ又ハ水底電信線若ハ水底電話線ノ號標ニ舟筏ヲ繫キ又ハ其ノ號標ヲ毀棄シタル者ハ五十圓以上百圓以下ノ罰金ニ處ス

水底電信線若ハ水底電話線ノ布設若ハ修理ノ爲其ノ位置ヲ示スヘキ浮標又ハ其ノ布設若ハ修理ニ従事スル船舶ヨリ主務官署ノ指定シタル距離以内ニ於テ前項ノ所爲ヲ爲シ若ハ航行シタル者亦同シ

第四十一條 第三十二條ヲ除クノ外前數條ニ記載シタル輕罪ヲ犯サントシテ未タ遂ケサル者ハ刑法未遂犯罪ノ例ニ照シテ處斷ス

第四十二條 法人ノ業務ニ關シ其ノ代表者又ハ雇人其ノ他ノ従業者前數條ノ罪ヲ犯シタルトキハ其ノ罰則ヲ法人ニ適用ス但シ罰金科料以外ノ刑ニ處スヘキ場合ニ於テハ法人ヲ三百圓以下ノ罰金ニ處ス

法人ヲ處罰スヘキ場合ニ於テハ法人ノ代表者ヲ以テ被告人トス

法人ヲ處罰スルノ裁判確定シタル日ヨリ罰金ニ關シテハ一月以内科料ニ關シテハ十日以内ニ之ヲ納完セサルトキハ民事訴訟法第六編ノ規定ニ從ヒテ其ノ執行ヲ爲ス此ノ場合ニ於テハ檢事ノ命令ヲ以テ執行力ヲ有スル債務名義ト同一ノ效力アルモノトス

前項ニ依リ執行ヲ爲スニハ執行前裁判ノ送達ヲ爲スコトヲ要セス

第四十三條 公衆通信又ハ第三條第一項ニ依リ現ニ軍事通信ノ用ニ供スル私設ノ電信又ハ電話ニ關シテハ第九條ヲ除クノ外本法中政府ノ施設ニ係ル電信又ハ電話ニ關スル規定ヲ準用ス

第四十四條 電信又ハ電話ニ非スト雖通報信號ヲ爲スモノニ關シテハ命令ノ定ムル所ニ依リ本法ノ規定ヲ準用スルコトヲ得

第四十五條 帝國外國間ニ於ケル電信ニ關シ別ニ法令條約又ハ特許ノ條款ニ明文アルモノハ各其ノ定ムル所ニ依ル

附 則

第四十六條 本法ハ明治三十三年十月一日ヨリ之ヲ施行ス

電信條例ハ之ヲ廢止ス

第四十七條 本法施行前電信條例ニ依リ電信又ハ電話私設ノ許可ヲ得タル者ハ命令ノ

定ムル所ニ依リ更ニ許可ノ申請ヲ爲スコトヲ要ス

九二

○電信線電話線建設條例(明治二十三年八月)
法律第五十八號

朕電信線電話線建設條例ヲ裁可シ茲ニ之ヲ公布セシム

電信線電話線建設條例

- 第一條 遞信省ニ於テ公衆通信ノ用ニ供スル電信線電話線ヲ建設スル爲民有ノ土地又ハ營造物ノ使用ヲ要スルトキハ所有者及其他ノ權利者之ヲ拒ムコトヲ得ス
官有ノ土地又ハ營造物ハ其所管應ニ通知シテ之ヲ使用スルコトヲ得
- 第二條 公衆通信ノ用ニ供スル電信線電話線ノ建設ニ從事スル者其建築修理及線路測量ノ爲必要ナルトキハ他人ノ所有地ニ入ルコトヲ得
其邸宅構内ニ入ルヲ要スルトキハ所有者又ハ其他ノ權利者ニ通知スヘシ
前二項ノ場合ニ於テハ主務者タルノ證票ヲ携帯スヘシ
- 第三條 遞信省ハ公衆通信ノ用ニ供スル電信線電話線ノ建設又ハ通信ニ障礙アル瓦斯支管水道支管下水支管電燈線電力線及私設電信線電話線ヲ所有者又ハ其他ノ權利者ニ命シテ移轉セシムルコトヲ得
其建設通信ニ障礙アル竹木其他ノ植物ハ已ムヲ得サルモノニ限り之ヲ伐除シ若ハ所

有者又ハ其他ノ權利者ニ命シテ之ヲ伐除又ハ移轉セシムルコトヲ得

第四條 遞信省ニ於テ公衆通信ノ用ニ供スル電信線電話線ノ測量ヲ爲シタルトキハ電柱ノ建設ヲ要スル場所ニ測標ヲ設置スルコトヲ得

第五條 公衆通信ノ用ニ供スル電信線電話線ノ移轉スル必要アル者ノ請求ニ由リ遞信省ニ於テ之ヲ許可シタルトキハ其移轉費用ハ請求者之ヲ負擔スルモノトス

第六條 遞信省ニ於テ民有地ノ電信線電話線ノ柱木ヲ建設シタルトキハ一本毎ニ一箇年四錢ノ手當金ヲ給與ス但所有者又ハ其他ノ權利者ニ於テ手當金ヲ望マサルトキハ此限ニアラス

第七條 左ニ掲クルモノハ其要求ニ對シ遞信省之ヲ補償スヘシ

- 一 建築修理及線路測量ノ爲生シタル損害
 - 二 瓦斯支管水道支管下水支管電燈線電力線及私設電信線電話線ヲ移轉シタル費用
 - 三 伐除シタル竹木其他植物ノ代價又ハ移植ノ費用
- 第八條 第七條ノ補償金額ハ雙方協議之ヲ定メ若シ其議相協ハサルトキハ市町村長未タ市制町村制ヲ實施セサル地方ハ區戸長ヲシテ之ヲ評定セシム
市町村長ノ評定ニ服セサル者ハ其評定ノ通知ヲ受ケタル日ヨリ一箇月以内ニ裁判所ニ出訴スルコトヲ得

九三

官制

朕樞密顧問ノ諮詢ヲ經テ統監府及理事廳官制ヲ裁可シ茲ニ之ヲ公布セシム
御名 御璽

明治三十八年十二月二十日

内閣總理大臣兼外務大臣 伯爵 桂 太郎
陸 軍 大 臣 寺内 正毅

勅令第二百六十七號

統監府及理事廳官制

- 第一條 韓國京城ニ統監府ヲ置ク
- 第二條 統監府ニ統監ヲ置ク
- 統監ハ親任トス
- 統監ハ天皇ニ直隸シ外交ニ關シテハ外務大臣ニ由リ内閣總理大臣ヲ經其ノ他ノ事務ニ關シテハ内閣總理大臣ヲ經テ上奏ヲ爲シ及制可ヲ受ク
- 第三條 統監ハ韓國ニ於テ帝國政府ヲ代表シ帝國駐劄外國代表者ヲ經由スルモノヲ除クノ外國ニ於ケル外國領事館及外國人ニ關スル事務ヲ統轄シ併セテ韓國ノ施政事務ニシテ外國人ニ關係アルモノヲ監督ス

- 統監ハ條約ニ基キ韓國ニ於テ帝國官憲及公署ノ施行スヘキ諸般ノ政務ヲ監督シ其ノ他從來帝國官憲ニ屬シタル一切ノ監督事務ヲ施行ス
- 第四條 統監ハ韓國ノ安寧秩序ヲ保持スル爲必要ト認ムルトキハ韓國守備軍ノ司令官ニ對シ兵力ノ使用ヲ命スルコトヲ得
- 第五條 韓國ノ施政事務ニシテ條約ニ基ク義務ノ履行ノ爲必要ナルモノハ統監ニ於テ韓國政府ニ移牒シテ其ノ執行ヲ求ムヘシ但シ急施ヲ要スル場合ニ於テハ直ニ韓國當該地方官憲ニ移牒シ之ヲ執行セシメ後之ヲ韓國政府ニ通報スヘシ
- 第六條 統監ハ帝國官吏其ノ他ノ者ニシテ韓國政府ノ僱聘ニ係ルモノヲ監督ス
- 第七條 統監ハ統監府令ヲ發シ之ニ禁錮一年以下又ハ罰金二百圓以内ノ罰則ヲ附スルコトヲ得
- 第八條 統監ハ所轄官廳ノ命令又ハ處分ニシテ條約若ハ法令ニ違ヒ公益ヲ害シ又ハ權限ヲ犯スモノアリト認ムルトキハ其ノ命令又ハ處分ヲ停止シ又ハ取消スコトヲ得
- 第九條 統監ハ所部ノ官吏ヲ統督シ奏任官ノ進退ハ内閣總理大臣ヲ經テ之ヲ上奏シ判任官以下ノ進退ハ之ヲ專行ス
- 第十條 統監ハ内閣總理大臣ヲ經テ所部官吏ノ叙位叙勳ヲ上奏ス
- 第十一條 統監ノ外統監府ニ左ノ職員ヲ置ク

總務長官

一人

勅任

農商工務總長 一人 勅任又ハ奏任

警務總長 一人 勅任又ハ奏任

秘書官 專任一人 奏任

書記官 專任七人 奏任

警視官 專任二人 奏任

技師 專任五人 奏任

通譯官 專任十人 奏任

警部 專任四十五人 判任

技手 判任

通譯生 判任

統監府又ハ其ノ所轄官廳ノ事務ヲ囑託セラレタル韓國人ハ高等官又ハ判任官ノ待遇ト爲スコトヲ得

第十二條 總務長官ハ統監ヲ佐ケ府務ヲ總理ス

第十三條 統監事故アルトキハ統監ノ定ムル所ニ依リ韓國守備軍ノ司令官又ハ總務長官臨時統監ノ職務ヲ代理ス

第十四條 農商工務總長ハ上官ノ命ヲ承ケ農商工其ノ他產業ニ關スル事務ヲ管掌ス

第十五條 警務總長ハ上官ノ命ヲ承ケ警察事務ヲ管掌ス

第十六條 秘書官ハ上官ノ命ヲ承ケ機密ニ關スル事務ヲ掌ル

第十七條 書記官ハ上官ノ命ヲ承ケ府務ヲ掌ル

第十八條 技師ハ上官ノ命ヲ承ケ技術ヲ掌ル

第十九條 通譯官ハ上官ノ命ヲ承ケ文書翻譯及通譯ヲ掌ル

第二十條 技手ハ上官ノ指揮ヲ承ケ技術ニ從事ス

第二十一條 統監ハ統監府技師通譯官及技手ヲシテ理事廳ニ在勤セシムルコトヲ得

前項ノ職員ハ其ノ職務ノ執行ニ付當該理事官ノ指揮監督ヲ承クルモノトス

第二十二條 韓國內須要ノ地ニ理事廳ヲ置ク

理事廳ノ位置及管轄區域ハ統監之ヲ定ム

第二十三條 各理事廳ニ左ノ職員ヲ置ク

理事官 奏任

副理事官 奏任

屬部 判任

通譯生 判任

前項職員ノ外統監ニ於テ必要ト認ムル理事廳ニ警視ヲ置ク奏任トス



副理事官二人以上ヲ置ク理事廳ニ於テハ其ノ一人ハ主トシテ法律事務ヲ掌ルモノトス

理事廳職員ノ定員ハ別ニ之ヲ定ム

第二十四條 理事官ハ統監ノ指揮監督ヲ承ケ從來韓國在勤領事ニ屬シタル事務並條約及法令ニ基キ理事官ノ執行スヘキ事務ヲ管掌ス

第二十五條 理事官ハ安寧秩序ヲ保持スル爲緊急ノ必要アリト認ムル場合ニ於テ統監ノヲ請フノ邊ナキトキハ當該地方駐在帝國軍隊ノ司令官ニ移牒シテ出兵ヲ請フコトヲ得

第二十六條 理事官ハ韓國ノ施政事務ニシテ條約ニ基ク義務ノ履行ノ爲必要アルモノニ付事緊急ヲ要シ統監ノ命ヲ請フノ邊ナシト認ムルトキハ直ニ韓國當該地方官憲ニ移牒シ之ヲ執行セシメ後之ヲ統監ニ報告スヘシ

第二十七條 理事官ハ理事廳令ヲ發シ之ニ罰金十圓以内拘留又ハ科料ノ罰則ヲ附スルコトヲ得

第二十八條 副理事官ハ理事官ノ命ヲ承ケ職務ヲ掌リ理事官事故アルトキハ臨時其ノ職務ヲ代理ス

第二十九條 統監府及理事廳警視ハ上官ノ命ヲ承ケ警察事務ヲ掌ル

第三十條 統監府及理事廳屬ハ上官ノ指揮ヲ承ケ庶務ニ従事ス

第三十一條 統監府及理事廳警部ハ上官ノ指揮ヲ承ケ警察事務ヲ分掌シ部下ノ巡查ヲ指揮監督ス

第三十二條 統監府及理事廳通譯生ハ上官ノ指揮ヲ承ケ文書翻譯及通譯ニ従事ス

第三十三條 統監府及理事廳ニ巡查ヲ置ク判任官ノ待遇トス

巡查ノ定員ハ統監之ヲ定ム

統監府告示第二號

明治三十九年二月一日ヨリ統監府及理事廳ノ事務ヲ開始ス

明治三十九年一月三十一日

統監侯爵 伊藤 文

統監府分課規程

第一條 統監府ニ總務部農商工務部及警務部ノ三部ヲ置ク

總務部ハ總務長官農商工務部ハ農商工務總長及警務部ハ警務總長之ヲ管掌ス

各部ハ之ヲ各課ニ分テ課長ヲ置キ其ノ事務ヲ分掌セシム

第二條 總務部ニ左ノ七課ヲ置ク

一 祕書課

二 庶務課

- 三 外事課
- 四 内事課
- 五 法制課
- 六 會計課
- 七 土木及鐵道課
- 第三條 秘書課ニ於テハ左ノ事務ヲ掌ル
 - 一 特ニ機密ヲ要スル文書ノ接受及發送
 - 二 暗號電信ノ接受及發送
 - 三 統監ノ特命ニ係ル事項
- 第四條 庶務課ニ於テハ左ノ事務ヲ掌ル
 - 一 所轄官吏囑託員及雇員ノ進退身分ニ關スル事項
 - 二 文書ノ接受、配布、發送、編纂、保管及刊行ニ關スル事項
 - 三 統計報告及官公報掲載ニ關スル事項
 - 四 統監府統監及總務長官ノ官印管守ニ關スル事項
 - 五 他ノ部課ノ主管ニ屬セサル事項
- 第五條 外事課ニ於テハ左ノ事務ヲ掌ル
 - 一 韓國政府トノ交渉ニ關スル事項

- 二 翻譯ニ關スル事項
- 三 外國領事館及外國人ニ關スル事項
- 四 韓國以外ノ外國人ノ叙勳及謁見ニ關スル事項
- 五 外交上ノ儀式ニ關スル事項
- 第六條 内事課ニ於テハ左ノ事務ヲ掌ル
 - 一 日本居留地及居留民ニ關スル事項
 - 二 財政及金融ニ關スル事項
 - 三 教育及宗教ニ關スル事項
 - 四 理事廳ノ指揮及監督ニ關スル事項
- 第七條 法制課ニ於テハ左ノ事務ヲ掌ル
 - 一 統監ノ命ニ依リ法令規則等ヲ起草スルコト
 - 二 法令規則等ノ制定、廢止及改正ニ付意見ヲ上申スルコト
 - 三 各部課及所屬官署ヨリ廻付スル法令規則案ヲ審査シ意見ヲ具ヘ又ハ修正ヲ加ヘテ上申スルコト
 - 四 國際條約及其ノ他法規ノ解釋ニ關スル事項
- 第八條 會計課ニ於テハ左ノ事務ヲ掌ル
 - 一 營繕官有財産及物品會計ニ關スル事項

二 歳入歳出ノ豫算決算及收支ニ關スル事項
三 出納及諸計算書證憑書類等ノ検査ニ關スル事項
第九條 土木及鐵道課ニ於テハ左ノ事務ヲ掌ル

一 土木ニ關スル事項
二 鐵道經營ニ關スル事項
第十條 農商工務部ニ左ノ五課ヲ置ク

一 商工課
二 農務課
三 鑛務課
四 水産課
五 山林課

第十一條 商工課ニ於テハ商工業航海航路及移民並度量衡ニ關スル事項ヲ掌ル
第十二條 農務課ニ於テハ農政ニ關スル事項ヲ掌ル
第十三條 鑛務課ニ於テハ鑛山ニ關スル事項ヲ掌ル
第十四條 水産課ニ於テハ水産ニ關スル事項ヲ掌ル
第十五條 山林課ニ於テハ殖林ニ關スル事項ヲ掌ル
第十六條 警務部ニ左ノ四課ヲ置ク

一 高等警察課
二 警務課
三 保安課
四 衛生課

第十七條 高等警察課ニ於テハ左ノ事務ヲ掌ル
一 高等警察ニ關スル事項
二 外國人ニ關スル警察事項

第十八條 警務課ニ於テハ左ノ事務ヲ掌ル
一 警察配置ニ關スル事項
二 任用教習賞罰及規律ニ關スル事項
三 經費及給與ニ關スル事項
四 顧問警察ニ關スル事項
五 他課ノ主管ニ屬セサル事項

第十九條 保安課ニ於テハ左ノ事務ヲ掌ル
一 領事裁判ニ關スル事項
二 監獄ニ關スル事項
三 在留邦人取締ニ關スル事項



- 四 消防ニ關スル事項
 - 五 其ノ他行政警察ニ關スル事項
- 第二十條 衛生課ニ於テハ左ノ事務ヲ掌ル
- 一 傳染病豫防檢疫ニ關スル事項
 - 二 保健衛生ニ關スル事項
 - 三 醫務ニ關スル事項

朕理事廳職員定員令ヲ裁可シ茲ニ之ヲ公布セシム
御名 御璽

明治三十八年十二月二十日

内閣總理大臣伯爵 桂 太郎

勅令第二百六十九號

理事廳職員定員令

理事廳職員ノ定員ハ左ノ如シ

理事官及副理事官ハ通シテ三十人

警視ハ五人

屬警部及通譯生ハ通シテ九十人

統監府令第九號

統監府及理事廳巡查定員左ノ通定ム

明治三十九年四月十六日

統監侯爵 伊藤 博文

統監府及理事廳巡查ノ定員ハ通シテ五百人トス

統監府令第六號

統監府及理事廳官制第二十二條ニ依リ理事廳ノ位置及管轄區域左ノ通相定メ發布ノ日ヨリ之ヲ施行ス

明治三十九年一月十九日

統監侯爵 伊藤 博文

名 稱	位 置	管 轄 區 域
釜山理事廳	釜 山	慶尙道東北部一帯ノ地域 金海密陽靈山昌寧玄風高靈星州知禮ノ各郡ヲ以テ 西南部トノ境界線トス但シ其ノ各郡ハ本管區ニ屬 ス

京城理事廳	木浦理事廳	群山理事廳	馬山理事廳
京	木	群	馬
城	浦	山	山

江原道南部一帯ノ地域
 平昌、旌善、三陟ノ各郡ヲ以テ北部トノ境界線トス但シ其ノ各郡ハ本管區ニ屬ス

忠清道東南部一帯ノ地域
 永同、青山ノ各郡ヲ以テ西北部トノ境界線トス但シ其ノ各郡ハ本管區ニ屬ス

慶尙道西南部一帯ノ地域ニシテ釜山理事廳管區以外ノ部

全羅道北部一帯ノ地域
 萬頃、扶安、古阜、井邑、淳昌、求禮、南原ノ各郡ヲ以テ南部トノ境界線トス但シ其ノ各郡ハ本管區ニ屬ス

忠清道南部一帯ノ地域
 保寧、藍浦、鴻山、定山、公州ノ各府郡ヲ以テ北部トノ境界線トス但シ其ノ各府郡ハ本管區ニ屬ス

全羅道南部一帯ノ地域ニシテ北境ハ群山理事廳ノ管區ニ接ス

京畿道東部一帯ノ地域

仁川理事廳	仁川
仁	川

江原道西部一帯ノ地域
 鐵原、金化、狼川、春川、洪川、原州ノ各府郡ヲ以テ東部ノ境界線トス但シ其ノ各府郡ハ本管區ニ屬ス

忠清道東北部一帯ノ地域
 其ノ西南郡及南部ハ群山理事廳釜山理事廳ノ管區ニ接ス而シテ其ノ西部ハ平澤、稷山、天安、全義、燕岐ノ各郡ヲ以テ境界線トス但シ其ノ各郡ハ本管區ニ屬ス

黃海道東南部一帯ノ地域
 金川、兎山ノ各郡ヲ以テ西北部ノ境界線トス但シ其ノ各郡ハ本管區ニ屬ス

京畿道西部一帯ノ地域ニシテ東境ハ京城理事廳ノ管區ニ接ス

忠清道西北部一帯ノ地域ニシテ南境ハ京城理事廳

平壤理事廳	平壤	及群山理事廳ノ管區ニ接ス 黃海道南部一帯ノ地域 瓮津、海州、白川ノ各府郡ヲ以テ北部トノ境界線トス 但シ其ノ各府郡ハ本管區ニ屬ス
鎮南浦理事廳	鎮南浦	平安道東北部一帯ノ地域 中和、江西ノ各郡ヲ以テ西南部トノ境界線トス但シ 其ノ各郡ハ本管區ニ屬ス
元山理事廳	元山	黃海道東部一帯ノ地域 黃州、鳳山、平山ノ各郡ヲ以テ西部ノ境界線トス但シ 其ノ各郡ハ本管區ニ屬ス而シテ其ノ南部境界ハ京城理事廳管區ニ接ス
		黃海道西北部一帯ノ地域ニシテ東及南ノ境界線ハ仁川、京城及平壤ノ各理事廳ノ管區ニ接ス
		咸鏡道南部一帯ノ地域 端川、甲山ノ各郡ヲ以テ北部トノ境界線トス但シ其 ノ各郡ハ本管區ニ屬ス
		江原道東北部一帯ノ地域ニシテ西及南ノ境界線ハ京城

城津理事廳	城津	及釜山ノ各理事廳ノ管區ニ接ス 咸鏡道北部一帯ノ地域ニシテ南境元山理事廳ノ管區ニ接ス
-------	----	--

朕統監府通信官署官制ヲ裁可シ茲ニ之ヲ公布セシム

御名 御璽

明治三十八年十二月二十日

內閣總理大臣伯爵 桂 太郎

勅令第二百六十八號

統監府通信官署官制

第一條 統監府通信官署ハ統監ノ管理ニ屬シ韓國ニ於ケル郵便郵便爲替郵便貯金電信及電話ニ關スル事務ヲ掌ル

第二條 統監府通信官署ハ統監ノ指定ニ依リ韓國國庫金ノ出納保管ニ關スル事務ヲ掌ル

通信管理局ハ之ヲ京城ニ置キ韓國ニ於ケル郵便郵便爲替郵便貯金電信及電話ノ事務ヲ管理ス

三十九年
五月勅令
第百五號
正以テ改

郵便局及郵便所ハ郵便郵便爲替郵便貯金事務ヲ掌ル
 電信又ハ電話事務ハ郵便局又ハ郵便所ヲシテ之ヲ兼掌セシムルコトヲ得
 第三條 統監ハ郵便局ヲ指定シ區域ヲ定メテ管理事務ヲ分掌セシムルコトヲ得
 第四條 郵便局及郵便所ノ名稱及位置ハ統監之ヲ定ム
 第五條 統監ハ必要ナル地ニ郵便郵便爲替郵便貯金電信又ハ電話ノ取扱所ヲ設クルコトヲ得

三十九年
 二月勅令
 第二十號
 改正
 三十九年
 勅令第百
 五號ヲ以
 テ改正ス

- 第六條 統監府通信官署ニ左ノ職員ヲ置ク
- 通信管理局長 一人
 - 通信管理局事務官 專任三人
 - 通信事務官 專任七人
 - 通信事務官補 專任十三人
 - 通信技師 專任六人
 - 郵便局長 專任二百七十三人
 - 通信技師 專任三十人
 - 通信技師 專任三百二十六人
 - 郵便所長

第七條 通信管理局長ハ勅任又ハ奏任トス統監ノ命ヲ承ケ局務ヲ掌理ス
 第八條 通信管理局事務官通信事務官及通信事務官補ハ奏任トス上官ノ命ヲ承ケ事務ヲ掌ル
 第九條 通信技師ハ上官ノ命ヲ承ケ技術ヲ掌ル
 第十條 郵便局長ハ通信事務官通信事務官補又ハ通信局ヲ以テ之ニ充ツ上官ノ命ヲ承ケ局務ヲ掌理ス
 第十一條 通信局及通信手ハ判任トス上官ノ指揮ヲ承ケ事務ニ従事ス
 第十二條 通信技師ハ上官ノ指揮ヲ承ケ技術ニ従事ス
 第十三條 郵便所長ハ判任トス上官ノ命ヲ承ケ所務ヲ掌理ス

附則
 本令ハ明治三十九年一月十日ヨリ之ヲ施行ス

統監府告示第一號
 統監府通信官署官制施行ノ際現在ノ通信官署官制ニ依ル在韓國郵便局所ハ統監府通信官署官制施行ノ日ヨリ同官制ニ依ル郵便局所トシ其ノ事務ヲ繼承ス
 明治三十九年一月十一日

統監侯爵 伊藤博文

朕統監附陸海軍武官官制ヲ裁可シ茲ニ之ヲ公布セシム

御名 御璽

明治三十九年二月二日

内閣總理大臣侯爵 西園寺公望
陸軍大臣 寺內正毅
海軍大臣 齋藤實

勅令第十五號

統監附陸海軍武官官制

- 第一條 統監ニ陸海軍武官各一名ヲ附シ陸海軍少將又ハ佐官ヲ以テ之ニ補ス
- 第二條 統監附陸海軍武官ハ統監ノ命ヲ受ケ事務ニ服ス
- 第三條 統監附陸海軍武官ノ人事ハ陸軍大臣又ハ海軍大臣ノ管轄ニ屬ス

朕統監府勸業模範場官制ヲ裁可シ茲ニ之ヲ公布セシム

御名 御璽

明治三十九年四月二十六日

内閣總理大臣侯爵 西園寺公望

勅令第九十一號

統監府勸業模範場官制

- 第一條 統監府勸業模範場ハ統監ノ管理ニ屬シ左ノ事務ヲ掌ル
 - 一 韓國産業ノ發達改良ニ資スル模範及試驗
 - 二 韓國物産ノ調査並産業上必要ナル物料ノ分析及鑑定
 - 三 種苗蠶種種禽種豚等ノ配付
 - 四 産業上ノ指導通信及講話
- 第二條 統監府勸業模範場ニ左ノ職員ヲ置ク

場長 專任六人
技師 專任八人
技手 專任四人
書記 專任四人

場長ハ技師ヲ以テ之ニ充ツ

場長タル技師ハ勅任ト爲スコトヲ得

第三條 場長ハ統監ノ指揮監督ヲ承ケ場中全般ノ事務ヲ掌理ス

第四條 技師ハ上官ノ指揮ヲ承ケ技術ヲ掌ル

第五條 技手ハ上官ノ指揮ヲ承ケ技術ニ従事ス

第六條 書記ハ上官ノ指揮ヲ承ケ庶務及通譯ニ従事ス

統監府告示第四十八號

統監府勸業模範場ヲ韓國京畿道水原ニ置ク

明治三十九年六月十五日

統監侯爵 伊藤博文

統監府訓令第九號

統監府勸業模範場處務規程左ノ通定ム

明治三十九年六月二十二日

統監侯爵 伊藤博文

統監府勸業模範場

統監府勸業模範場處務規程

第一條 場長事故アルトキハ上席技師之ヲ代理ス

場長ハ其ノ主管事務ノ一部ヲ部下ノ官吏ニ委任スルコトヲ得

第二條 場長ハ其ノ主管事務ニ付照會往復スルコトヲ得

第三條 場長ハ必要アルトキハ其ノ主管事務ニ關スル事項ノ調査又ハ試驗ヲ委託スルコトヲ得

第四條 場長ハ毎年一回以上事業ノ狀況及成績ヲ統監ニ報告スヘシ

第五條 統監ニ經何又ハ報告ヲ要スル事項ハ總テ農商工務總長ヲ經由スヘシ

第六條 場長ハ事務處理ノ爲經何ノ上處務細則ヲ設クルコトヲ得

統監府訓令第十號

統監府勸業模範場

統監府勸業模範場長ハ其ノ主管事務ニ就キ左記ノ事項ヲ限リ專行處理スルコトヲ得但シ特ニ重要ノ關係アルモノ又ハ事ノ異例ニ屬スルモノハ此ノ限ニ在ラス

明治三十九年六月二十四日

統監侯爵 伊藤博文

- 一 博覽會、共進會等ニ參考品出陳又ハ貸與ノ件
- 二 旅費ヲ支辨シテ場員ノ出張ヲ出願スル者ニ對シ許否ノ件
- 三 寄贈ノ圖書、標本等受領ノ件
- 四 一廉金五百圓ヲ超エサル印刷物ノ調製物件ノ買入、借入及建造物修繕ノ件
- 五 人夫及職工ノ傭入又ハ解傭ノ件
- 六 一廉金五百圓ヲ超エサル寫字料及翻譯料支出ノ件
- 七 見積價格金五百圓ヲ超エサル動產賣拂ノ件
- 八 官吏出張先ニ於ケル通信運搬ニ關シ金額五十圓以下支出ノ件

- 九 雇員ノ探罷及賞與ノ件
- 十 場員ノ事務分擔命免ノ件
- 十一 判任官以下除服出仕及受驗願處理ノ件
- 十二 巡視給仕、小使及常備夫ノ備罷及賞與ノ件
- 十三 金額百圓以下ノ物品ノ亡失、毀損ニ關スル處理ノ件
- 十四 試作用種苗、蠶種其ノ他試製品及印刷物配與ノ件

朕統監府鐵道管理局官制ヲ裁可シ茲ニ之ヲ公布セシム

御名 御權

明治三十九年六月二十九日

内閣總理大臣侯爵 西園寺公望

勅令第七十六號

統監府鐵道管理局官制

第一條 統監府鐵道管理局ハ統監ノ管理ニ屬シ韓國ニ於ケル鐵道ノ建設改良保存運輸及附帶ノ業務ヲ掌ル

第二條 統監府鐵道管理局ニ左ノ職員ヲ置ク
長 官 一人

勅任

- 事務官 專任八人 奏任
- 事務官補 專任五人 奏任
- 技師 專任十四人 奏任
- 通譯官 專任一人 奏任
- 書記 專任百四十五人 奏任
- 技手 專任六十五人 奏任
- 通譯生 專任二人 判任
- 第三條 長官ハ統監ノ命ヲ承ケ局務ヲ掌理ス
- 第四條 長官ハ韓國駐劄軍司令官ノ要求ニ應ジ軍事輸送其ノ他軍事上所要ノ設備ヲ爲スヘシ
- 第五條 事務官ハ上官ノ命ヲ承ケ局務ヲ掌ル
- 第六條 事務官補ハ上官ノ命ヲ承ケ事務官ノ事務ヲ助ク
- 第七條 技師ハ上官ノ命ヲ承ケ技術ヲ掌ル
- 第八條 通譯官ハ上官ノ命ヲ承ケ文書翻譯及通譯ヲ掌ル
- 第九條 書記ハ上官ノ指揮ヲ承ケ庶務ニ從事ス
- 第十條 技手ハ上官ノ指揮ヲ承ケ技術ニ從事ス
- 第十一條 通譯生ハ上官ノ指揮ヲ承ケ文書翻譯及通譯ニ從事ス

第十二條 統監府鐵道管理局ニ左ノ三部ヲ置キ事務官又ハ技師ヲ以テ部長ニ充テ上官ノ命ヲ承ケ部務ヲ掌理セシム

總務部

工務部

運輸部

各部事務ノ分掌ハ統監之ヲ定ム

第十三條 統監ハ必要ニ應シ地方ニ事務所ヲ置キ事務ヲ分掌セシムルコトヲ得

統監府告示第六十一號

本日ヨリ統監府鐵道管理局ヲ京城南大門外舊京釜鐵道株式會社京城支店ニ設置ス

明治三十九年七月一日

統監侯爵 伊藤 博文

統監府令第十九號

統監府鐵道管理局各部分掌規程左ノ通定ム

明治三十九年七月一日

統監侯爵 伊藤 博文

統監府鐵道管理局各部分掌規程

第一條 總務部ハ左ノ事務ヲ掌理ス

一 文書統計ニ關スル事項

二 職員ニ關スル事項

三 歳入歳出豫算決算及出納ニ關スル事項

四 鐵道需用物品購買保管出納及製作修理ノ計算ニ關スル事項

五 其ノ他各部ニ屬セサル事項

第二條 工務部ハ左ノ事務ヲ掌理ス

一 線路及建設物ノ修理保管及建設改良工事ニ關スル事項

二 工場ニ關スル事項

第三條 運輸部ハ左ノ事務ヲ掌理ス

一 鐵道ノ運輸ニ關スル事項

二 車輛ノ運轉及保管ニ關スル事項

三 鐵道用電氣通信ニ關スル事項

第四條 本規程ハ發布ノ日ヨリ之ヲ施行ス

統監府訓令第十三號

統監府鐵道管理局分課規程左ノ通定ム
明治三十九年七月一日

統監侯爵 伊藤博文

110

統監府鐵道管理局分課規程

第一條 統監府鐵道管理局各部ニ課ヲ置キ事務ヲ分掌セシム

第二條 總務部ニ左ノ三課ヲ置ク

一 庶務課

二 會計課

三 倉庫課

第三條 庶務課ニ於テハ左ノ事務ヲ掌理ス

一 文書ノ收受發送ニ關スル事項

二 職員ノ進退賞罰及身分ニ關スル事項

三 統計及報告ニ關スル事項

四 他ノ各部ニ屬セサル事務ニ關スル事項

第四條 會計課ニ於テハ左ノ事務ヲ掌理ス

一 歲入歲出豫算決算及下檢査ニ關スル事項

二 歲入歲出ノ出納ニ關スル事項

三 鐵道財產原簿ニ關スル事項

第五條 倉庫課ニ於テハ左ノ事務ヲ掌理ス

一 物品ノ購買賣却及製作修理ノ計算ニ關スル事項

二 購買製作及修理ノ物品檢査ニ關スル事項

三 物品ノ保管及出納ニ關スル事項

第六條 工務部ニ左ノ三課ヲ置ク

一 監査課

二 保線課

三 工作課

第七條 監査課ニ於テハ左ノ事務ヲ掌理ス

一 工事ノ設計ニ關スル事項

二 工費豫算ニ關スル事項

三 工事ノ監督ニ關スル事項

第八條 保線課ニ於テハ左ノ事務ヲ掌理ス

一 線路及建設物ノ保管ニ關スル事項

二 線路及建設物ノ建設改良及修繕ニ關スル事項

第九條 工作課ニ於テハ左ノ事務ヲ掌理ス

111

- 一 車輛ノ監査ニ關スル事項
 - 二 車輛及器具機械ノ製作修理ニ關スル事項
 - 三 工場ノ管理ニ關スル事項
- 第十條 運輸部ニ左ノ二課ヲ置ク
- 一 營業課
 - 二 運轉課
- 第十一條 營業課ニ於テハ左ノ事務ヲ掌理ス
- 一 旅客貨物ノ運賃及輸送ニ關スル事項
 - 二 運輸收入ノ調査ニ關スル事項
- 第十二條 運轉課ニ於テハ左ノ事務ヲ掌理ス
- 一 列車運轉ニ關スル事項
 - 二 車輛ノ保管ニ關スル事項
 - 三 機關庫ノ管理ニ關スル事項
- 第十三條 工務部運輸部ニ主記掛ヲ置キ部ノ庶務及他ノ課ニ屬セサル事務ヲ掌理セシム

朕統監府法務院官制ヲ裁可シ茲ニ之ヲ公布セシム

御名 御璽

明治三十九年六月二十五日

内閣總理大臣侯爵 西園寺公望

勅令第六十四號

統監府法務院官制

- 第一條 統監府ニ法務院ヲ置ク
- 第二條 統監府法務院ハ統監ノ管理ニ屬シ韓國ニ於ケル司法事務ヲ掌ル
- 第三條 統監府法務院ニ左ノ職員ヲ置ク

院 長	專任 四人	奏任 内一人ヲ勅任トス
評 定 官	專任 一人	奏任
檢 察 官	專任 五人	判任
書 記		
- 第四條 法務院長ハ勅任評定官ヲ以テ之ニ充テ統監ニ屬シ院務ヲ總理ス
- 第五條 法務院長ハ司法事務ニ關シテハ理事官ヲ指揮監督ス
- 第六條 評定官ハ司法事務ヲ管掌ス
- 第七條 檢察官ハ法務院長ノ命ヲ承ケ檢察及監獄ニ關スル事務ヲ掌ル

築部書記及税關事務官補ノ項ヲ削リ外務省翻譯官補ノ項ノ次ニ左ノ如ク加フ

外務書記生	同	外務書記生	同	外務書記生	同	外務書記生	同	外務書記生	同
外務通譯生	同	外務通譯生	同	外務通譯生	同	外務通譯生	同	外務通譯生	同
統監府通譯生	同	統監府通譯生	同	統監府通譯生	同	統監府通譯生	同	統監府通譯生	同
統監府通信處	同	統監府通信處	同	統監府通信處	同	統監府通信處	同	統監府通信處	同
統監府通信技手	同	統監府通信技手	同	統監府通信技手	同	統監府通信技手	同	統監府通信技手	同
特別 二級俸	長郵 便監 所府 十 圓以上	長郵 便監 所府 十 圓以上	長郵 便監 所府 十 圓以上	長郵 便監 所府 十 圓以上	長郵 便監 所府 十 圓以上	長郵 便監 所府 十 圓以上	長郵 便監 所府 十 圓以上	長郵 便監 所府 十 圓以上	長郵 便監 所府 十 圓以上
税關事務官補	三級俸	四級俸	五級俸	六級俸	七級俸	八級俸	九級俸	十級俸	十一級俸

朕統監府及理事廳職員給與令ヲ裁可シ茲ニ之ヲ公布セシム

御名 御璽
明治三十八年十二月二十日

内閣總理大臣伯爵 桂 太郎
大藏大臣男爵 曾 爾 荒助

勅令第二百七十三號

統監府及理事廳職員給與令

- 第一條 統監府及理事廳職員ニハ本俸及在勤俸ヲ給ス
- 第二條 本俸ノ年額ハ統監六千圓總務長官一級四千五百圓、二級四千圓、農工商務總長及警務總長一級三千五百圓、二級三千圓トシ、統監府秘書官、統監府書記官、統監府警視及理事廳理事官ハ奏任文官本俸第一號表、統監府通譯官及理事廳副理事官ハ奏任文官本俸第二號表、理事廳警視ハ奏任文官本俸第三號表ニ依ル
- 第三條 在勤俸ノ年額ハ本俸ニ同シ但シ判任官ニ付テハ九百圓以內ニ於テ統監之ヲ定ム
- 第四條 統監ニハ年額一萬二千圓、總務長官ニハ三千圓、理事官ニハ千五百圓以內ノ交際手當ヲ給ス
- 第五條 在勤俸及交際手當ハ任地ニ到着シタル翌日ヨリ之ヲ給ス
帝國内滞在三箇月ニ及ヒタルトキハ其ノ以後在勤俸及交際手當ヲ給セス但シ統監ハ此ノ限ニ在ラス

三十九年
六月
初令
第百十
號
改正

第六條 副理事官ニシテ統監府及理事廳官制第二十八條ニ依リ理事官ノ職務ヲ代理シタル場合ニ於テハ之ニ實際手當ヲ給ス

前項實際手當ノ額ハ理事官ニ同シ

第七條 外國旅費規則ニ依リ統監府及理事廳職員ニ給スル日常ハ其ノ旅行中ノ日數ニ應シテ之ヲ給シ支度料ハ韓國へ赴任スルトキニ限リ之ヲ給ス

支度料ハ前項ニ規定スルモノノ外統監府及理事廳職員韓國内ニ於テ任地ヲ轉スル場合及帝國内へ轉任スル場合ニ於テハ外國旅費規則第一號表ニ準シテ之ヲ給ス

附則

第八條 從來韓國ニ在勤シタル外交官領事官通譯官外務書記生警部又ハ外務通譯生ニシテ引續キ統監府又ハ理事廳ノ職員ニ任セラレタル者ノ給與ハ其ノ受クヘキ本俸在勤俸及實際手當ノ總額カ在外公館費用條例ニ依リ現ニ支給セラレタル本俸在勤俸及同條例第六條ノ増給ノ總額ヨリ少キ場合ニ於テハ之ニ達スル迄仍在外公館費用條例ノ規定ニ依リ本俸及在勤俸ノ從前ノ額並同條例第六條ノ事由ノ存スル間其ノ増給額ヲ給ス

第九條 巡查ノ給與ハ別ニ規定ヲ設クル迄從前韓國ニ在勤セル巡查ノ給與ニ關スル規定ニ依ル警部ノ旅費亦同シ

第十條 統監府又ハ理事廳職員ニシテ主トシテ韓國ノ土木産業衛生其ノ他韓國ノ利益

三十九年九月十六日
第六百九十九號
改正
以第十令

ト爲ルヘキ事務ニ從事スル者ニハ韓國政府ヨリ俸給其ノ他ノ給與ヲ受ケシムルコトヲ得此ノ場合ニ於テハ本令ニ依ル給與ヲ給セス

(別表)

奏任文官本俸第一號表

官	俸給	
	一級	二級
等三	二千八百圓	二千六百圓
等四	二千四百圓	二千二百圓
等五	二千圓	千八百圓
等六	千六百圓	千四百圓
等七	千二百圓	千圓
等八	千圓	千圓

奏任文官本俸第二號表

官	俸給	
	一級	二級
等四	二千二百圓	二千圓
等五	千八百圓	千六百圓
等六	千四百圓	千二百圓
等七	千圓	九百圓
等八	八百圓	七百圓

奏任文官本俸第三號表

官	俸給	
	一級	二級
等五	千六百圓	千四百圓
等六	千二百圓	千圓
等七	九百圓	八百圓
等八	七百圓	六百圓

附則
本令施行ノ際委任文官本俸表ニ依リ現ニ受クル本俸額本令ニ依リ受クヘキ本俸額ヨリ多額ナルトキハ同一額ニ達スル迄其ノ額ヲ給ス

朕統監府通信官署職員官等給與令ヲ裁可シ茲ニ之ヲ公布セシム
御名 御璽

明治三十八年十二月二十日

内閣總理大臣伯爵 桂 太郎
大藏大臣男爵 曾 福 荒助

勅令第二百七十四號

統監府通信官署職員官等給與令

第一條 統監府通信官署高等官ノ官等ハ統監府通信管理局長ハ二等又ハ三等統監府通信管理局事務官ハ三等乃至七等統監府通信事務官ハ四等乃至七等統監府通信事務官補ハ六等乃至八等トス

第二條 統監府通信官署職員ニハ郵便所長ヲ除クノ外本俸及在勤俸ヲ給ス
本俸ノ年額ハ統監府通信管理局長ハ一級三千五百圓二級三千圓トシ統監府通信管理局事務官及通信事務官ニ付テハ統監府及理事廳職員給與令中委任文官本俸第二號表

三十九年六月勅令
第三百六十一號
改正

通信事務官補ニ付テハ同第三號表ヲ準用ス但シ高等官三等ニ敍セラレタル事務官ハ二千五百圓ヲ給ス

統監府通信手ノ本俸ニ付テハ通信手ノ俸給ニ關スル規定ヲ準用ス

第三條 統監府郵便所長ノ給與ニ付テハ三等郵便局長ノ給與ニ關スル規定ヲ準用ス但シ其ノ手當金額ハ六百圓以内トス

第四條 統監府及理事廳職員給與令第七條ノ規定ハ統監府通信官署職員ニ之ヲ準用ス

第五條 本令ニ規定セサルモノハ高等官官等俸給令ニ依ル

附則

本令ハ明治三十九年一月十日ヨリ之ヲ施行ス
本令施行ノ際現ニ受クル本俸額本令ニ依リ受クヘキ本俸額ヨリ多額ナルトキハ同一額ニ達スル迄其ノ額ヲ給ス

三十九年六月勅令
第三百六十一號
改正

朕統監附陸海軍武官ノ給與ニ關スル件ヲ裁可シ茲ニ之ヲ公布セシム
御名 御璽

明治三十九年二月二日



陸軍大臣 寺内正毅
海軍大臣 齋藤實
大藏大臣法學博士 阪谷芳郎

一三三

勅令第十六號
統監附陸海軍武官ニハ在勤俸ヲ給ス其ノ年額ハ將官三千五百圓以内佐官三千圓以内ト
ス
統監府及理事廳職員給與令第五條及第七條ノ規定ハ統監附陸海軍武官ニ關シ之ヲ準用
ス
本令其ノ他陸海軍ノ規定ニ依ル諸給與ハ統監府ニ於テ之ヲ支給ス

朕統監府勸業模範場職員ノ給與ニ關スル件ヲ裁可シ茲ニ之ヲ公布セシム

御名 御璽
明治三十九年四月二十六日

内閣總理大臣侯爵 西園寺公望
大藏大臣法學博士 阪谷芳郎

勅令第九十二號
統監府勸業模範場職員ノ給與ニ關シテハ統監府及理事廳職員給與令ノ規定ヲ準用ス

朕統監府及理事廳巡查ノ任用及給與ニ關スル件ヲ裁可シ茲ニ之ヲ公布セシム
御名 御璽
明治三十九年五月三十日
内閣總理大臣侯爵 西園寺公望

勅令第二百二十八號
第一條 統監府及理事廳巡查ノ任用ニ關スル規定ハ統監之ヲ定ム
第二條 統監府及理事廳巡查ノ俸給ニ付テハ巡查看守俸給令ヲ適用ス
第三條 統監府及理事廳巡查ニハ月額二十五圓以内ノ在勤手當ヲ給ス
在勤手當ハ任地ニ到著シタル翌日ヨリ之ヲ給ス
第四條 統監府及理事廳巡查ニハ月額七圓以内ノ宿料ヲ給ス但シ官舎内ニ居住セシム
ルトキハ此ノ限ニ在ラス
第五條 統監府及理事廳巡查ノ療治料給助料及弔祭料ニ付テハ巡查看守療治料給助料
及弔祭料給與令ヲ適用ス
第六條 統監府及理事廳巡查ノ給與品及貸與品ニ付テハ統監之ヲ定ム

附則
本令ハ明治三十九年六月一日ヨリ之ヲ施行ス

一三三

統監府令第十四號

統監府及理事廳巡查任用規則左ノ通定ム

明治三十九年六月十五日

統監侯爵 伊藤 博文

統監府及理事廳巡查任用規則

- 第一條 統監府及理事廳巡查ハ身體検査及學術試験ニ合格シタル者ヨリ之ヲ任用ス
- 第二條 左ノ各號ノ一ニ該當スル者ハ學術試験ヲ要セス之ヲ巡查ニ任用スルコトヲ得
 - 一 文官任用令第三條ニ依リ判任文官タル資格ヲ有スル者
 - 二 曾テ判任官以上ノ職ヲ奉シタル者
 - 三 巡查精勤證書ヲ有スル者
 - 四 曾テ巡查ノ職ヲ奉シ退職後滿三箇年ヲ經過セサル者
 - 五 下士適任證ヲ有スル陸海軍兵卒
 - 六 特種ノ技能ヲ有スル者
- 第三條 左ノ各號ノ一ニ該當スル者ハ巡查ニ任用スルコトヲ得ス
 - 一 重罪ヲ犯タル者但シ國事犯ニシテ復權シタル者ハ此ノ限ニ在ラス
 - 二 定役ニ服スヘキ輕罪ヲ犯シタル者
 - 三 破産若ハ家資分散ノ宣告ヲ受ケ復權セサル者又ハ身代限ノ處分ヲ受ケ債務ノ辨

済ヲ終ヘサル者

- 四 在留禁止處分ヲ受ケ滿五箇年ヲ經過セサル者
 - 五 文官懲戒令又ハ巡查懲罰例ニ依リ官職ヲ免セラレ滿二箇年ヲ經過セサル者
 - 六 精神上ノ疾患アル者
 - 七 徴兵ニ相當スル者
 - 八 年齡二十年未滿及四十五年以上ノ者
- 第四條 身體検査ハ左ニ掲クル標準ニ依リ之ヲ行フ
- 一 體格善良ニシテ姿勢容貌醜惡ナラス四肢完具シ全身機關ノ機能健全ニシテ險難ニ堪ヘ得ヘキ者
 - 二 身幹五尺以上ニシテ胸圍大約身長ノ半ニ等シク呼吸縮張ノ差一寸以上ノ者
 - 三 視聽力ノ完全ナル者
 - 四 發聲力ノ充分ナル者
 - 五 皮膚病其ノ他嫌惡スヘキ疾患ナキ者
- 第五條 學術試験ハ身體検査ニ合格シタル者ニ就キ之ヲ行フ
- 學術試験ヲ分チテ筆記及口述トシ筆記試験ニ合格シタル者ニ就キ口述試験ヲ行フ
- 第六條 學術試験ハ左ニ掲クル科目ニ依リ之ヲ行フ
- 一 警察法規ノ大要

- 二 刑法及刑事訴訟法ノ大要
 - 三 歴史及地理(本邦及韓國)ノ大要
 - 四 作文及筆蹟
 - 五 算術(加減乗除)
- 第七條 巡查ニ任用セントスルトキハ豫メ別紙様式ニ依ル誓書ヲ徴スヘシ
(別紙)

一三六

誓 書

今般統監府(理事廳)巡查志願仕候ニ付御採用ヲ蒙ルニ於テハ官吏職務紀律ヲ恪守可仕ハ勿論
人民ニ對シテハ丁寧親切ニ職務ヲ執行シ且總テノ法律命令ヲ遵守シ職任上百般ノ責務ハ嚴
正忠實ニ踐行可仕又奉職五箇年ニ充タスシテ一身ノ故ヲ以テ自ラ職務御免相願候様ノ義決
シテ無之且自身ハ勿論家族ニ至ル迄品行方正ニ相保テ警察官吏タリ又ハ其家族タルノ體面
ヲ汚損候様ノ所業決シテ仕間數仍テ誓書如件

年 月 日

本 籍 住 所
氏 名 印

統監府令第十七號
統監府及理事廳巡查給與品及貸與品規則左ノ通定ム

明治三十九年七月一日

統監候爵 伊藤 博文

統監府及理事廳巡查給與品及貸與品規則

第一條 巡查ニハ朝冬衣冬袴甲種外套乙種外套日覆夏衣夏袴下襟手套冬襪衣冬袴下夏
襪衣夏袴下靴下長靴及短靴ヲ給與ス

第二條 巡查ニハ朝章肩章劍劍緒劍帶外套及衣ノ眞鍮釦外套ノ緋革手帖捕繩及警笛ヲ
貸與ス

前項ノ外必要ナル場合ニ於テハ銃器ヲ貸與ス

第三條 給與品ハ現品ヲ以テ之ヲ支給ス但シ下襟手套冬襪衣冬袴下夏襪衣夏袴下靴下
長靴及短靴ハ代料ヲ以テ之ヲ支給ス

第四條 現品ヲ以テ支給スヘキ給與品ノ員數使用期限及支給期日左ノ如シ

朝	一箇	十二箇月
冬 衣	一著	九月三十日
冬 袴	一著	
甲種 外套	一著	二十四箇月
乙種 外套	一著	
日 覆	二箇	

一三七

夏 衣 二著 四箇月 五月三十日

前項ノ給與品ニシテ支給期日以外ニ於テ支給シタルモノノ使用期限ハ次ノ支給期日ヲ以テ終ル

第六條 給與品ノ代料ハ左ノ員數ニ對スル代價ヲ一箇年ノ總額トシ月割ヲ以テ之ヲ支給ス

- 下 襟 十二箇
- 手 套 四箇
- 冬 襪 二著
- 冬 袴 二著
- 夏 襪 二著
- 夏 袴 二著
- 靴 下 十二足
- 長 靴 一足
- 短 靴 二足

第七條 貸與品又ハ使用期限ノ終ラサル給與品ヲ毀損シ又ハ紛失シタルトキハ代品ヲ貸與又ハ給與ス其ノ過失又ハ怠慢ニ出テタルトキハ代價ヲ辨償セシム

第八條 貸與品ハ退職休職轉職又ハ死亡ノ場合ニ於テハ之ヲ返納セシム使用期限ノ終ラサル給與品亦同シ

第九條 本則施行ノ際ニ限り給與品ハ本則ノ規定ニ拘ラス代料ヲ以テ支給スルコトヲ得

第十條 本則ハ發布ノ日ヨリ之ヲ施行ス

朕統監府及理事廳警部巡查ノ旅費ニ關スル件ヲ裁可シ茲ニ之ヲ公布セシム

御名 御璽

明治三十九年五月三十日

内閣總理大臣侯爵 西園寺公望

勅令第二百二十九號

第一條 統監府及理事廳警部巡查ノ旅費ハ外國旅費規則ニ依リ之ヲ給ス此ノ場合ニ於テ巡查ニハ備員ノ額ニ準シテ之ヲ給ス

第二條 日當ハ旅行中ノ日數ニ應シテ之ヲ給シ支度料ハ韓國ニ赴任スルトキニ限り之ヲ給ス

支度料ハ前項ニ規定スルモノノ外警部巡查韓國内ニ於テ任地ヲ轉スル場合及帝國内

へ轉任スル場合ニ於テハ外國旅費規則第一號表ニ準シテ之ヲ給ス
 第三條 前二條ニ依リ給スル旅費ニシテ韓國内ノ旅行ニ係ルモノハ統監ニ於テ其ノ定額ヲ減少シ若ハ月額ヲ定メテ之ヲ給シ又ハ其ノ一部ヲ給セサルコトヲ得
 第四條 巡查ノ本邦内ニ於ケル旅費ニ付テハ内國旅費規則ニ準シ統監大藏大臣ト協議シテ之ヲ定ム

附 則

本令ハ明治三十九年六月一日ヨリ之ヲ施行ス

朕統監府鐵道管理局職員官等給與令ヲ裁可シ茲ニ之ヲ公布セシム

御名 御璽

明治三十九年六月二十九日

内閣總理大臣侯爵 西園寺公望

勅令第七十七號

統監府鐵道管理局職員官等給與令

第一條 統監府鐵道管理局高等官ノ官等ハ長官ハ一等又ハ二等事務官ハ三等乃至七等事務官補及通譯官ハ六等乃至八等トス
 第二條 統監府鐵道管理局職員ニハ本俸及在勤俸ヲ給ス

本俸ノ年額ハ長官ハ一級四千圓、二級三千五百圓、三級三千圓トシ事務官ニ付テハ統監府及理事廳職員給與令中奏任文官本俸第二號表、事務官補及通譯官ニ付テハ同第三號表ヲ準用ス但シ高等官三等ニ就セラレタル事務官ニハ二千五百圓ヲ給ス
 在勤俸ニ關シテハ統監府及理事廳職員給與令ノ規定ヲ準用ス
 第三條 統監府及理事廳職員給與令第七條ノ規定ハ統監府鐵道管理局職員ニ之ヲ準用ス
 第四條 本令ニ規定セサルモノハ高等官官等俸給令ニ依ル

朕統監府法務院職員官等給與令ヲ裁可シ茲ニ之ヲ公布セシム

御名 御璽

明治三十九年六月二十五日

内閣總理大臣侯爵 西園寺公望

勅令第六十五號

統監府法務院職員官等給與令

第一條 統監府法務院高等官ノ官等ハ法務院長タル評定官ハ二等其ノ他ノ評定官及檢察官ハ三等乃至六等トス
 第二條 統監府法務院職員ニハ本俸及在勤俸ヲ給ス

本俸ノ年額ハ法務院長ハ一級三千五百圓二級三千圓トシ其ノ他ノ高等官ニ付テハ統
監府及理事廳職員給與令中奏任文官本俸第二號表ヲ準用ス但シ高等官三等ニ彼セラ
レタル者ニハ二千五百圓ヲ給ス

在勤俸ニ關シテハ統監府及理事廳職員給與令ノ規定ヲ準用ス

第三條 統監府及理事廳職員給與令第七條ノ規定ハ統監府法務院職員ニ之ヲ準用ス

第四條 本令ニ規定セサルモノハ高等官等俸給令ニ依ル

附則

本令ハ明治三十九年六月二十七日ヨリ之ヲ施行ス

任用分限

朕樞密顧問ノ諮詢ヲ經テ統監府總務長官及統監秘書官ノ任用分限及官等ニ關スル件ヲ
裁可シ茲ニ之ヲ公布セシム

御名 御璽

明治三十八年十二月二十日

勅令第二百七十五號

内閣總理大臣伯爵 桂 太郎

統監府總務長官及統監秘書官ノ任用分限及官等ニ關シテハ文官任用令文官分限令及高
等官官等俸給令第七條第八條ノ規定ヲ適用セス

朕樞密顧問ノ諮詢ヲ經テ統監府及理事廳職員特別任用令ヲ裁可シ茲ニ之ヲ公布セシム
御名 御璽

明治三十八年十二月二十日

内閣總理大臣伯爵 桂 太郎

勅令第二百七十六號

統監府及理事廳職員特別任用令

第一條 統監府書記官理事官及副理事官ハ左ニ掲クル者ノ中ヨリ之ヲ任用スルコトヲ
得

一 外交官領事官又ハ貿易事務官ノ職ニ在ル者

二 外交官又ハ領事官タルノ資格ヲ有スル者

三 司法官試補ヲ經テ滿一年以上判事又ハ檢事ノ職ニ在リ又ハ在リタル者

前項第一號及第二號ニ掲ケタル者ハ統監府及理事廳官制第二十三條第三項ニ依リ主
トシテ法律事務ヲ掌ルヘキ副理事官ニ任用スルコトヲ得ス

第二條 統監府通譯官ハ公使館通譯官ニシテ韓國ニ在勤スル者又ハ文官高等試驗委員

ノ銓衡ヲ經タル者ノ中ヨリ之ヲ任用ス

第三條 統監府及理事廳屬ハ左ニ掲クル者ノ中ヨリ之ヲ任用スルコトヲ得

一 外務書記生ノ職ニ在ル者

二 外務書記生タルノ資格ヲ有スル者

第四條 第一條第一項第二號及第三條第二號ノ規定ハ任用ニ關スル特別ノ規定ニ依リテ資格ヲ有スル者ヲ包含セサルモノトス

第五條 統監府及理事廳通譯生ハ外務通譯生ニシテ韓國ニ在勤スル者又ハ文官普通試驗委員ノ銓衡ヲ經タル者ノ中ヨリ之ヲ任用ス

第六條 統監府及理事廳警視部及巡查ノ任用ニ關スル規程ハ別ニ之ヲ定ム

第七條 通譯官及第一條第一項第一號及第二號ニ依リ任用シタル書記官理事官副理事官カ外交官領事官貿易事務官又ハ外務省高等官ニ轉任シタル場合又ハ轉任セントスル場合ニ於テハ統監府又ハ理事廳ノ在職ヲ以テ在外公館ノ在職ト看做ス通譯生及第三條ニ依リ任用シタル屬カ領事官外務書記生外務通譯生又ハ外務省判任官ニ轉任シタル場合又ハ轉任セントスル場合亦同シ

陸樞密顧問ノ諮詢ヲ經テ統監府及理事廳警察官特別任用令ヲ裁可シ茲ニ之ヲ公布セシム

御名 御璽

明治三十八年十二月二十日

内閣總理大臣伯爵 桂 太郎

勅令第二百七十七號

統監府及理事廳警察官特別任用令

第一條 理事廳警視ノ任用ニ關シテハ明治三十二年勅令第三號ノ規定ヲ準用ス

第二條 統監府及理事廳警部ノ任用ニ關シテハ警部消防士特別任用令ノ規定ヲ準用ス

其ノ考試委員考査ノ方法及試験ノ科目ニ付テハ統監之ヲ定ム

第三條 特別ノ規定ニ依リ任用セラレタル警部ニシテ現ニ其ノ職ニ在ル者ハ統監府又ハ理事廳警部ニ任用スルコトヲ得

統監府令第十一號

統監府及理事廳巡查考試規則左ノ通定ム

明治三十九年四月二十五日

統監侯爵 伊藤 博文

統監府及理事廳巡查考試規則

第一條 巡查ヲ警部ニ任用スルニハ先ツ實務ノ成績ヲ考査シ優等者ヲ選拔シテ更ニ學



術試験ヲ行フモノトス

第二條 考試委員ハ統監府警務總長及統監府警視二名ヲ以テ之ヲ組織シ統監府警務總長ヲ以テ委員長ト爲ス

第三條 巡查ノ實務成績ハ別紙第一號様式ニ依リ考查表ヲ備置キ左ノ項目ニ從ヒ隨時記入スヘシ

- 一 姿勢禮式服裝其ノ他紀律ニ關スル事項
 - 二 職務執行ノ當否
 - 三 勤務ノ勉否
 - 四 書類報告ノ整否
 - 五 法規ノ講習
 - 六 武術ノ練習
 - 七 特種ノ技能
 - 八 性行
 - 九 賞罰
 - 十 其ノ他必要ト認メタル事項
- 第四條 考查表ハ六箇月ヲ以テ一期トシ每期警察署長ニ於テ巡查監督ノ任アル警部ノ意見ヲ徵シ參考ノ資料トシ各事項ノ記入ヲ爲シ理事官之ニ檢印スヘシ

第五條 巡查ニシテ轉職シタルトキハ考查表ヲ轉職先ノ理事廳ニ引繼クヘシ

第六條 考查表ハ考試委員ニ於テ必要ト認メタルトキハ提出ノ日限ヲ指定シ理事官ニ通知スヘシ

前項ノ場合ニ於テハ理事官ハ最近三箇年間ノ考查表ニ其ノ意見ヲ添ヘ之ヲ考試委員ニ送付スヘシ

第七條 實務成績ノ考查ハ監督ノ任アル警視又ハ警部ノ意見ヲ徵シ考查表ニ照合シテ優劣ヲ判定スルモノトス

第八條 學術試験ハ左ノ科目ニ從ヒ之ヲ行フ但シ外國語ハ便宜之ヲ省略スルコトヲ得

- 一 憲法行政法及國際法ノ大意
- 二 刑法及刑事訴訟法
- 三 警察ニ關スル諸法規
- 四 地理及歴史(主トシテ韓國ニ關スルモノ)
- 五 算術(比例百分算迄)
- 六 外國語

第九條 學術試験ハ筆記及口述ノ二種トシ筆記試験ニ合格シタル者ニ就キ口述試験ヲ行フ

筆記試験ハ考試委員ニ於テ定メタル問題ニ依リ理事官ヲシテ之ヲ行ハシムルコトヲ



得但シ答案ノ檢定ハ此ノ限ニ在ラス
 第十條 試験科目ノ點數ハ各一百點ヲ以テ滿點トシ其ノ得點各科目平均六十點未滿又
 ハ一科目四十點未滿ノ者ハ不合格トス
 第十一條 考試合格證書ハ別紙第二號様式ニ依ル
 (別紙)

第一號様式 川紙留宣

自明治 至明治	年 月 日	考 査 表	理 事 廳
明治	年 月 日 拜	命(轉職)	
明治	年 月 日	精勤證書授與	
何 級 俸	巡 査 氏 名	年 月 日 生	
功	一 期 委勞禮式服裝共ニ嚴正	過	缺禮戒告一、上衣ノ釦ヲ外ス以後注意
二 期 委勞禮式服裝共ニ嚴正	二 期 委勞禮式服裝共ニ嚴正		委勞ヲ亂ル阿責一、
三 期 委勞禮式服裝共ニ嚴正	三 期 委勞禮式服裝共ニ嚴正		睡眠罰金一、
四 期 委勞禮式服裝共ニ嚴正	四 期 委勞禮式服裝共ニ嚴正		

報 類 書	勤 務	行 執 務 職						紀 律	
		一 期	二 期	三 期	四 期	五 期	六 期	一 期	二 期
一 期	事實明確首尾貫徹	一 期	當番ノ日缺勤セス非常ノ日且數調査ヲ怠ラス命ニ從ヒ補缺勤務ヲ爲シ非常召集ニ應ジ非常準備ヲ嚴守ス	二 期	精勤ナレトモ非常準備ヲ忘スル一同事ニ害ナシ	三 期	病氣缺勤ニ、出勤遅刻阿責一、	一 期	報告遺忘阿責一、
二 期	敏捷ニシテ實效ヲ得タリ	二 期		三 期		四 期		二 期	錯誤戒告一、
三 期		三 期		四 期		五 期		三 期	
四 期		四 期		五 期		六 期		四 期	
五 期		五 期		六 期				五 期	
六 期		六 期						六 期	

第一欄乃至第四欄ノ事項及第五欄乃至第八欄ノ事項ハ每期ノ終ニ於テ記入シ第一欄乃至第四欄通
ノ事項並第九欄ハ其ノ時時事項及度數ヲ記入シ第四欄功ノ事項ニシテ特ニ實效ヲ舉ケタルモノモ其時
時記入スヘシ
一 備考ニハ各欄ニ掲ケサルモノニシテ考査上必要ト認ムル事項ヲ記載スヘシ
一 特効ヲ奏シテ賞與ヲ受ケ若ハ素行修ラヌシテ懲罰ニ附セラレタルモノハ其度數ヲ各欄ニ記入スルノ
外尙備考ニ概要ヲ記載スヘシ
一 木表ハ三年毎ニ之ヲ更ムルモノトス

第二號様式

為ノ子紙ヲ用フ

試験成績優劣ノ順序ニ依ル

第...號

考試合格證書

嶺南 氏名

生年月日

明治三十八年勅令第二百七十七號
統監府及理事廳警察官特別任
川令ニ依ル考査及試験ニ合格シ
タルコトヲ證ス

年 月 日

考査委員

官位勳等氏名印

官位勳等氏名印

官位勳等氏名印

一 寸 六 寸

八 寸 五 寸

統監府訓令第十一號
巡査教習規程左ノ通定ム

明治三十九年七月一日

統監侯爵 伊藤 博文

巡査教習規程

第一條 新ニ任用シタル巡査ニハ職務上必要ナル學科及實務ヲ教習ス

第二條 教習ハ巡査教習所ニ於テ之ヲ行フ但シ實務ハ警察署ニ於テ之ヲ教習スルコト
ヲ得

第三條 巡査教習所ハ統監府ニ置キ左ノ職員ヲ置ク

- 一 所長
- 二 教官
- 三 助教

所長ハ警視ヲ以テ之ニ充ツ警務總長ノ指揮ヲ承ケ所内一切ノ事務ヲ掌理ス
教官ハ警部ヲ以テ之ニ充ツ所長ノ指揮ヲ承ケ教習ヲ擔任ス

助教ハ巡査部長又ハ巡査ヲ以テ之ニ充ツ所長及教官ノ指揮ヲ承ケ教習ヲ補助ス
所長ハ教官ノ中一人ヲ指定シ本務ノ外所内一切ノ庶務ヲ掌ラシムルコトヲ得

第四條 教習ノ科目左ノ如シ

- 一 警察ノ概念及警察法規ノ大意
- 二 服務規律及執務心得
- 三 武術操練及點檢
- 四 報告書其ノ他公文書例
- 五 外國語
- 第五條 教習ノ期間ハ三箇月トス但シ警察官タリシ經歷ヲ有シ又ハ學術ノ素養アル者ニ對シテハ教習ノ全部若ハ一部ヲ省略シ又ハ教習ノ期間ヲ短縮スルコトヲ得
- 第六條 教習ノ終期ニ於テ試験ヲ行フ
試験ハ筆記口述及實地ノ三種トス
試験ノ成績ハ百點ヲ以テ最高點トシ各科目四十點以上ニシテ平均六十點以上ヲ得タル者ヲ合格トス
- 第七條 試験ニ合格シタル者ニハ別紙第一號様式ニ依ル證書ヲ授與ス
試験ニ合格セサル者ノ處分ハ警務總長ノ指揮ヲ受クヘシ
- 第八條 教習中ノ巡查ノ上衣並外套ノ左腕ニハ別紙第二號様式ニ依ル徽章ヲ附ス
- 第九條 新任巡查ニ非サル者ニ對シテモ必要ト認ムルトキハ本則ニ準シ教習スルコトヲ得

(別紙)

第一號様式

證
巡查 某
<small>巡查教習所ノ課程ヲ習得シタル コトヲ證ス</small>
年月日
統監府

第二號様式

發

朕樞密顧問ノ諮詢ヲ經テ統監府通信官署職員特別任用令ヲ裁可シ茲ニ之ヲ公布セシム
御名 御璽

明治三十八年十二月二十日

内閣總理大臣伯爵 桂 太郎

勅令第二百七十八號

統監府通信官署職員特別任用令

統監府通信官署職員ノ任用ニ關シテハ統監府通信事務官ニハ通信事務官統監府通信事務官補ニハ通信事務官補統監府通信屬ニハ通信屬統監府通信手ニハ通信手統監府郵便所長ニハ三等郵便局長ニ關スル規定ヲ準用ス
統監府通信官署官制施行ノ際現ニ韓國ニ在勤スル通信事務官補ハ統監府通信事務官補通信屬ハ統監府通信屬通信手ハ統監府通信手ニ直ニ任用セラレタルモノトス

附 則

本令ハ明治三十九年一月十日ヨリ之ヲ施行ス

朕韓國政府ニ聘用セララル者ニ關スル件ヲ裁可シ茲ニ之ヲ公布セシム

御名 御璽

明治三十九年六月十五日

内閣總理大臣侯爵 西園寺公望

勅令第五百十號

韓國政府ニ聘用セラレタル官吏及待遇官吏ハ聘用ノ儘統監府又ハ其ノ所屬官署ノ奏任以下ノ職員ニ限リ轉任又ハ兼任セシムルコトヲ得現ニ統監府又ハ其ノ所屬官署ノ職員ニシテ韓國政府ニ聘用セラレタル者亦同シ
前項ノ場合ニ於テハ聘用ヲ了ル迄臨時其ノ轉任又ハ兼任ノ官職ヲ増置セラレタルモノトシ明治三十七年勅令第九十五號第二項及第三項ノ規定ヲ準用ス
韓國政府ノ聘用ニ應セントスル者ヲ聘用ニ關スル手續中ニ於テ統監府又ハ其ノ所屬官署ノ職員ニ任命スル場合亦前項ニ同シ

朕樞密顧問ノ諮詢ヲ經テ統監府鐵道管理局職員特別任用令ヲ裁可シ茲ニ之ヲ公布セシム

御名 御璽

明治三十九年六月二十九日

内閣總理大臣侯爵 西園寺公望

勅令第七十八號

統監府鐵道管理局職員特別任用令

第一條 統監府鐵道管理局事務官補ハ滿三年以上鐵道ニ關スル判任官ノ職ニ在リタル者ヨリ文官高等試驗委員ノ銓衡ヲ經テ之ヲ任用スルコトヲ得

第二條 統監府鐵道管理局書記ハ統監ノ定ムル試驗規則ニ依リ之ヲ任用スルコトヲ得

第三條 統監府鐵道管理局通譯官及通譯生ノ任用ニ關シテハ統監府及理事廳職員特別任用令第二條及第五條ノ規定ヲ準用ス

附 則

第四條 統監府鐵道管理局局長官ハ技術官タルノ資格ヲ有スル者ヨリ文官高等試驗委員ノ銓衡ヲ經テ之ヲ任用スルコトヲ得

第五條 統監府鐵道管理局事務官及事務官補ハ現ニ鐵道事務官若ハ鐵道事務官補ノ職ニ在ル者現ニ韓國ニ於ケル鐵道ノ高等事務員タル者又ハ滿三年以上鐵道ノ事務ニ從事スル者ヨリ文官高等試驗委員ノ銓衡ヲ經テ之ヲ任用スルコトヲ得

第六條 統監府鐵道管理局書記ハ現ニ鐵道書記若ハ鐵道書記補ノ職ニ在ル者現ニ韓國ニ於ケル鐵道ノ事務員タル者又ハ滿二年以上鐵道ノ事務ニ從事スル者ヨリ文官普通試驗委員ノ銓衡ヲ經テ之ヲ任用スルコトヲ得

第七條 前三條ノ規定ハ本令施行後一年ヲ經過シタルトキハ其ノ效力ヲ失フ

第八條 京釜鐵道株式會社ノ清算事務ニ從事スル者ハ鐵道ノ事務ニ從事スル者ト看做シ第五條及第六條ノ規定ニ準シ統監府鐵道管理局職員ニ任用スルコトヲ得

朕樞密顧問ノ諮詢ヲ經テ統監府鐵道管理局職員官等ノ初級及陞級ニ關スル件ヲ裁可シ茲ニ之ヲ公布セシム

御名 御璽

明治三十九年六月二十九日

内閣總理大臣侯爵 西園寺公望

勅令第七十九號

私設鐵道ノ事務ニ従事スル者ヲ統監府鐵道管理局ノ委任文官ニ任用スル場合ニ於テハ本令施行後一年ヲ限リ高等官官等俸給令第七條ノ規定ヲ適用セス

朕統監府鐵道管理局雇員使用ノ件ヲ裁可シ茲ニ之ヲ公布セシム

御名 御璽

明治三十九年六月二十九日

内閣總理大臣侯爵 西園寺公望

勅令第八十號

統監府鐵道管理局ニ於テハ明治三十九年度ニ限リ高等官及判任官俸給豫算定額内ニ於テ雇員ヲ使用スルコトヲ得

賞 罰

閣令第五號

褒章條例取扱手續及金銀木杯金圓賜與手續ニ依リ各省大臣及地方長官ノ行フヘキ職務
ハ褒賞條例取扱手續第六條陸海軍大臣ノ職務ヲ除クノ外韓國ニ於テハ統監之ヲ行フ

明治三十九年六月二十八日

内閣總理大臣侯爵 西園寺公望

○褒章條例(明治十四年十二月
第六十三號布告)

褒章條例別紙ノ通相定來明治十五年一月一日ヨリ之ヲ施行ス
右奉 勅旨布告候事

(別紙)

褒章條例

第一條 凡ソ自己ノ危難ヲ顧ミス人命ヲ救助シタル者又ハ孝子順孫節婦義僕ノ類ニシ
テ德行卓絶ナル者又ハ實業ニ精勵シ衆民ノ模範タルヘキ者又ハ學術技藝上ノ發明改
良著述教育衛生慈善防疫ノ事業學校病院ノ建設道路河渠堤防橋梁ノ修築田野ノ墾闢

森林ノ栽培水産ノ繁殖農商工業ノ發達ニ關シ公衆ノ利益ヲ興シ成績著明ナル者又ハ
公同ノ事務ニ勤勉シ勞效顯著ナル者ヲ表彰スル爲メ左ノ三種ノ表章ヲ定ム(二十三年
勅令第七十二號ヲ以テ各種共改正同年第二百二十六號ヲ以テ條中ヲ改正ス二十七年勅
令第一號ヲ以テ各種共改正)

紅綬褒章

右自己ノ危難ヲ顧ミス人命ヲ救助シタル者ニ賜フモノトス

綠綬褒章

右孝子順孫節婦義僕ノ類ニシテ德行卓絶ナル者又ハ實業ニ精勵シ衆民ノ模範タルヘ
キ者ニ賜フモノトス

藍綬褒章

右學術技藝上ノ發明改良著述教育衛生慈善防疫ノ事業學校病院ノ建設道路河渠堤防
橋梁ノ修築田野ノ墾闢森林ノ栽培水産ノ繁殖農商工業ノ發達ニ關シ公衆ノ利益ヲ興
シ成績著明ナル者又ハ公同ノ事務ニ勤勉シ勞效顯著ナル者ニ賜フモノトス

第二條 奇特ノ實行アリト雖モ褒章ヲ賜フヘキ場合ニ至ラサルモノハ褒狀ヲ與フコト
アルヘシ

第三條 已ニ褒章ヲ賜ハリタルモノ再度以上同様ノ實行アリテ褒章ヲ賜フヘキトキハ
其都度飾版一箇ヲ賜與シ其章ノ綬ニ附加セシメ以テ標識トス



第四條 褒章ハ本人ニ限り終身之ヲ佩用シ及ヒ徽號トナスヲ得然レトモ重罪ノ刑ニ處セラレタルトキハ之ヲ沒收シ其未タ授與セサル前同上ノ刑ニ處セラレタル者ニハ之ヲ授與セス

(褒章圖略ス)

佩用式

一 褒章ハ左肋ノ邊ヘ佩フヘシ
但勳章及從軍記章ヲ有スル者ハ其章ノ左ヘ列シ帶フヘシ

○褒章條例取扱手續(明治二十七年一月)

明治十四年第三百三號達褒章條例取扱手續左ノ通改正ス

褒章條例取扱手續

第一條 褒章條例ニ依リ褒章ヲ賜フヘキ者アルトキハ警視總監北海道廳長官又ハ府縣知事ヨリ主務大臣ニ具申シ主務大臣ハ其ノ當否ヲ審査シ賞勳局總裁ヘ申牒スヘシ但官吏職務上ノ勞效ニ對シテハ褒章ヲ賜フノ限ニアラス

第二條 賞勳局總裁ハ申牒書ヲ覆覈シ褒章ヲ賜フヘキモノト認ムルトキハ奏請裁可ヲ得在東京ノ者ニハ之ヲ直授シ其ノ他ノ者ニハ主務大臣ヲ經由シテ之ヲ傳達スヘシ

第三條 外國人ニ褒章ヲ賜フヘキトキハ主務大臣外務大臣ト連署シテ之ヲ申牒スヘシ授與ノトキハ外務大臣ヲ經由シテ之ヲ傳達ス其ノ公私備ニ係ル者ハ第二條ニ依ル

第四條 褒狀ハ高等官及高等官待遇ノ者並ニ從六位以上及勳六等以上ノ者並ニ華族ノ戶主其ノ祖父母父母妻嫡長子孫及嫡長子孫ノ妻ニハ賞勳局總裁之ヲ授與スヘシ其ノ其中申牒施行ノ順序ハ第一條及第二條ニ同シ

其ノ他ノ者ハ警視總監北海道廳長官又ハ府縣知事之ヲ授與スヘシ

第五條 褒狀ヲ外國人ニ授與スヘキトキハ金銀木杯金圓賜與手續第六條ニ依ル

第六條 褒章ヲ有スル者重罪ノ刑ヲ受ケタルトキハ裁判確定ノ後司法大臣又ハ陸海軍大臣宣告書寫ヲ添ヘ之ヲ賞勳局總裁ニ還付スヘシ

第七條 褒章褒狀ヲ賜フヘキ者具申後授與以前ニ於テ輕罪以上ノ罪ヲ犯シ又ハ死亡シタルトキハ警視總監北海道廳長官又ハ府縣知事ヨリ速ニ其ノ事由ヲ主務大臣ニ申報シ主務大臣ハ之ヲ賞勳局總裁ニ通知スヘシ

○褒章ト金銀木杯金圓賜與(明治十六年一月)

第一號布告

明治十四年十二月第六十三號布告褒章條例ニ依リ褒章ヲ賜フヘキ者又ハ公益ノ爲メニ金穀財産等ヲ寄附シタル者ハ金銀木杯若クハ金圓ヲ賜ヒ又ハ褒章ト金銀木杯金圓ヲ併

改○金銀木杯金圓賜與手續(明治十六年三月太政官第十七號達)

本年第一號布告ノ旨ニ依リ金銀木杯又ハ金圓賜與手續別紙ノ通相定候條此旨相達候事

(別紙)

金銀木杯金圓賜與手續

第一條 褒章ヲ賜フヘキ者ニ金銀木杯又ハ金圓ヲ賜ヒ又ハ褒章ト之ヲ併セ賜フトキハ其等差左ノ如シ

定例

第一等 木杯三組品格ヲ三等ニ分ツ又ハ金拾圓ヨリ多カラス六圓ヨリ少カラス

第二等 木杯三組品格ヲ三等ニ分ツ又ハ金五圓ヨリ多カラス貳圓五拾錢ヨリ少カラス

第三等 木杯一個品格ヲ三等ニ分ツ又ハ金貳圓ヨリ多カラス壹圓ヨリ少カラス

但賜杯賜金ニ及ハサルモノハ褒狀ヲ與フルコトアルヘシ

特例

第一等 金杯一個又ハ三組又ハ金圓

第二等 銀杯一個又ハ三組又ハ金圓

第二條 公益ノ爲メニ金穀財產等ヲ寄附シタル者ニ金銀木杯ヲ賜ヒ又ハ褒章ト之ヲ併

セ賜フトキハ其等差左ノ如シ

寄附金額又ハ價格

拾圓未滿

褒章

但壹圓未滿ハ褒詞ヲ以テ褒狀ニ換フルコトアルヘシ(十七年太政官第二十二號達ヲ以テ但書追加)

拾圓以上百圓未滿

木杯一個

但五拾圓未滿ハ拾圓毎ニ五拾圓以上ハ貳拾五圓毎ニ品格ニ等差アリ

百圓以上五百圓未滿

木杯三組

但參百圓未滿ハ五十圓毎ニ參百圓以上ハ百圓毎ニ品格ニ等差アリ

五百圓以上貳千圓未滿

銀杯一個

但千圓未滿ハ貳百五拾圓毎ニ千圓以上ハ五百圓毎ニ品格ニ等差アリ

貳千圓以上五千圓未滿

銀杯三組

但千圓毎ニ品格ニ等差アリ

五千圓以上壹萬圓未滿

金杯一個

但貳千五百圓毎ニ品格ニ等差アリ

壹萬圓以上

金杯三組

第三條 金銀杯又ハ特例金圓又ハ褒章ト金銀木杯又ハ金圓ヲ併セ賜フ事項ハ賞勳局總裁之ヲ管理スルモノトス

褒狀又ハ木杯又ハ定例金圓ノミヲ賜フハ警視總監府知事縣令管理施行スルモノトス但勅奏任官奏任官以上ノ待遇ヲ受クル者並從六位以上及勳六等以上ノ者及ヒ華族ノ戶主其祖父母父母妻嫡長子孫及其妻ニ賜フヘキトキハ第四條ニ準據スヘシ(二十四年閣令第一號ヲ以テ但書中追加)

第四條 金銀杯又ハ特例金圓又ハ褒章ト金銀木杯又ハ金圓ヲ併セ賜フヘキ者アルトキハ警視總監府知事縣令ヨリ主務大臣ニ具申シ主務大臣ハ之ヲ審査シ賞勳局總裁ニ申牒スヘシ(二十七年閣令第八號改正ニ依ル)

賞勳局總裁ハ其申牒ニ據テ勅奏任官奏任官以上ノ待遇ヲ受クル者並從六位以上及勳六等以上ノ者及華族ノ戶主其祖父母父母妻嫡長子孫及其妻ニハ之ヲ直接シ其他ノ者ハ主務大臣ヲ經由シ警視總監府知事縣令ヲシテ之ヲ傳達セシム(二十四年閣令第一號ヲ以テ本條中追加)

第五條 金銀木杯又ハ金圓又ハ褒狀ヲ受クヘキ者ニシテ其未タ授與セサル前重罪ノ刑ニ處セラレタルトキハ之ヲ授與セス

第六條 外國人ニ金銀木杯金圓又ハ褒狀褒詞ヲ賜フヘキ者アルトキハ總テ内國人ノ例

ニ準スト雖モ公使館員及帝室ノ貴賓ニ係ルトキハ外務大臣ヨリ賞勳局總裁ニ申牒シ授與ノトキハ亦同大臣ヲ經由シテ之ヲ傳達セシムヘシ(二十四年閣令第一號ヲ以テ本條追加)

○圖書諸器物寄附ニ係ル取扱方(明治二十二年四月)

北海道廳府縣

閣令第十五號ヲ以テ明治十年十月太政官達第七十七號同十一年四月同第十三號ヲ廢セラレタルヲ以テ自今各官廳へ圖書諸器物等ヲ寄附シ若ハ官費支辨ノ事業ニ對シ金穀其他ノ物件ヲ寄附スル者アルトキハ之ヲ受領シタル官廳ヨリ本人所在ノ地方廳へ通知可相成ニ付右通知ヲ受ケタルトキハ明治十六年第一號布告及同年太政官第十七號達ニ據リ取計フヘシ

○黃綬褒章(明治二十年五月)

勅令第十六號

朕黃綬褒章臨時制定ノ件ヲ裁可シ茲ニ之ヲ公布セシム
第一條 私財ヲ獻納シ防海ノ事業ヲ贊成スルモノニ授與スル爲メ黃綬褒章ヲ制定シ分

テ金章銀章ノ二種トス
 第二條 黃綬褒章ヲ佩用シ又ハ沒收スルノ事項ハ明治十四年十二月第六十三號褒章條例ニ據ル
 第三條 黃綬褒章ノ圖式左ノ如シ
 (圖式略ス)

懲戒

朕樞密顧問ノ諮詢ヲ經テ文官懲戒令中改正ノ件ヲ裁可シ茲ニ之ヲ公布セシム
 御名 御璽

明治三十八年十二月二十日

内閣總理大臣伯爵 桂 太郎

勅令第二百七十九號

文官懲戒令中左ノ通改正ス

第二十二條第一項中各省ノ次ニ統監府ヲ加フ

第二十三條第一項ヲ左ノ如ク改ム

委員長ハ各官廳ノ長官ヲ以テ之ニ充ツ但シ内閣ニ在リテハ法制局長官樞密院ニ在リ

テハ書記官長各省ニ在リテハ次官統監府ニ在リテハ總務長官臺灣總督府ニ在リテハ民政長官ヲ以テ之ニ充ツ
 第三十條第三項中内國旅費規則ニ依リテ削ル

○文官懲戒令(明治三十二年三月勅令第六十二號)

朕樞密顧問ノ諮詢ヲ經テ文官懲戒令ヲ裁可シ茲ニ之ヲ公布セシム

文官懲戒令

第一章 總則

- 第一條 親任式ヲ以テ敍任スル官及法令ニ別段ノ規定アルモノヲ除クノ外官吏ハ本令ニ依ルニ非サレハ懲戒ヲ受クルコトナシ
- 第二條 官吏ノ懲戒ヲ受クヘキ場合左ノ如シ
- 一 職務上ノ義務ニ違背シ又ハ職務ヲ怠リタルトキ
 - 二 職務ノ内外ヲ問ハス官職上ノ威嚴又ハ信用ヲ失フヘキ所爲アリタルトキ
- 第三條 懲戒ハ左ノ如シ
- 一 免官
 - 二 減俸

三 譴責

第四條 免官ノ處分ヲ受ケタル者ハ其ノ官職ヲ失ヒタル日ヨリ二年間官職ニ就クコトヲ得ス

免官ノ處分ヲ受ケ其ノ情重キ者ハ位記ヲ返上セシム

第五條 減俸ハ一月以上一年以下年俸月割額若ハ月俸ノ三分一以下ヲ減ス

第六條 勅任官ノ免官及減俸ハ懲戒委員會ノ議決ヲ具シ内閣總理大臣之ヲ奏請シ奏任官ノ免官ハ懲戒委員會ノ議決ヲ具シ内閣總理大臣ヲ經テ本屬長官之ヲ奏請シ裁可ニ依リ之ヲ行フ

奏任官ノ減俸及判任官ノ免官及減俸ハ懲戒委員會ノ議決ニ依リ本屬長官之ヲ行フ

第七條 懲戒ニ付セラレヘキ事件刑事裁判所ニ繫屬スル間ハ同一事件ニ對シ懲戒委員會ヲ開クコトヲ得ス

懲戒委員會ノ議決前懲戒ニ付スヘキ者ニ對シ刑事訴訟ノ始マリタルトキハ事件ノ判決ヲ終ハルマテ懲戒委員會ノ開會ヲ停止ス

第二章 懲戒委員會

第一款 總則

第八條 懲戒委員會ヲ分テ文官高等懲戒委員會及文官普通懲戒委員會トス

第九條 文官高等懲戒委員會ハ高等官ノ懲戒ヲ議決シ文官普通懲戒委員會ハ判任官ノ懲戒ヲ議決ス

第二款 文官高等懲戒委員會

第十條 文官高等懲戒委員會ハ委員長一人委員六人ヲ以テ組織ス

第十一條 委員長ハ樞密顧問官ノ中ヨリ委員ハ行政裁判所長官勅任行政裁判所評定官勅任判事及其ノ他ノ勅任文官ノ中ヨリ内閣總理大臣ノ奏請ニ依リ之ヲ命ス

委員ハ豫備委員六人ヲ置キ前項ノ例ニ依リ之ヲ命ス

第十二條 委員會ハ委員長及委員ヲ併セ五人以上出席スルニ非サレハ會議ヲ開クコトヲ得ス

委員會ノ議事ハ多數ニ依リ之ヲ決ス可否同數ナルトキハ委員長之ヲ決ス

第十三條 委員長事故アルトキハ上席ノ委員之ヲ代理ス

第十四條 委員及豫備委員ノ任期ハ三年トス

委員及豫備委員中關員アリテ補闕ノ爲任命セラレタル者ハ前任者ノ殘任期間在任ス

第十五條 委員長及委員ハ左ノ事項ニ該當スルトキハ之ヲ免ス

- 一 其ノ官職ヲ失ヒタルトキ
- 二 委員會所在地以外ニ任所ヲ轉シタルトキ

第十六條 委員會ニ幹事一人ヲ置ク

第十七條 幹事ハ高等官ノ中ヨリ内閣總理大臣ノ奏請ニ依リ之ヲ命ス

第十八條 幹事ハ委員長ノ命ヲ承ケ委員會ノ議事ヲ準備シ庶務ヲ統理ス

第十九條 委員會ニ書記三人ヲ置ク

第二十條 書記ハ判任官ノ中ヨリ委員長之ヲ命ス

第二十一條 書記ハ幹事ノ命ヲ承ケ庶務ニ従事ス

第三款 文官普通懲戒委員會

第二十二條 文官普通懲戒委員會ハ左ノ各官應ニ之ヲ置ク(三十四年勅令第二百十六號

ヲ以テ臺灣ノ縣及廳ヲ削除)

一 内閣

一 樞密院

一 各省

一 統監府(三十八年十二月勅令第二七九號ヲ以テ改正)

一 臺灣總督府

一 會計検査院

一 行政裁判所

一 警視廳

一 北海道廳

一 府縣

一 貴族院事務局

一 衆議院事務局

前項ノ外各省大臣ニ於テ必要アリト認ムルトキハ其ノ所轄官廳ニ文官普通懲戒委員
會ヲ置クコトヲ得

第二十三條 委員長ハ各官廳ノ長官ヲ以テ之ニ充ツ但シ内閣ニ在リテハ法制局長官、樞

密院ニ在リテハ書記官長各省ニ在リテハ次官、統監府ニ在リテハ總務長官、臺灣總督府

ニ在リテハ民政長官ヲ以テ之ニ充ツ(三十三年勅令第二百一十一號三十四年勅令第二百

十六號ヲ以テ條中改正及三十八年十二月勅令第二百七十九號ヲ以テ改正)

委員ハ二人乃至六人トス當該官廳高等官ノ中ヨリ本廳長官之ヲ命ス但シ内閣ニ在リ

テハ賞勳局法制局及内閣所屬高等官ノ中ヨリ之ヲ命ス

特別ノ事情アルトキハ上級官廳ノ高等官ヲ以テ下級官廳ノ委員ニ充ツルコトヲ得

第二十四條 委員會ハ委員長及委員二人以上出席スルニ非サレハ會議ヲ開クコトヲ得

第二十五條 委員長事故アルトキハ上席ノ委員之ヲ代理ス

第二十六條 委員會ハ書記二人ヲ置ク

第二十七條 書記ハ委員長所屬官廳ノ判任官ノ中ヨリ委員長之ヲ命ス
 第二十八條 書記ハ委員長ノ命ヲ承ケ庶務ニ従事ス
 第三章 懲戒手續

第二十九條 本局長官ハ所部ノ官吏ニシテ懲戒ニ當ルヘキ所爲アリト思料スルトキハ
 證憑ヲ具ヘ書面ヲ以テ懲戒委員會ノ審査ヲ要求スヘシ
 第三十條 前條ノ要求アリタルトキハ委員長ハ期日ヲ定メテ委員會ヲ招集スヘシ
 委員會ハ必要ト認ムル場合ニ於テハ本人ノ出頭ヲ命スルコトヲ得
 前項ノ場合ニ於テハ本人所屬官廳ヨリ本官相當ノ旅費ヲ給スヘシ(三十八年十二月勅
 令第二百七十九號ヲ以テ改正)

第三十一條 委員會ニ於テ議決ヲ爲シタルトキハ其理由ヲ具シ本局長官ニ覆申スヘシ
 第三十二條 委員長及委員ハ自己又ハ其ノ親族ニ關スル事件ノ會議ニ參與スルコトヲ
 得ス

第三十三條 委員會ノ審査手續ハ委員會之ヲ定ム
 附則
 第三十四條 高等官試補ハ高等官ニ準シ判任官見習ハ判任官ニ準シ本令ヲ適用ス
 第三十五條 本令ハ明治三十二年四月十日ヨリ施行ス
 官吏懲戒例ハ本令施行ノ日ヨリ廢止ス

服制

朕統監府及所屬官署職員服制ヲ裁可シ茲ニ之ヲ公布セシム
 御名 御璽

明治三十九年二月二日

内閣總理大臣侯爵 西園寺公望

勅令第十四號
 統監府及所屬官署職員服制左ノ通定ム


服制表

種別	官等	視	勅	奏	判
地質	製式	綉又ハ黒羅紗巾夏ハ白地	同上	同上	同上
袖章	綉式	形狀如左 縦六分 横三分 色銀 綉三箇ナリ 綉ハ白 色ニ 分 一	同上	同上	同上
肩章	綉式	長五分 幅四分 色銀 綉三箇ナリ 綉ハ白 色ニ 分 一	同上	同上	同上
衣	綉式	長五分 幅四分 色銀 綉三箇ナリ 綉ハ白 色ニ 分 一	同上	同上	同上


種	質	飾	佩	帽			袴	
				徽	製	地	製	地
種	質	飾	佩	章	式	質	式	質
紺又ハ黒羅紗	同上	紺又ハ黒羅紗	同上	同上	同上	同上	同上	同上
同上	同上	同上	同上	同上	同上	同上	同上	同上
同上	同上	同上	同上	同上	同上	同上	同上	同上
同上	同上	同上	同上	同上	同上	同上	同上	同上

外		内	
種	質	種	質
同上	同上	同上	同上
同上	同上	同上	同上
同上	同上	同上	同上


- 備考
- 一 此ノ制服ハ通常禮服ニ代用ス
 - 二 此ノ制服ニ肩章ヲ附セサルモハ通常服ニ代用ス
 - 三 此ノ制服ヲ通常服ニ代用スル場合ニ於テハ必要アルトキノ外領及領帶ヲ佩用セサルモ妨ナシ
 - 四 統監府及所屬官署職員ヲ識別スル爲特別ノ徽章ヲ附スルコトヲ得徽章及其ノ附著方法ハ統監之ヲ定ム
 - 五 夏期ハ此ノ制服ヲ通常服ニ代用スル場合ニ限リ帽ニ薄白布ノ日覆ヲ用フルコトヲ得(三十九年五月勅令第八號ヲ以テ改正)
 - 六 警察官ノ制服ハ警察官及消防官制服及警察官及消防官帶銀ノ制ニ據ルコトヲ得此ノ場合ニ於テ警務總長ハ警視總監統監府警視ハ警視廳各部長タル警視理事廳警視ハ警察署長タル警視ノ服制ニ據ル(同上)

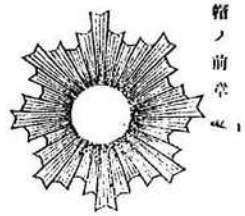


帽ノ前章

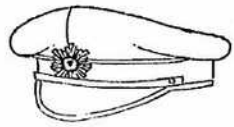


親任

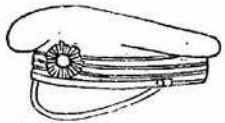

勅任

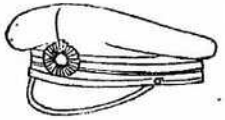


奏任

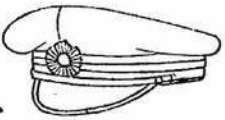


判任




桐章

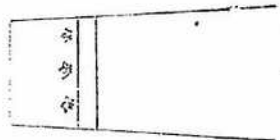


親任

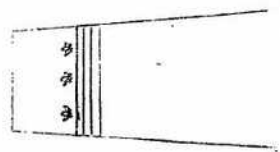

勅任

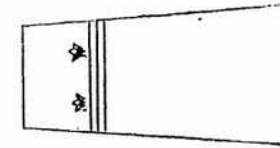

奏任

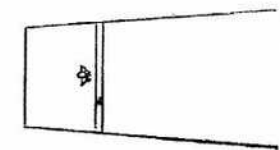

判任



親任 前面



親任 前面



後面



後面



勅任 前面



勅任 前面




後面



後面

服制圖

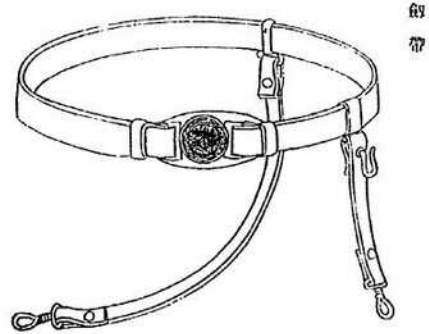

帶



前章

鈕



列任




奏任



親任



緒

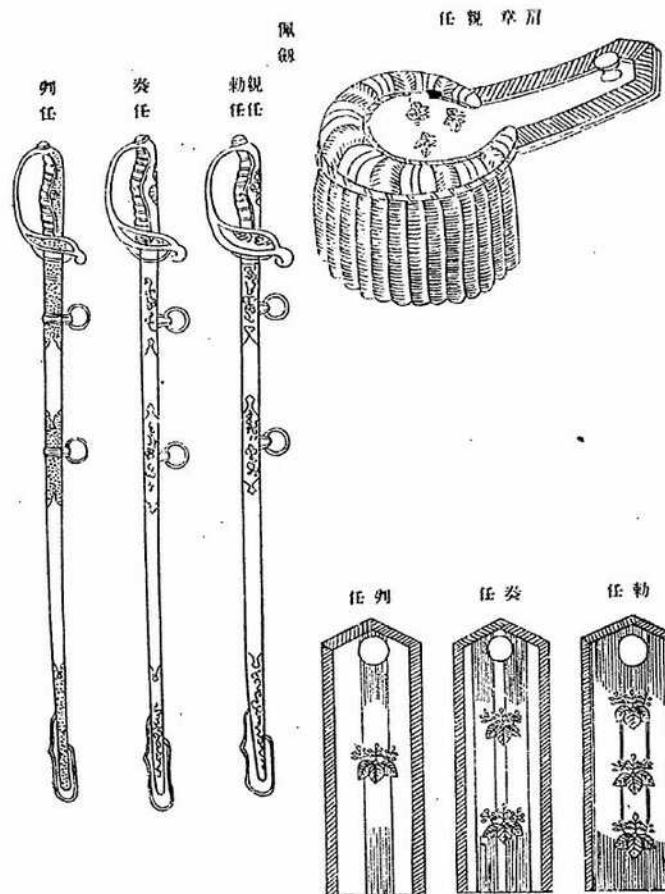

列任

奏任

勅任

佩劍

任親章扇

任列


任奏

任勅

職員別	襟章
統監府職員	縦六分五厘横七分ノ金色桐章一箇ツツヲ襟部ノ兩前端ニ附ス
理事應職員	銀色桐章トス餘ハ同前
統監府通員	金色雷紋ノ上半部ニ銀色桐章ヲ附シタル縦六分五厘横八分ノモノトス餘ハ同前
官署職員	金色雷紋ト金色鍛トヲ交叉セル中部ニ銀色桐章ヲ附シタル縦六分五厘横八分ノモノトス餘ハ同前
統監府勸業	金色鍛ト金色鍛トヲ交叉セル中部ニ銀色桐章ヲ附シタル縦六分五厘横八分ノモノトス餘ハ同前
模範場職員	金色鍛ト金色鍛トヲ交叉セル中部ニ銀色桐章ヲ附シタル縦六分五厘横八分ノモノトス餘ハ同前
統監府鐵道	金色鐵道線路断面ノ上半部ニ銀色桐章ヲ附シタル縦六分五厘横八分ノモノトス餘ハ同前
統監府鑛業	金色蛇腹線ヲ施シタル紫色天鵝絨地ノ附襟ノ中座ニ縦六分五厘横七分ノ銀色桐章ヲ附シタルモノトス餘ハ同前
統監府官定	附襟ノ地色ハ赤トス餘ハ同前
統監府官檢	附襟ノ地色ハ赤トス餘ハ同前
統監府官記	附襟ノ地色ハ緑トス餘ハ同前

統監府令第二十三號
 統監府及所屬官署職員ノ襟章左ノ通定ム
 明治三十九年七月十九日

統監侯爵 伊藤博文

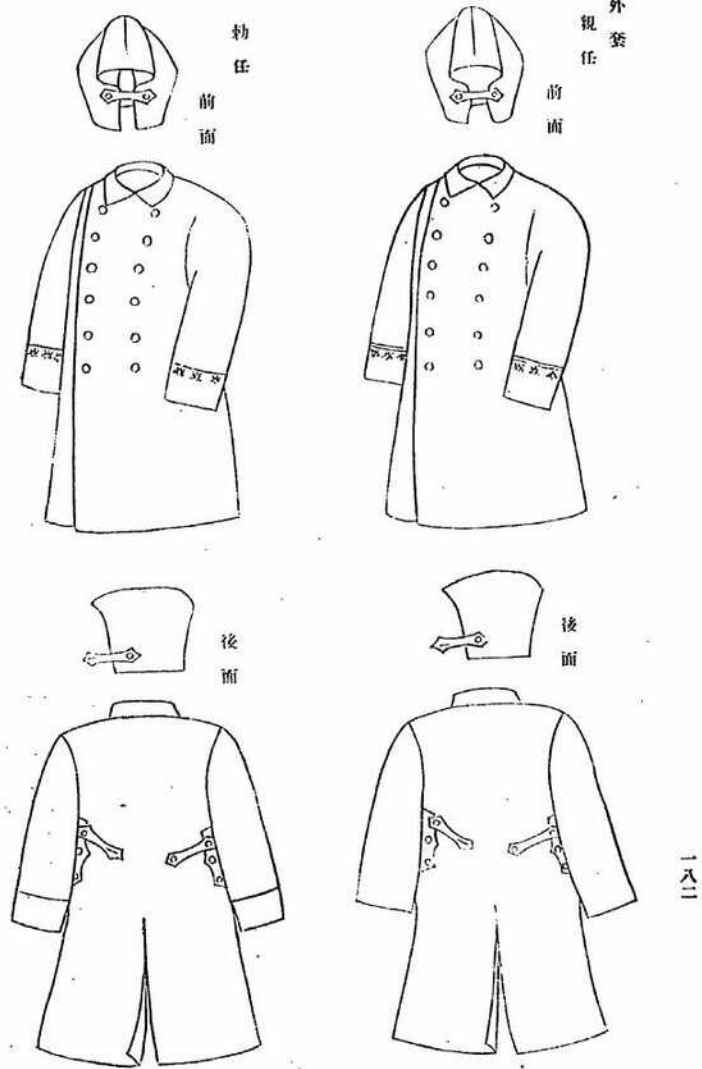

襟章圖

統監府職員
理事廳職員



統監府勸業
模範場職員




統監府通信
官署職員



統監府鐵道
管理局職員



統監府法務院職員

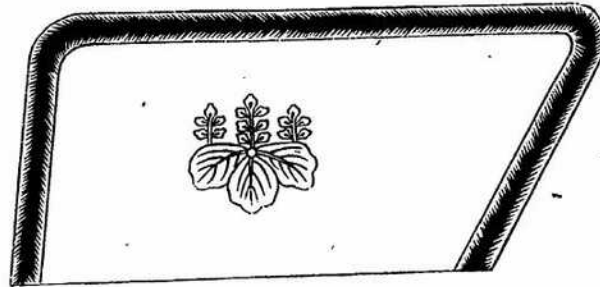

朕統監旗制定ノ件ヲ裁可シ茲ニ之ヲ公布セシム
御名 御璽

明治三十九年二月十四日

内閣總理大臣侯爵 西園寺公望


勅令第二十一號

統監旗ノ制式ハ別圖定ムル所ニ依ル

統監旗ハ統監韓國ニ在ルトキ其ノ官廳ノ旗竿ニ掲ク

韓國領海ニ於テハ統監ノ坐乗スル船舶ニ統監旗ヲ掲クルコトヲ得

(別圖)

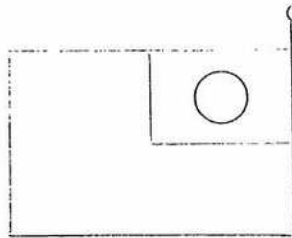

地色 旗面ノ四分ノ三ハ青四分ノ一ハ白

日章 紅

横 縦ノ一ト二分一

日章中心旗面白ノ部ノ中心日章徑同縦ノ三分二

居留民團

○居留民團法(明治三十八年三月 法律第四十一號)

朕帝國議會ノ協賛ヲ經タル居留民團法ヲ裁可シ茲ニ之ヲ公布セシム(總理外務大臣副署)

居留民團法

第一條 專管居留地各國居留地雜居地其ノ他ニ住居スル帝國臣民ノ狀態ニ依リ外務大臣ニ於テ必要ト認ムルトキハ地區ヲ定メ其ノ地區内ニ住居スル帝國臣民ヲ以テ組成スル居留民團ヲ設立スルコトヲ得

第二條 居留民團ハ法人トシ官ノ監督ヲ受ケ法令又ハ條約ノ範圍内ニ於テ其ノ共公事務及法令條約又ハ慣例ニ依リ之ニ屬スル事務ヲ處理ス

第三條 居留民團ニ吏員及居留民會ヲ置ク

第四條 居留民會ノ組織居留民團吏員又ハ居留民會議員ノ任免選舉任期給與及職務權限等ニ關スル事項並居留民團ノ財産負債營造物經費ノ賦課徵收及會計ニ關スル事項ハ命令ヲ以テ之ヲ定ム

第五條 居留民團ハ領事公使及外務大臣順次ニ之ヲ監督ス但シ土地ノ情況ニ依リ第二次ノ監督ヲ省略スルコトヲ得

前項監督ニ關シ必要ナル事項ハ命令ヲ以テ之ヲ定ム

第六條 居留民團設立ノ際其ノ地區内ニ住居スル帝國臣民ノ共同財産及負債ノ處分其ノ他本法施行ニ關シ必要ナル事項ハ命令ヲ以テ之ヲ定ム

統監府令第二十二號

居留民團法施行規則左ノ通定ム

明治三十九年七月十四日

統監侯爵 伊藤 博文

居留民團法施行規則

第一章 總 則

第一條 居留民團ノ廢置分合又ハ其ノ地區並名稱ノ變更ハ統監之ヲ定ム

前項ノ處分ニ付財産處分ヲ要スルトキハ關係居留民會又ハ之ニ準スヘキモノノ意見ヲ徵シ理事官之ヲ定ム

第二條 居留民團ノ地區内ニ住居スル者ハ其ノ居留民トス

居留民ハ居留民團ノ財産及營造物ヲ使用スル權利ヲ有シ其ノ負擔ヲ分任スル義務ヲ負フ

第三條 居留民團ハ法令ノ定ムル所ニ依リ其ノ地區内ニ住居スル外國人ヲ保護スル義務ヲ負フ

務ヲ負フ

第四條 居留民團ハ居留民ノ權利義務及居留民團ノ事務ニ關シ居留民團規則ヲ設クルコトヲ得

第二章 居留民團吏員

第五條 居留民團ニ民長一名ヲ置ク
民長ノ任期ハ三箇年トス

第六條 民長ハ居留民會ニ於テ之ヲ選舉シ統監ノ認可ヲ受クヘシ

第七條 民長ハ居留民團ヲ統轄シ之ヲ代表シ及其ノ行政事務ヲ擔任ス

第八條 民長ハ居留民團吏員ヲ指揮監督シ及之ニ對シ懲戒ヲ行フ其ノ懲戒處分ハ十圓以下ノ過怠金及譴責トス

第九條 居留民團ニ助役及會計役各一名ヲ置ク但シ居留民團規則ヲ以テ之ヲ置カサルコトヲ得

助役及會計役ノ任期ハ三箇年トス

第十條 助役及會計役ハ民長ノ推薦ニ依リ居留民會之ヲ選定シ理事官ノ認可ヲ受クヘシ

第十一條 助役ハ民長ヲ補助シ民長事故アルトキハ之ヲ代理ス

第十二條 會計役ハ居留民團ノ會計事務ヲ掌ル

役又ハ書記之ヲ兼掌ス

第十三條 居留民會ハ會計役又ハ前條第二項ノ規定ニ依リ會計事務ヲ掌ル者事故アルトキ之ヲ代理スヘキ吏員ヲ選定シ理事官ノ認可ヲ受クヘシ

第十四條 居留民團ニ書記ヲ置キ民長之ヲ任免ス

第十五條 書記ノ定數ハ居留民團規則ヲ以テ之ヲ定ム

第十六條 書記ハ民長ノ命ヲ承ケ庶務ニ従事ス

第十七條 助役ヲ置カサル居留民團ニ於テ民長事故アルトキハ會計役會計役ヲキトキハ首席書記之ヲ代理ス

第十八條 居留民團吏員ハ有給トス

第三章 居留民會

第十九條 居留民會議員ノ定數ハ八人以上二十四人以下ニ於テ理事官之ヲ定ム

第二十條 居留民ニシテ公權ヲ有スル滿二十五年以上ノ男子一年以來其居留民團稅年額五圓以上ヲ納ムル者ハ選舉權ヲ有ス但シ禁治產者及準禁治產者ハ此ノ限ニ在ラズ

第二十一條 選舉權ヲ有スル居留民ハ被選舉權ヲ有ス但シ左ニ掲クル者ハ此ノ限ニ在ラス

一 官吏及居留民團吏員

二 神官神職僧侶其ノ他諸宗教師

三 學校教員

第十八條 居留民會議員ハ名譽職トス

居留民會議員ノ任期ハ二箇年トス

第十九條 民長ハ選舉ノ期日前五十日ヲ期トシ其ノ日ノ現在ニ依リ選舉人名簿ヲ調製スヘシ

選舉人名簿ニ登錄セラレサル者及登錄セラレタルモ選舉權ヲ有セサル者ハ選舉ニ參與スルコトヲ得ス

選舉人名簿調製後ニ於テ選舉ノ期日ヲ變更スルコトアルモ其ノ名簿ヲ用フ

選舉人名簿ハ其ノ調製ノ日ヨリ一箇年以内ニ於テ行フ選舉ニ之ヲ用フ

第二十條 民長ハ選舉ノ期日ヨリ少クトモ七日前ニ選舉會場投票ノ日時及議員數ヲ告示スヘシ

民長ハ選舉事務ヲ統轄シ及選舉會場ノ取締ニ任ス

第二十一條 選舉ハ投票ニ依リ之ヲ行フ投票ニハ議員定數ノ二分ノ一ノ被選舉人ノ氏名ヲ記載シ選舉人自ラ民長ニ之ヲ差出スヘシ

投票ニハ選舉人ノ氏名ヲ記載スルコトヲ得ス

投票用紙ハ一定ノ式ニ依リ民長之ヲ調製シ及配付スヘシ

第二十二條 居留民會議員ノ選舉ハ有效投票ノ多數ヲ得タル者ヲ當選者トス但シ其ノ

得票ノ數五票ヲ下ルコトヲ得ス

前項ノ規定ニ依リ當選者ヲ定ムルニ當リ得票ノ數同シキトキハ年長者ヲ取り年齡同シキトキハ民長抽籤シテ之ヲ定ム

民長ハ當選者ニ當選ノ旨ヲ告知スヘシ

當選者其ノ當選ヲ辭セントスルトキハ當選ノ告知ヲ受ケタル日ヨリ五日以内ニ民長ニ之ヲ申立ツヘシ

當選者其ノ當選ヲ辭シタルトキハ第一項及第二項ノ規定ニ依リ之ヲ補フヘキ當選者ヲ定ム

第二十三條 民長ハ選舉錄ヲ調製スヘシ

選舉ヲ終リタルトキハ民長ハ直ニ選舉錄ノ謄本ヲ添ヘ之ヲ理事官ニ報告スヘシ

第二十四條 居留民會議員中間員ヲ生シ其ノ闕員ノ數議員定數ノ三分ノ一以上ニ至リタルトキハ補闕選舉ヲ行フ

補闕議員ハ前任者ノ殘任期間在任ス

第二十五條 居留民會ハ民長ノ提出スル議案ヲ議決ス

左ノ事項ハ居留民會ノ議決ニ付ス

- 一 居留民團規則
- 二 居留民團費ヲ以テ支辨スヘキ事業

三 歳入出豫算
 四 歳入出豫算ヲ以テ定ムルモノヲ除クノ外義務ノ負擔及權利ノ拋棄
 五 財産及營造物ノ管理方法
 六 不動産ノ取得及處分
 七 基本財産及積立金ノ設置及處分
 八 居留民團ニ係ル訴訟及和解
 第二十六條 居留民會ハ議員中ヨリ議長一名ヲ選舉スヘシ
 議長事故アルトキハ臨時ニ議員中ヨリ假議長ヲ選舉スヘシ
 第二十七條 議長ハ會議ヲ統轄シ議場ノ取締ニ任ス
 第二十八條 居留民會ハ民長之ヲ召集シ及開閉ス
 召集及會議ノ事項ハ開會ノ日ヨリ少クトモ三日前ニ之ヲ居留民會議員ニ告知スヘシ
 但シ急施ヲ要スル場合ハ此ノ限ニ在ラス
 第二十九條 居留民會成立セス召集ニ應セス又ハ會議規則ノ規定ニ依リ會議ヲ開クコ
 ト能ハサルトキハ民長ハ理事官ノ指揮ヲ請ヒ其ノ議決スヘキ事件ヲ處分スルコトヲ
 得居留民會ニ於テ其ノ議決スヘキ事件ヲ議決セサルトキハ亦同シ
 居留民會ノ議決スヘキ事件ニ關シ其ノ閉會中ニ於テ臨時急施ヲ要スルモノアルトキ
 ハ民長ハ之ヲ專決處分スルコトヲ得

前二項ノ處分ハ次回ノ會議ニ於テ之ヲ居留民會ニ報告スヘシ
 第二項ノ處分ニ付異議アルトキハ居留民會ハ理事官ニ之ヲ申立ツルコトヲ得
 第三十條 居留民會ハ會議規則及傍聽人取締規則ヲ設ケ理事官ノ認可ヲ受クヘシ
 會議規則ニハ其ノ規則ニ違反スル議員ニ對シ居留民會ノ議決ニ依リ五日以内出席ヲ
 停止シ又ハ五回以下ノ過怠金ヲ科スル規定ヲ設クルコトヲ得
 第四章 財産及收入
 第三十一條 居留民團ハ不動産又ハ積立金ヲ以テ基本財産ヲ設置スヘシ
 第三十二條 居留民團ハ其ノ公益上必要アル場合ニ於テハ寄附又ハ補助ヲ爲スコトヲ
 得
 第三十三條 居留民團ハ居留民團稅使用料、手数料及夫役現品ヲ賦課徴收スルコトヲ得
 第三十四條 居留民ニ非スト雖居留民團ノ地區内ニ於テ土地、家屋物件ヲ所有シ使用シ
 若ハ占有シ又ハ營業ヲ爲シ又ハ特定ノ行為ヲ爲ス者ハ其ノ土地、家屋物件、營業若ハ其
 ノ收入ニ對シ又ハ行為ニ對シテ賦課スル居留民團稅ヲ納ムル義務ヲ負フ其ノ法人タ
 ルトキ亦同シ
 第三十五條 數箇人又ハ居留民團ノ地區内ノ一部ニ對シ特ニ利益アル事件ニ關シテハ
 特別ノ負擔ヲ爲サシメ又ハ不均一ノ賦課ヲ爲スコトヲ得
 第三十六條 居留民團稅使用料、手数料、過料、過怠金其ノ他居留民團ノ公課ヲ定期内ニ納

付セサル者アルトキハ民長ハ期限ヲ指定シテ之ヲ督促スヘシ其ノ指定ノ期限内ニ之ヲ納付セサルトキハ國稅滯納處分ノ例ニ依リ之ヲ處分ス

前項ノ場合ニ於テ國稅徵收法第三十二條ニ當ル者ハ一年以下ノ輕禁錮又ハ二百圓以下ノ罰金ニ處ス

民長ハ納稅者中特別ノ事情アル者ニ對シ會計年度内ニ限リ納稅延期ヲ許スコトヲ得其ノ年度ヲ越ユル場合ハ居留民會ノ議決ヲ經ヘシ

民長ハ特別ノ事情アル者ニ限リ居留民會ノ議決ヲ經テ居留民團稅ヲ減免スルコトヲ得

第三十七條 本則ニ依ル徵收金ノ追徵還付及時效ニ付テハ國稅ノ例ニ依ル

第三十八條 居留民團稅使用料手数料及營造物又ハ財産ノ使用方法ニ關スル事項ハ居留民團規則ヲ以テ之ヲ定ム其ノ規則ニハ二十五圓以下ノ過料ヲ科スル規定ヲ設クルコトヲ得

民長ハ過料ニ處シ及之ヲ徵收ス其ノ處分ニ異議アル者ハ理事官ニ之ヲ申立ツルコトヲ得

第三十九條 居留民團稅ノ賦課ヲ受ケタル者其ノ賦課ニ付違法又ハ錯誤アリト認ムルトキハ納稅告知書交付ノ日ヨリ二箇月以内ニ民長ニ異議ノ申立ヲ爲スコトヲ得
使用料手数料若ハ夫役現品ノ賦課及財産又ハ營造物ヲ使用スル權利ニ關シ異議アル

者ハ民長ニ之ヲ申立ツルコトヲ得

前二項ノ規定ニ依リ民長ノ爲シタル決定ニ異議アル者ハ理事官ニ之ヲ申立ツルコトヲ得

第四十條 居留民團ハ居留民會ノ議決ヲ經テ居留民團債ヲ起スコトヲ得此ノ場合ニ於テハ同時ニ起債ノ方法利率及償還ノ方法ニ付議決ヲ經ヘシ

居留民團ハ豫算内ノ支出ヲ爲ス爲居留民會ノ議決ヲ經テ一時ノ借入金ヲ爲スコトヲ得此ノ借入金ハ其ノ會計年度内ノ收入ヲ以テ償還スヘシ

第五章 豫算及決算

第四十一條 歳入出豫算ハ民長之ヲ調製シ會計年度開始ノ日ヨリ少クトモ一箇月前ニ之ヲ居留民會ニ提出スヘシ

民長ハ居留民會ノ議決ヲ經テ既定豫算ノ追加又ハ更正ヲ爲スコトヲ得

居留民團ハ豫備費ヲ設クヘシ豫備費ハ居留民會ノ否決シタル費途ニ充ツルコトヲ得

居留民團ハ繼續費ヲ設クルコトヲ得

居留民團ハ特別會計ヲ設クルコトヲ得

豫算ノ要領ハ之ヲ告示スヘシ

第四十二條 會計役ハ民長ノ命令アルニ非サレハ支拂ヲ爲スコトヲ得又民長ノ命令

アルモ支出ノ豫算ナキトキ又ハ豫備費支出其ノ他財務ニ關スル規定ニ依ラサルトキ亦同シ

前項ノ規定ハ第十條第二項ノ規定ニ依リ會計役ノ事務ヲ兼掌スル吏員ニ之ヲ準用ス

第四十三條 居留民團ノ出納ハ毎會計年度四回以上検査ヲ爲スヘシ

前項ノ検査ハ居留民會ニ於テ互選シタル二名以上ノ委員之ヲ行フ

第四十四條 決算ハ居留民會ノ認定ニ付シ其ノ認定ヲ經タルトキハ之ヲ理事官ニ報告

シ及其ノ要領ヲ告示スヘシ

第四十五條 居留民團ノ會計年度支拂金ニ關スル時效及出納閉鎖期限ハ國庫ノ例ニ依

ル

第六章 居留民團行政ノ監督

第四十六條 本則ニ規定スル異議ノ申立ハ處分又ハ決定ノ日ヨリ十四日以内ニ之ヲ爲

スヘシ但シ本則中別段ノ規定アル場合ハ此ノ限ニ在ラス

異議ノ申立アルモ處分ノ執行ハ之ヲ停止セス但シ理事官ニ於テ必要ト認ムルトキハ

之ヲ停止スルコトヲ得

第四十七條 理事官ハ居留民會ノ議決若ハ選舉其ノ權限ヲ越エ法令若ハ會議規則ニ違

反シ又ハ公益ヲ害スト認ムルトキハ其ノ議決又ハ選舉ヲ取消スコトヲ得

第四十八條 理事官ハ居留民團行政ヲ監督スル爲必要ナル命令ヲ發シ處分ヲ爲スコト

ヲ得

第四十九條 居留民團ニ於テ法令ニ依リ負擔シ又ハ理事官ノ職權ニ依リ命スル費用ヲ

豫算ニ載セサルトキハ理事官ハ理由ヲ示シテ其ノ費用ヲ豫算ニ加フルコトヲ得

第五十條 統監ハ居留民會ノ解散ヲ命ス此ノ場合ニ於テハ二箇月以内ニ更ニ議員ヲ選

舉スヘシ

理事官ハ期間ヲ定メ居留民會ノ停會ヲ命スルコトヲ得

第五十一條 左ニ掲クル事項ハ理事官ノ認可ヲ受クヘシ

一 居留民團規則

二 居留民團費ヲ以テ支辨スヘキ事業

三 基本財産ノ設置處分及管理方法

四 特別負擔及不均一賦課ノ方法

五 第三十二條ニ依ル寄附又ハ補助

六 居留民團ノ起債及其ノ方法利率及償還方法

七 歳入出豫算

八 繼續費

九 特別會計

十 歳入出豫算ヲ以テ定ムルモノヲ除クノ外義務ノ負擔及權利ノ拋棄

第五十二條 居留民團行政ニ關シ理事官ノ認可ヲ要スル事項ニ付テハ理事官ハ申請ノ趣旨ニ反セサル範圍内ニ於テ之ヲ更正シテ認可スルコトヲ得

第五十三條 理事官ハ居留民團吏員ニ對シ懲戒ヲ行フ其ノ懲戒處分ハ解職、二十五圓以下ノ過怠金又ハ譴責トス但シ民長ニ對スル解職ハ統監之ヲ行フ

附則

第五十四條 居留民團設立ノ場合ニ於テ理事官ハ民長助役及會計役ノ選任アル迄臨時ニ其ノ代理ヲ命ス

第五十五條 居留民團設立ノ場合ニ於テ居留民會ノ議決スヘキ事項ニシテ急施ヲ要スルモノハ其成立ニ至ル迄理事官ノ認可ヲ得テ民長之ヲ行フ

第五十六條 居留民團ハ其ノ設立ノ日ヨリ二箇月以内ニ居留民會議員ノ選舉ヲ行フヘシ此ノ場合ニ於ケル選舉人及被選舉人ノ資格ニ付テハ第十六條及第十七條ノ規定ヲ準用ス

第五十七條 居留民團設立前居留民團體ニ於テ有シタル一切ノ權利義務ハ之ヲ居留民團ニ承繼シタルモノト看做ス

第五十八條 居留民團設立前居留民團體ニ於テ定メタル豫算アルトキハ居留民團ハ理事官ノ認可ヲ得テ當該會計年度限リ其ノ豫算ニ依ルコトヲ得

第五十九條 本則ハ發布ノ日ヨリ之ヲ施行ス

統監府訓令第十五號

居留民團法施行規則實施心得左ノ通定ム

明治三十九年七月十五日

理事廳

統監侯爵 伊藤博文

居留民團法施行規則實施心得

第一條 居留民團規則ノ公告式ハ居留民會ニ於テ之ヲ定メシムヘシ

第二條 居留民團ニ非サル團體ニ於テハ民長居留民會ノ名稱ヲ用キシムヘカラス

第三條 居留民團ノ處務規程ハ民長ヲシテ之ヲ定メシメ理事官之ヲ認可スヘシ

第四條 居留民團吏員及居留民會議員ノ給與ニ關スル事項ハ居留民團規則ヲ以テ之ヲ定メシムヘシ

第五條 居留民團ニ於テ吏員ノ退職料退職給與金死亡給與金及遺族扶助料ヲ設クルトキハ之ニ關スル事項ハ居留民團規則ヲ以テ定メシムヘシ

第六條 居留民團ニ於テ居留民團規則ニ依ラスシテ吏員又ハ其ノ退職者ニ對シ賞與慰勞其ノ他特別ノ給與ヲ爲サントスルトキハ理事官ノ認可ヲ受ケシムヘシ

第七條 居留民會議員ノ定數ハ左ノ標準ニ依リ之ヲ定ムヘシ

一 人口二萬以上ノ居留民團 議員 二十四人

- 二 人口一萬以上ノ居留民團 議員 二十人
- 三 人口五千以上ノ居留民團 議員 十六人
- 四 人口一千五百以上ノ居留民團 議員 十二人
- 五 人口一千五百未満ノ居留民團 議員 八人
- 第八條 居留民團法施行規則第三十八條ニ依リ發布スヘキ居留民團規則中ニ規定スル過料ノ額ハ其ノ居留民團稅ニ關スルモノニ在リテハ二十五圓以下トシ其ノ他ノモノニ在リテハ五圓以下トス
- 第九條 居留民團ノ豫算ハ成ルヘク別紙ノ形式ニ依ラシムヘシ
- 第十條 居留民團ノ會計検査ハ每會計年度四回定期ニ検査ヲ行ハシメ尙必要アルトキハ臨時検査ヲ行ハシムヘシ
- 第十一條 居留民團法施行規則ニ規定スル異議ノ決定ハ文書ヲ以テ之ヲ爲シ其ノ理由ヲ付シ民長ヲ經山シテ之ヲ申立人ニ交付スヘシ
- 第十二條 理事官ハ居留民團稅使用料及手数料ノ賦課徵收ニ關スル居留民團規則及第五十一條第二號第四號第六號ノ認可ヲ爲サントスルトキハ豫メ統監ニ經伺スヘシ
- 第十三條 理事官ハ左ニ掲クル認可其ノ他處分ヲ爲シタルトキハ之ヲ統監ニ報告スヘシ
- 一 助役及會計役ヲ認可シタルトキ

二〇〇

- 二 議決又ハ選舉ヲ取消シタルトキ
- 三 居留民會議員ノ定數ヲ定メタルトキ
- 四 居留民團稅ノ種目及其ノ賦課徵收ノ方法ヲ認可シタルトキ
- 五 居留民會ノ停會ヲ命シタルトキ
- 六 基本財産ノ設置及處分ヲ認可シタルトキ
- 七 居留民團法施行規則第五十一條ニ依リ認可ヲ爲シタルトキ
- 第十四條 左ノ事項ハ之ヲ統監ニ報告スヘシ
 - 一 民長助役及會計役ノ退任
 - 二 居留民會議員ノ氏名
 - 三 居留民團ノ決算
- 第十五條 理事官ハ居留民團吏員ノ服務規律賠償責任身元保證及事務引繼ニ關スル規定ヲ設クヘシ

(別紙第一號)

明治何年度何居留地民團歲入出總計豫算

一金 經常部豫算高
 一金 臨時部豫算高

合計金
歳出
一金
一金
合計金
歳入出差引殘金
(別紙第二號)

經常部豫算高
臨時部豫算高

明治何年度何居留民團歳入出豫算表

科 目	經 常 部		備 考
	本年 度 豫 算 額	前年 度 豫 算 額	
第一 款 居 留 民 團 稅			
二			
三			

比 較
增 減

臨時部	經 常 部		備 考
	本年 度 豫 算 額	前年 度 豫 算 額	
第二款 使用料、手数料			
一			
二			
三			
第三款 財產ヨリ生スル 收入			
一			
二			
三			
第四款 雜 收 入			
一			
二			
三			
小 計			

科 目	本年度預算額		前年度預算額		增 比 減 較	備 考
	一	二	一	二		
第一款 前年度繰越金						
第二款 寄附金						
第三款 補助金						
第四款 居留民團債						
一						
二						
三						
合計						

1104

科 目	本年度預算額		前年度預算額		增 比 減 較	備 考
	一	二	一	二		
第一款 役所費						
第二款 會議費						
第三款 公園費						
一						
二						
三						
合計						

1103

第十款 墓地 費	第九款 警 備 費			第八款 救 助 費			第七款 衛 生 費		
	三	二	一	三	二	一	三	二	一

1101

第四款 土 木 費	第五款 教 育 費			第六款 勸 業 費		
	三	二	一	三	二	一

1102

合計

二一〇

司法

朕帝國議會ノ協贊ヲ經タル韓國ニ於ケル裁判事務ニ關スル法律ヲ裁可シ茲ニ之ヲ公布セシム

御名 御璽

明治三十九年六月二十五日

内閣總理大臣侯爵 西園寺公望
司法大臣 松田正久

法律第五十六號

- 第一條 理事廳ハ其ノ管轄區域内ニ於ケル訴訟事件ノ始審及非訟事件ノ事務ヲ行フ
- 第二條 統監ハ一ノ理事廳ノ管轄ニ屬スル裁判事務ノ一部ヲ他ノ理事廳ヲシテ取扱ハシムルコトヲ得
- 第三條 理事廳ハ理事官又ハ副理事官單獨ニ審問裁判ス
- 第四條 統監府法務院ハ終審トシテ理事廳ノ裁判ニ對スル上訴ヲ管轄ス

第五條 統監府法務院ハ評定官三人ヲ以テ組織シタル部ニ於テ審問裁判ス

評定官中上席ノ者ヲ以テ裁判長トス

第六條 五年以上判事、檢察、帝國大學法科大學教授、理事官、副理事官又ハ辯護士タル者ニ

非サレハ評定官又ハ檢察官タルコトヲ得ス

第七條 理事官ハ理事廳職員ヲシテ其ノ廳ノ檢察事務ニ付檢察ノ事ヲ行ハシム

第八條 統監府法務院ノ檢察事務ハ檢察官之ヲ行フ但シ檢察官事故アルトキハ法務院

長ハ評定官中ノ一人ヲシテ之ヲ代理セシム

第九條 裁判所構成法中法律上ノ共助ニ關スル規定ハ理事廳及統監府法務院ト裁判所

トノ間裁判所及臺灣總督府法院共助法ノ規定ハ理事廳及統監府法務院ト臺灣總督府

法院トノ間ニ於ケル法律上ノ共助ニ之ヲ準用ス

外國裁判所ノ囑託ニ因ル共助法ノ規定ハ外國裁判所ノ囑託ニ因リ理事廳及統監府法

務院ニ於テ行フ法律上ノ補助ニ之ヲ準用ス

第十條 本法ニ規定アルモノノ外裁判事務ニ關シ韓國ニ於テ適用スル法律ニ付テハ勅

令ヲ以テ別段ノ規定ヲ設クルコトヲ得

附則

本法施行ノ期日ハ勅令ヲ以テ之ヲ定ム

本法施行前受理シタル訴訟事件及非訟事件ニ關シテハ總テ從前ノ例ニ依ル

朕明治三十九年法律第五十六號施行期日ノ件ヲ裁可シ茲ニ之ヲ公布セシム

御名 御璽

明治三十九年六月二十五日

内閣總理大臣侯爵 西園寺公望

勅令第六十號

明治三十九年法律第五十六號ハ明治三十九年六月二十七日ヨリ之ヲ施行ス

朕韓國ニ於ケル裁判事務取扱規則ヲ裁可シ茲ニ之ヲ公布セシム

御名 御璽

明治三十九年六月二十五日

内閣總理大臣侯爵 西園寺公望

勅令第六十六號

韓國ニ於ケル裁判事務取扱規則

第一章 總則

- 第一條 裁判事務ニ關スル法令中主務大臣ノ職務ニ屬スルモノハ統監之ヲ行フ
- 第二條 理事廳ニ在リテハ書記ノ職務ニ屬スルモノハ其ノ廳ノ屬ヲシテ之ヲ行ハシム
- 第三條 執達吏ノ職務ニ屬スルモノハ理事廳屬又ハ警察官吏ヲシテ之ヲ行ハシム

第四條 忌避又ハ回避ニ關スル規定ハ理事廳及法務院職員ニ之ヲ適用セス

第二章 刑事手續

- 第五條 刑事事件ノ取扱ハ理事廳ニ於テハ刑事訴訟法中地方裁判所ニ關スル規定ヲ準用シ法務院ニ於テハ同法中控訴裁判所ニ關スル規定ヲ準用ス
- 第六條 官吏公吏ノ作ルヘキ書類ニシテ刑事訴訟法第二十條第二十一條其ノ他同法規定ノ形式ニ取疵アルモノニ付テハ理事廳又ハ法務院ハ當該吏員ヲシテ之ヲ補正セシムルコトヲ得
- 第七條 檢事ノ職務ヲ行フ職員ハ急速ノ處分ヲ要スルモノト思料スルトキハ公訴提起前ニ限リ檢證差押搜索又ハ被告人證人鑑定人ノ訊問等豫審判事ニ屬スル處分ヲ爲スコトヲ得
- 前項ノ場合ニ於テハ拘留狀ヲ發シ罰金及費用賠償ノ言渡ヲ爲シ又ハ宣誓ヲ爲サシムルコトヲ得ス
- 第八條 刑事訴訟法第七十八條第一項及同法第四百四條第二項中市町村長立會ニ關スル規定ハ之ヲ適用セス但シ此ノ場合ニ於テハ立會人二名アルヲ要ス
- 第九條 理事廳又ハ法務院ハ證據蒐集ヲ要スルトキハ警察官ヲシテ檢證差押搜索又ハ證人ノ訊問ヲ爲シ及鑑定ヲ命スルコトヲ得
- 前項ノ場合ニ於テ警察官ハ罰金及費用賠償ノ言渡ヲ爲シ又ハ宣誓ヲ爲サシムルコト

ヲ得ス

第十條 受命官又ハ受託官ハ臨檢ノ場合ニ於テ必要アリト認ムルトキハ理事廳又ハ法務院ノ決定ヲ埃タス差押搜索又ハ被告人證人ヲ訊問シ及鑑定ヲ命スルコトヲ得

第十一條 被告人證人又ハ鑑定人ヨリ期日ニ出頭スヘキ旨ヲ記載シタル書面ヲ差出シ又ハ口頭ヲ以テ次回ノ出頭ヲ命シタルトキハ呼出狀又ハ召喚狀ヲ發シタルト同一ノ效力ヲ生ス但シ口頭ニテ出頭ヲ命シタルトキハ其ノ旨ヲ調書又ハ公判始末書ニ記載スヘシ

第十二條 理事廳又ハ法務院ハ公判開廷前ト雖檢證差押搜索又ハ證人鑑定人ノ呼出ヲ決定スルコトヲ得

第十三條 重罪事件ニ付テハ刑事訴訟法第二百三十七條及第二百六十四條第三項ノ規定ハ之ヲ適用セス但シ無期流刑無期徒刑又ハ死刑ニ該當スヘキ事件ハ此ノ限ニ在ラス

理事廳又ハ法務院ニ於テハ重罪輕罪ヲ問ハス被告事件ノ模様ニ因リ辯護人ヲ付スルコトヲ得

第十四條 證據ト爲ス書類ハ當事者異議ナキトキハ其ノ要旨ヲ告知シテ朗讀ニ代フルコトヲ得

主刑一年以下ノ禁錮又ハ二百圓以下ノ罰金ニ該當スヘキ事件ニシテ被告人自白シタ

ルトキハ他ノ證據ノ取調ヲ爲ササルコトヲ得

第十五條 再審ノ訴及非常上告ハ法務院ヲ以テ上告裁判所トス

前項ノ場合ニ於テハ刑事訴訟中之ニ關スル規定ヲ準用ス但シ再審ノ原由タルコトヲ認メタルトキト雖破毀移送ノ手續ヲ爲サスシテ直ニ裁判ヲ爲スコトヲ得

第三章 民事手續

第十六條 民事事件ノ取扱ハ理事廳ニ於テハ民事訴訟法中區裁判所ニ關スル規定ヲ準用シ法務院ニ於テハ同法中控訴裁判所ニ關スル規定ヲ準用ス

第十七條 辯護士ノ在ルトキト雖當事者ハ理事廳又ハ法務院ノ許可ヲ得テ訴訟能力者ヲ代理人ト爲スコトヲ得

前項ノ許可ハ何時ニテモ之ヲ取消スコトヲ得

第十八條 辯護士ヲ訴訟代理人ニ選任スヘキ場合ニ於テ辯護士ノ在ラサルトキハ理事廳又ハ法務院ニ於テ適當ト認メタル訴訟能力者ヲ選任スルコトヲ得

第十九條 書記ノ職務ヲ行フ者其ノ所屬廳内ニ於テ送達ヲ受クヘキ者ニ書類ヲ交付シ受取證ヲ差出サシメタルトキハ送達ヲ爲シタルト同一ノ效力ヲ生ス

第二十條 期日ノ變更又ハ期間ノ伸長ハ當事者合意ノ場合ニ於テモ相當ノ理由アルニ非サレハ之ヲ許サス

第二十一條 訴訟關係人カ期日ニ出頭スヘキ旨ヲ記載シタル書面ヲ差出シタルトキハ

期日呼出ヲ爲シタルト同一ノ效力ヲ生ス

第二十二條 再度ノ關席判決ニ對シテハ故隙ヲ申立ルコトヲ得ス

第二十三條 受命官又ハ受託官カ檢證ヲ爲ス場合ニ於テハ當事者ノ申立ニ因リ又ハ職權ヲ以テ理事廳若ハ法務院ノ決定ヲ埃タス檢證事項ニ關シ證人ヲ訊問シ及鑑定ヲ命スルコトヲ得

第二十四條 證人及鑑定人ハ之ヲ忌避スルコトヲ得ス

第二十五條 法務院ニ於テ事件ヲ原審ニ差戻スヘキ場合ニ於テモ當事者合意ノ申立アルトキハ直ニ本案ノ辯論及判決ヲ爲スコトヲ得

附則

本令ハ明治三十九年六月二十七日ヨリ之ヲ施行ス

朕統監府及所屬官署ノ民事訴訟ニ關シ國ヲ代表スルノ件ヲ裁可シ茲ニ之ヲ公布セシム

御名 御璽

明治三十九年七月十日

內閣總理大臣侯爵 西園寺公望

勅令第百八十四號

第一條 統監府ハ其ノ所管又ハ監督スル事務ニ係ル民事訴訟ニ付國ヲ代表ス

第二條 統監ハ統監府令ヲ以テ所屬官署中其ノ司掌事務ニ係ル民事訴訟ニ付國ヲ代表スルモノヲ定ムルコトヲ得

第三條 前二條ノ場合ニ於テ國ヲ代表シ訴訟ヲ爲ス者ハ各官廳ノ長官又ハ長官ノ指定シタル所屬官吏トス

警察

朕韓國ニ駐節スル憲兵ノ行政警察及司法警察ニ關スル件ヲ裁可シ茲ニ之ヲ公布セシム

御名 御璽

明治三十九年二月八日

內閣總理大臣侯爵 西園寺公望
陸軍大臣 寺內正毅

勅令第十八號

韓國ニ駐節スル憲兵ハ軍事警察ノ外行政警察及司法警察ヲ掌ル但シ行政警察及司法警察ニ付テハ統監ノ指揮ヲ受ク

統監府令第十號

保安規則左ノ通定ム

明治三十九年四月十七日

統監侯爵 伊藤 博文

保安規則

- 第一條 理事官ハ一定ノ住居又ハ生業ヲ有セス平常粗暴ノ言論行爲ヲ事トスル者ニ對シ一定ノ期間内ニ住居ヲ定メ又ハ生業ヲ求ムルコトヲ命スルコトヲ得
前項ノ命令ヲ受ケタル者ニシテ住居ヲ定メ又ハ生業ヲ求メタルトキハ之ヲ理事官ニ届出ツヘシ
- 第二條 辯護士又ハ理事官ノ許可ヲ受ケタル者ニ非ツレハ他人ノ訴訟事項ノ委託ヲ受ケ又ハ之ニ干與スルコトヲ得ス
辯護士又ハ理事官ノ許可ヲ受ケタル者ト雖安リニ訴訟爭議ヲ勸誘教唆スルコトヲ得ス
- 第三條 名義ノ如何ニ拘ラス金品ノ募集ヲ爲シ又ハ團體ニ加入ヲ勸誘セントスルトキハ豫メ其ノ目的方法ヲ具シ理事官ノ認可ヲ受クヘシ
- 第四條 暴行脅迫又ハ詐欺ニ涉ル手段ヲ以テ他人ノ業務又ハ其ノ他ノ行爲ヲ妨害スルコトヲ得ス
- 第五條 暴行脅迫又ハ詐欺ニ涉ル手段ヲ以テ他人ノ行爲不行爲若ハ財物ヲ要求シ又ハ

他人ノ進退意見ニ干渉スルコトヲ得ス

- 第六條 財物ヲ賣買シ又ハ勞力ヲ需給スルニ當リ暴行脅迫又ハ詐欺ニ涉ル手段ヲ以テ其ノ價格ヲ不當ニ増減スルコトヲ得ス
- 第七條 財物ノ貸借又ハ其ノ周旋ヲ爲スニ當リ利子手数料其ノ他名義ノ如何ニ拘ラス不當ノ高利又ハ報酬ヲ要求スルコトヲ得ス
- 第八條 債務ノ辨濟ヲ受クル爲暴行脅迫又ハ詐欺ニ涉ル手段ヲ用キ若ハ身體ノ自由ヲ拘束スルコトヲ得ス
- 第九條 公職ヲ得ルノ周旋ヲ爲スカ爲金錢其ノ他ノ報酬ヲ受ケ又ハ受クルコトヲ約スルコトヲ得ス
- 第十條 正當ノ事由ナクシテ第一條第一項ノ命令ニ違反シタル者第一條第二項又ハ第三條ニ違反シタル者ハ三月以下ノ重禁錮ニ處シ又ハ五拾圓以下ノ罰金ニ處ス
- 第十一條 第二條第七條又ハ第九條ニ違反シタル者ハ六月以下ノ重禁錮ニ處シ又ハ百圓以下ノ罰金ニ處ス
- 第十二條 第四條第五條第六條又ハ第八條ニ違反シタル者ハ一年以下ノ重禁錮ニ處シ又ハ二百圓以下ノ罰金ニ處ス
- 第十三條 本則ハ明治三十九年五月一日ヨリ之ヲ施行ス

統監府訓令第三號

統監府 理事廳

統監府及理事廳警察官ノ禮式稱呼、服裝、提灯、徽章、巡閱、非常召集、賞與、懲罰、點檢、訓授、精勤證、書帶、劔心得及休暇ニ關シテハ別ニ規定ヲ設クル迄、應府縣警察官ノ例ニ依ル

明治三十九年四月二十五日

統監侯爵 伊藤 博文

統監府訓令第四號

理事廳

理事廳警察署及警察分署ハ別記様式ニ依リ門標ヲ掲出スヘシ

明治三十九年四月二十五日

統監侯爵 伊藤 博文

様式(用木適宜)

何々理事廳警察署	應曲尺五尺 横同一尺 厚同一寸
何々理事廳何地警察分署	應曲尺四尺五寸 横同九寸 厚同一寸

應曲尺五尺
横同一尺
厚同一寸
應曲尺四尺五寸
横同九寸
厚同一寸

統監府訓令第七號

理事廳

普通警察報告例左ノ通定ム
明治三十九年四月二十七日

統監侯爵 伊藤 博文

普通警察報告例

- 第一條 本例ハ警察ニ關シ理事官ノ報告スヘキ事項、期限及方法ヲ定ム
- 第二條 理事官ヨリ報告スヘキ事項ニシテ緊急ヲ要スル場合ニ於テハ警察署長又ハ警察分署長ヲシテ直接警務總長ニ報告セシムルコトヲ得
- 第三條 報告ハ之ヲ日報、月報、半年報及年報ノ四種トス
- 第四條 日報ハ毎日、月報ハ毎月、半年報ハ每半年、年報ハ毎年一回報告スルモノトシ、日報ハ即日、月報ハ翌月五日、半年報ハ毎年七月十五日及翌年一月十五日、年報ハ翌年二月十五日迄ニ報告スヘシ
- 第五條 報告ハ直接口頭ヲ以テスルモノノ外、凡テ書面ヲ以テ之ヲ爲スヘシ、但シ緊急ヲ要スル事項ハ即時電信ヲ以テ報告スヘシ
- 第六條 報告スヘキ事項及其ノ期限、概ネ左ノ如シ

(一) 日報

- 一 警察ニ關スル命令告示等
 - 二 傳染病流行ノ徵候
 - 三 傳染病院ノ開閉
 - 四 天變地異ニ因リ人畜ノ死傷家屋田園ノ破壞流失及其ノ他ノ異變
 - 五 十戸以上並重要ノ關係アル家屋ノ火災及火災ノ爲死人アリタルトキ
 - 六 十人以上共犯シテ重罪ヲ犯セシト認ムル者ヲ逮捕シタルトキ
 - 七 新聞雜誌ノ發行廢刊
 - 八 警察特別賞與
 - 九 難破船
- (二) 月報
- 一 警察官ノ配置異動
 - 二 新聞紙雜誌發賣頒布數
 - 三 人民保護ノ員數
 - 四 傳染病流行ノ經過
 - 五 屠獸數
 - 六 牛乳搾取高
 - 七 船舶出入數

- 八 沿岸航行船舶數
 - 九 漁船出入數及其ノ乘組員數
- (三) 半年報
- 一 帝國人民ノ戶數人口男女職業及府縣別
 - 二 帝國人民ノ韓國內地ニ入込ミタル數並職業別
 - 三 警察官ノ帝國人民ノ數ニ對スル比例
 - 四 居留地及雜居地並其ノ附近ノ韓國人民ノ戶數人口職業別
 - 五 帝國人民ト韓國人民トノ雜婚數
 - 六 韓國人民ニシテ日本語ヲ解スル者ノ數
 - 七 韓國人民ニシテ他國語ヲ解スル者ノ數
 - 八 辯護士及理事官ノ許可ヲ受ケタル訴訟代理人又ハ辯護人ノ數
 - 九 種痘數
 - 十 檢煤數
 - 十一 開業醫及產婆ノ數
 - 十二 農業従事者及其ノ段別
 - 十三 鑛業従事者及其ノ採取高
 - 十四 製造會社ノ數及其ノ職工數

(四) 年報

- 一 韓國人民ノ戶數人口男女別
- 二 外國人民ノ戶數及人口
- 三 犯罪數及其ノ逮捕數並裁判ノ結果
- 四 盜難數及其ノ檢舉數
- 五 違警罪犯及諸犯人人員
- 六 監視人員
- 七 傳染病患者數及死亡數
- 八 傳染病豫防制遏ニ關スル經費額
- 九 出生死亡者數
- 十 中毒數
- 十一 精神病患者數
- 十二 火災度數及被害棟數
- 十三 消防組ノ組織
- 十四 變死棄兒ノ數
- 十五 自殺者ノ年齡及因由
- 十六 警察上死傷セシ人員

- 十七 警察上ノ褒賞及給助
- 十八 警察ノ取締ニ屬スル營業者ノ數及其ノ種別
- 十九 料理店及特別料理店並藝妓ノ數及其ノ種別
- 二十 巡查生活ノ情態
- 二十一 巡查教養ノ成績
- 二十二 領事裁判件數
- 二十三 非訟事件及登記事件數
- 二十四 在監人員
- 二十五 押送人員
- 二十六 在留禁止處分者數
- 二十七 保安規則ニ依リ住居ヲ定メ又ハ生業ヲ求ムルコトヲ命シタル者ノ數

會計

朕明治三十年勅令第五十八號ヲ統監府及理事廳ニ準用スルノ件ヲ裁可シ茲ニ之ヲ公布セシム

御名 御璽



明治三十九年一月二十二日

三三六

内閣總理大臣侯爵 西園寺公望
大藏大臣法學博士 阪谷芳郎

勅令第七號

明治三十年勅令第五十八號ハ統監府及理事廳ニ之ヲ準用ス

附則

本令ハ明治三十九年二月一日ヨリ之ヲ施行ス

參照

○在外公館ニ於テ會計規則ニ定メタル手續省略ノ件(明治三十年三月勅令第五十八號)

朕在外公館ニ於テ會計規則ニ定メタル手續ヲ省略スルノ件ヲ裁可シ茲ニ之ヲ公布セシム

第一條 公使館領事館及貿易事務館收入官吏ノ領收シタル現金ヲ金庫ニ拂込ムヘキ期限及收入報告調製ノ期限ハ每三箇月一回若ハ數回ト爲スコトヲ得

第二條 公使館領事館及貿易事務館出納官吏ノ仕拂ヒタル現金ノ計算書調製及其ノ證據書類送付ノ期限ハ外務大臣ニ於テ每三箇月一回若ハ數回ト爲スコトヲ得

第三條 公使館領事館及貿易事務館ニ於テ工事又ハ物件ノ賣買貸借ヲ爲スニ當リ隨意契約ニ依ルトキハ一口二千圓未満ニ限リ會計規則第八十二條ノ契約書ヲ省略スルコトヲ得

統監府訓令第二號

理事廳

統監府及理事廳物品會計規程左ノ通之ヲ定ム

明治三十九年三月三十日

統監侯爵 伊藤博文

統監府及理事廳物品會計規程

第一條 物品會計規則第十二條ニ依ル物品検査官吏ハ統監府ニ在リテハ總務長官理事廳ニ在リテハ理事官ニ於テ其ノ職員ノ一名ニ之ヲ命スルモノトス

第二條 検査官吏ハ毎年度末日ニ於テ現在品及出納ノ實況ヲ調査シ別紙書式ノ調書ニ通テ作製スヘシ

前項ノ調書ハ理事廳ニ在リテハ年度經過後一箇月以内ニ統監府ニ提出スヘシ
物品會計官吏交替シタル場合ニ於テハ其ノ検査官吏ハ事務引繼ノ日ニ於テ第一項ノ書式ニ準シ引繼ニ關スル調書ヲ作製スヘシ但シ年度末ニ至リ第一項ノ調書ニ前任物

三三七

品會計官吏署名ヲ爲シ且備考欄内ノ末位ニ前後主任官吏ノ管理期ヲ記入スルトキハ事務引繼ニ關スル調書ノ作製ヲ省略スルコトヲ得

第三條 購入物品ニシテ購買ノ際直ニ消費スルモノ又ハ公文簿冊電信符號等ハ物品會計官吏ノ管理外トス

第四條 調書ニハ同一名稱ノ物品ハ其ノ品質ノ異同ヲ問ハス之ヲ集合記載シ若シ附屬ノ物品アルモノハ摘要欄内ヘ其ノ名稱員數等ヲ記載スヘシ

第五條 物品中ノ年歴ヲ經テ使用ニ堪ヘサルモノ又ハ將來使用ノ用途ナキモノト雖尙多少ノ價格アリト認ムルモノハ其ノ品名數量購入年月日購入價格購入年月日價格等詳ナラスシテ從來其ノ評價ヲ付シタルモノハ其ノ評價等ヲ具シ統監府ニ在リテハ會計課長理事應ニ在リテハ理事官ヨリ統監ヘ經伺ノ上處分スヘシ

第六條 新ニ購入寄贈若ハ保管轉換毀損拂下等ノ爲増減ヲ生シタル物品アルトキハ調書中其ノ品名備考ニ事由及年月日ヲ詳記スヘシ賣拂ノ物品アルトキハ調書ニ經伺ノ年月日品名數量賣拂ノ代價年月日等ヲ詳記シタル會計課長又ハ理事官ノ證明書ヲ添付スヘシ

第七條 總テ調書ニハ物品會計規則第十三條ニ依リ検査官吏及物品會計官吏之ニ署名スヘシ但シ事故ニ依リ物品會計官吏自ラ検査ヲ受クルコト能ハサルトキハ總務長官又ハ理事官ノ特ニ命シタル立會人之ニ署名スヘシ

物品會計官吏ハ前項ニ依リ署名シタル調書ヲ以テ物品會計規則第十五條ノ計算書ニ代用シ統監ハ之ヲ下検査官吏ニ交付シ會計検査院ヘ送付セシムルモノトス

第八條 物品出納簿様式ハ物品會計官吏便宜之ヲ定メ保管物品ノ受拂及其ノ價格年月日等ヲ詳記スヘシ

第九條 下検査官吏ノ職務ハ總務長官之ヲ行ヒ物品出納ノ命令ハ統監府ニ在リテハ會計課長理事應ニ在リテハ理事官之ヲ發スルモノトス

附 則

第十條 本規程ハ明治三十八年度ヨリ之ヲ施行ス

(別紙書式)

明治何年度	政ハ何年度何月何日	何年度何月何日	何年度何月何日	何年度何月何日
物品調書	五	四	三	二
在 何 應				

凡例
 一 物品會計官吏交替ニ依リ一會計年度ヲ通セサルモノアルトキハ表題何年度ノ次ニ其ノ取扱ニ係ル期間ヲ記載スヘシ
 二 一年度内ニ物品會計官吏交替ノ場合ニ於テ規程第三項但書ヲ適用スルトキハ備考及署名ノ括弧内記載ノ例ニ依ル
 三 規程第七條ニ依リ立會人ニ於テ署名スルトキハ朱書記載ノ例ニ依ル
 四 用紙ハ厚質膠沙引美濃紙ヲ用ヒ左側ニ曲尺一寸ノ幅代ヲ明クヘシ
 五 總テ調書ハ改換檢核ヲ許サス若シ誤認脱字等ニテ修正ヲ要スルトキハ二線ヲ横畫シ主任官吏之ニ捺印スヘシ

品 目			元 入			
			越入	買入	保管 換	寄贈
名 稱	摘 要	單 位 呼 稱				
國 旗	「大小各種集合」	旗				
印	「官印、職印、共賞ノ異 同ヲ問ハス各種集合」	箇	5	2		
机	「大小圓角ヲ問ハス机 若クハ卓子ト稱スル モノ總テ集合」	脚				
棚	「書棚、衣服棚、食器 棚、戸棚等總テ集合」	箇				
窓 飾	「窓掛、戸帳、仕切幕 等集合」	組				
椅 子	「長椅子、櫛椅子、肘 付椅子、腰掛、足踏 等椅子ノ類總テ集 合」	内何脚椅子 覆附品 脚	80	0		
敷 物	「毛皮絨履、段通、マ ット等集合」	枚	15			
櫃 子 掛		箇				
額	「御寫眞額及繪得額共 集合」	箇				
鏡		内何箇懸付 箇				
燭 臺	「手燭、燭燭立、照付 燭臺共集合」	箇				
置クワン 大 點 火 器		箇				
時 計	「裝飾付置時計並時計 共」	箇				
花 瓶	「製作ノ如何ニ拘ハラ ズ集合」	箇				
日 本 貨 幣		箇				
鏡 燭 附 屬 品	「火除屏風網等モ此中 ニ集合」	箇				
書 籍	「書籍集合但シ一部數 冊ノモノハ其冊數ニ 因リ合計スヘシ」	冊	600	2		1
庭 丁	「料理用、食器用、菓 子用等ヲ問ハス總テ 集合」	箇				

三三

計	拂 出				現在 品 數	備 考
	亡 失 損	賣 拂	保 管 換	計		
7	1			1	6	二歳ハ何年何月買入、一歳ハ何年何 月買入ノ分使用中自然毀損ニ付何年 何月廢却
86		12		12	74	六脚ハ何處用トシテ何年何月買入十 二脚ハ何年何月買入ノ分年廢却經テ 汚損ニ付キ何年何月賣拂、附屬椅子 覆ノ内何箇ハ何年何月買入ノ分年廢 却經テ毀損ニ付何年何月廢却 二枚何處へ使用ノ分何年何月買入ノ 分年廢却經テ毀損ニ付何年何月廢却
15	2			2	13	「買入毀損等ノ事項多數ニシテ本欄 ニ詳細シ難キ 場合ハ別紙ニ記載ス ヘシ」
603		20		20	583	二冊ハ何年何月何書一部買入一冊ハ 何書何々ヨリ寄贈ニ付何年何月受入 二十冊ハ將來必要ノ目的之無モノニ 付何年何月賣拂

「」内ハ朱書トス

三三〇

品名	目	摘要	單位呼稱	元 入			
				越入	買入	保管換	寄贈
鉢	「料理用、食専用、菓子用等」間ハス總テ集合		箇				
匙	「同」上		箇				
盆	「銀製、木製」間ハス集合		枚				
鉢	「各種共」集合		箇				
皿	「同」上		枚	200			
茶 碗	「同」上		箇	100			
砂糖入		内砂糖糖拵	箇				
鹽入		何箇拵	箇				
酒 盞	「各種共」集合		箇				
水呑 罎子			箇				
薬 味 罎			箇				
胡 桃 罎			箇				
四 袂 被 服	「綿入、袴、單、上衣、股引、帶等」集合		箇	50		10	
巡 査 帶 具 品	「提灯、手結、呼子、櫛、扇、帶等」類集合		箇				

以上「内」ハ調査ニハ記載ナキモ注意ノ爲メ其例ヲ示シタルモノニ付示例以外ノ物品ト雖モ同一名稱ノ下ニ包括シ得ヘキモノハ適宜集合シテ差支ナシ又集合ノ爲メ却テ出納ニ便ナラズト認ムルモノアラハ是又便宜分割記載スルモ妨ナシ

計	拂 出				現在品數	備 考
	亡失損	賣拂	保管換	計		
200	5			5	195	五枚ハ宴會供用中毀損ニ付何年何月廢却
100	3			3	97	三箇ハ來客ニ供用中毀損ニ付何年何月廢却
60					60	十箇ハ綿入、上衣五枚、單股引五枚何箇ヨリ保管轉換ニ付何年何月受入
						何年何月ヨリ何年月日迄前任物品會計官更何某管理 年月何日ヨリ何年月日迄後任物品會計官更何某管理ス

「」内ハ未書トス

品目			元入			
			越入	買入	保管 費	寄贈
名	稱	摘要	單位 稱呼			

1111

計	拂出			現在	備考
	亡失 毀	賣拂	保管 費	計 品數	

1112

統監府訓令第五號

「レ」ノ内ハ朱書

明治何年度（或ハ何年月日ヨリ
何年月日ニ至ル）物品調査書面之通知送無之候也

明治何年何月何日

検査官吏
官 氏名印

物品會計官吏
（後任）官 氏名印

「立會人」
「官」 氏名印

物品會計官吏
（前任）官 氏名印

統 監 宛

統監府 理事廳

統監侯爵 伊藤 博文

統監府及理事廳諸收入取扱規程左ノ通定ム

明治三十九年四月二十七日

統監府及理事廳諸收入取扱規程

第一條 統監府及理事廳ノ諸收入ハ明治三十三年大藏省訓令第二十七號諸收入收納取扱規程ニ依ルノ外本規程ニ依リ取扱フヘシ

第二條 統監府及理事廳ノ諸收入ハ統監府ニ在リテハ總務長官理事廳ニ在リテハ理事官之ヲ徵收スヘシ

第三條 收入官吏ノ領收シタル現金ハ左ノ區分ニ依リ中央金庫京城派出所へ拂込ムヘシ

統監府收入官吏 毎月一回以上

理事廳收入官吏 毎三箇月一回以上

第四條 總務長官及理事官ハ毎三箇月一回徵收簿ニ依リ徵收報告書ヲ調製スヘシ
理事官ノ調製スル徵收報告書ハ參照書類ヲ添へ翌月十日迄ニ統監府ニ送付スヘシ

統監府訓令第一號

理事廳ニ於テ其ノ所管ニ係ル歳入歳出現金ノ出納ヲ取扱フ出納官吏及物品ノ出納ヲ取扱フ物品會計官吏ノ任命ハ自今辭令書ヲ用ヰサルヲ以テ特別ノ命令アル場合ヲ除クノ外左ノ通心得可シ

- 一 理事廳ニ於テハ理事官ヲ以テ物品會計官吏及出納官吏トス
- 一 理事官事故アルトキハ副理事官ヲ以テ之ニ充ツ
- 一 理事官及副理事官事故アルトキハ其ノ官ニ於テ屬又ハ通譯生ヲ以テ其ノ代理官ト任命スヘシ
- 一 出納官吏又ハ物品會計官吏交替ノ時ハ明治二十三年四月一日附大藏省令第五十四號ノ規定ニ據リ事務ノ引繼ヲ爲シ且必以速カニ其ノ事務授受ノ年月日ヲ前任官吏及後任官吏ノ連署ヲ以テ統監ニ申報ス可シ

明治三十九年二月十三日

統監侯爵 伊藤 博文

朕帝國議會ノ協贊ヲ經タル韓國ニ於テ帝國ノ經營スル鐵道ノ會計ニ關スル法律ヲ裁可シ茲ニ之ヲ公布セシム
御名 御璽

明治三十九年四月十日

内閣總理大臣侯爵 西園寺公望
大藏大臣法學博士 阪谷 芳郎
遞 信 大 臣 山縣伊三郎

法律第三十九號

帝國鐵道會計法及帝國鐵道用品資金會計法ハ韓國ニ於テ帝國ノ經營スル鐵道ニ之ヲ準用ス但シ其ノ用品資金ハ漸次増加シテ百萬圓トス

附 則

本法施行ノ期日ハ勅令ヲ以テ之ヲ定ム

朕帝國議會ノ協贊ヲ經タル帝國鐵道會計法ヲ裁可シ茲ニ之ヲ公布セシム
御名 御璽

明治三十九年四月十日

内閣總理大臣侯爵 西園寺公望
大藏大臣法學博士 阪谷 芳郎
遞 信 大 臣 山縣伊三郎

法律第三十七號

帝國鐵道會計法

- 第一條 帝國鐵道ノ事業ヲ經營スル爲從來出資シ及將來出資スル金額ヲ以テ資本ト爲シ特別ノ會計ヲ立テシム
- 前項ノ資本ハ本會計ノ負債トシ一般會計ニ對シ漸次償還スルモノトス但シ官設鐵道會計法第四條ニ依リ純益トシテ從來一般會計ノ歲入ニ編入シタル金額ハ利子ニ相當スル金額ヲ控除シタル殘額ヲ以テ負債ノ償還ニ充テタルモノト看做ス
- 第二條 本會計ハ之ヲ資本勘定及收益勘定ニ區分ス
- 第三條 資本勘定ハ帝國鐵道建設改良ノ爲一般會計ヨリ支出スル資金及所屬財產ノ賣拂代金ヲ以テ其ノ歲入トシ帝國鐵道ノ建設改良ニ要スル費用ヲ以テ其ノ歲出トス
- 第四條 收益勘定ハ營業上ノ諸收入及資本所屬物件ノ貸付料並帝國鐵道用品資金會計ノ過剩金ヲ以テ其ノ歲入トシ營業上ノ諸費用及資本所屬物件ノ維持修理並補充費ヲ以テ其ノ歲出トス
- 第五條 收益勘定ニ於テ歲入總額ヨリ歲出總額ヲ控除シタル金額ヲ益金トシ負債ノ利子ト負債消却金トニ區分シテ之ヲ一般會計ニ納付スヘシ
- 第六條 政府ハ毎年帝國鐵道資本勘定及收益勘定ノ歲入歲出豫算ヲ調製シ歲入歲出ノ總豫算ト共ニ帝國議會ニ提出スヘシ

- 第七條 資本勘定ニ屬スル毎年度豫算殘額ハ事業ノ完成ニ至ル迄順次之ヲ翌年度ニ繰越使用スルコトヲ得
- 第八條 收益勘定ノ歲出額ハ豫算定額内ニ於テ實際ノ歲入及第十條ニ依ル借入金ノ合計額ヲ超過スルコトヲ得ス
- 第九條 收益勘定ノ歲出豫算ニハ災害事變其ノ他豫期セサル歲出ノ不足ニ應スル爲豫備費ヲ設クルコトヲ得
- 第十條 收益勘定ノ歲出ヲ支辨スルニ當リ歲入不足ノ場合ニ於テハ一時一般會計ヨリ五十萬圓ヲ限リ借入ヲ爲スコトヲ得
- 前項借入金ハ當該年度内ニ之ヲ返還スヘシ
- 第十一條 資本勘定及收益勘定ハ帝國鐵道用品資金ヨリ物品ヲ購入スルトキハ前金拂ヲ爲スコトヲ得
- 第十二條 本會計ニ關シ必要ナル事項ハ本法ニ規定スルモノノ外勅令ヲ以テ之ヲ定ム

附則

本法施行ノ期日ハ勅令ヲ以テ之ヲ定ム

官設鐵道會計法ハ之ヲ廢止ス

朕帝國議會ノ協贊ヲ經タル帝國鐵道用品資金會計法ヲ裁可シ茲ニ之ヲ公布セシム

明治三十九年四月十日
法律第三十八號
以テ改正

帝國鐵道用品資金會計法(二十六年一月法律第二號)

- 第一條 鐵道用品ヲ購入貯藏及製作修理シ帝國鐵道運輸營業竝ニ建設事業ノ需用ニ應スル爲メ帝國鐵道用品資金ヲ置キ特別ノ會計ヲ立テシム
- 第二條 帝國鐵道用品資金ハ從來ノ官設鐵道用品資金二百五萬圓及官設鐵道會計ノ据置運轉資本二十萬圓ヲ以テ之ニ充テ鐵道國有法ニ依リ政府カ會社ヨリ買收スル鐵道用品ノ價額ト合シ漸次増加シテ五百萬圓トス
- 第三條 削除
- 第四條 帝國鐵道用品資金會計ニ屬スル諸品ノ賣拂價格ハ其ノ自然ノ損減歩合製作改製及修理費竝ニ其ノ附屬費用及購入ニ附隨スル諸費ヲ其ノ購入原價ニ加算シテ之ヲ定ムヘシ
- 第五條 帝國鐵道用品資金會計ノ決算上該資金額ニ過剩ヲ生シタルトキハ其ノ過剩金ヲ同年度ニ於ケル帝國鐵道收益勘定ノ歲入ニ編入スヘシ
- 第六條 政府ハ毎年帝國鐵道用品資金特別會計ノ歲入歲出豫算ヲ調製シ歲入歲出ノ總豫算ト俱ニ之ヲ帝國議會ニ提出スヘシ
- 第七條 帝國鐵道用品資金特別會計ノ收入支出ニ關スル規程ハ別ニ勅令ヲ以テ之ヲ定ム
- 第八條 本法ハ明治二十七年七月ヨリ施行ス

官設鐵道用品資金會計法中改正法律

附則

本法施行ノ期日ハ勅令ヲ以テ之ヲ定ム

朕韓國ニ於テ帝國ノ經營スル鐵道ノ會計ニ關スル件ヲ裁可シ茲ニ之ヲ公布セシム

明治三十九年六月二十一日

大藏大臣 阪谷 芳郎
逓信大臣 山縣伊三郎

勅令第五百五十九號

帝國鐵道及同用品資金會計規則ハ韓國ニ於テ帝國ノ經營スル鐵道ニ之ヲ準用ス

附則

本令ハ明治三十九年七月一日ヨリ之ヲ施行ス

勅令第五百五十八號

帝國鐵道及同用品資金會計規則

第一章 豫算

第一條 歲入歲出ノ豫定計算書ハ所管大臣之ヲ調製シ前年度八月三十一日迄ニ大藏大

臣ニ送付スヘシ

前項ノ豫定計算書ニハ前前年度ノ資産負債表及損益勘定表ヲ添附スヘシ

第二條 歳入歳出ノ豫定計算書ハ科目ヲ分テ歳入ノ性質歳出ノ用途ヲ明示スヘシ

第三條 歳入歳出ノ豫算ハ決定ノ後豫備費ヲ除キ所管大臣帝國鐵道事務ノ長官ニ命シテ之ヲ執行セシムヘシ但シ部局長ニ命シテ其ノ一部ヲ執行セシムルコトヲ得

前項ニ依リ歳出豫算ヲ執行セシメントスルトキハ仕拂豫算ヲ以テ之ヲ命スヘシ

第四條 第一豫備金ノ支出ハ所管大臣之ヲ執行シ其ノ計算書ヲ調製シ大藏大臣ニ通知シ大藏大臣ハ之ヲ會計検査院ニ通知スヘシ

第二豫備金ノ支出ニ關シテハ會計規則第十九條及第二十條ノ規定ヲ準用ス

第二章 收入支出

第五條 出納官吏ハ所管大臣ノ定ムル規程ニ依リ資本勘定、收益勘定及用品資金ニ屬スル歳入金歳出金並歳入歳出外現金ノ交互振替及繰替受拂ヲ爲スコトヲ得

前項出納官吏ノ事務ハ出納員ヲシテ之ヲ分掌セシムルコトヲ得

第六條 資本勘定ニ對シ一般會計ヨリ支出スル資金ハ帝國鐵道ノ出納官吏ヲ債主ト看做シ仕拂命令ヲ發スルコトヲ得

第七條 收益勘定ニ於テハ當該年度ノ收入濟歳入額及帝國鐵道會計法第十條ニ依ル借入金、用品資金ニ於テハ現金ノ持越高及當該年度ノ收入濟歳入額ヲ以テ各其ノ仕拂元

受高トシ歳出ヲ支出スルハ此ノ仕拂元受高ヲ超過スルコトヲ得ス

第八條 帝國鐵道事務ノ長官又ハ部局長ハ歳出ヲ支出スル爲金庫ニ向テ仕拂請求書ヲ發スヘシ

第九條 仕拂請求書ノ發行及其ノ執行ニ關シテハ第十條ニ依リ特ニ定ムルモノヲ除クノ外會計規則第四章第一款及第二款ノ規定ヲ準用ス

第十條 歳入金歳出金歳入歳出外現金ノ出納、其ノ交互振替並繰替受拂及帝國鐵道會計法第十條ニ依ル借入金ノ取扱ニ關スル手續ハ所管大臣大藏大臣ト協議シテコレヲ定ム

第十一條 帝國鐵道會計法第七條ニ依ル豫算殘額ノ繰越ニ關シテハ會計規則第六章第一款ノ規定ヲ準用ス

第十二條 毎年度所屬歳入歳出金ヲ出納スルハ翌年度五月三十一日限トス

第十三條 毎年度出納ノ完結迄ニ收入又ハ支出ヲ了セサルモノハ現ニ其ノ收支ヲ爲シタル年度ノ歳入又ハ歳出トス

第十四條 歳入ヲ徵收スル官吏ハ毎月徵收報告書ヲ調製シ参照書類ヲ添ヘ之ヲ帝國鐵道事務ノ長官ニ送付スヘシ

帝國鐵道事務ノ長官ハ前項ノ徵收報告書ニ依リ毎月徵收總報告書ヲ調製シ参照書類ヲ添ヘ所管大臣ヲ經テ之ヲ大藏大臣ニ送付スヘシ



第十五條 金庫出納役ハ毎月仕拂請求書受領濟報告書ヲ調製シ其ノ翌月中ニ之ヲ大藏大臣ニ送付スヘシ

第三章 決算

第十六條 歳入歳出ノ決定計算書ハ所管大臣之ヲ調製シ翌年度八月三十一日迄ニ大藏大臣ニ送付スヘシ

第十七條 帝國鐵道事務ノ長官又ハ部局長ハ會計検査院ニ證明ノ爲毎月徴收計算書及支出計算書ヲ調製シ證書類ヲ添ヘ所管大臣ヲ經テ之ヲ會計検査院ニ送付スヘシ

第十八條 出納官吏及出納員ハ會計検査院ノ検査判決ヲ受クル爲毎月現金出納計算書ヲ調製シ所管大臣ノ定ムル區別ニ依リ帝國鐵道事務ノ長官又ハ部局長ニ送付シ帝國鐵道事務ノ長官又ハ部局長ハ其ノ下検査ヲ執行シ下検査書ヲ添ヘ之ヲ會計検査院ニ送付スヘシ但シ出納員ノ出納計算ハ所屬出納官吏ノ出納計算ニ併算證明スルコトヲ得

第四章 資本

第十九條 資本勘定ニ關スル資本ヲ分テ左ノ三種トス

- 未還資本
- 既還資本
- 特設資本

一般會計ニ對シ未タ債務ヲ償還セサルモノヲ未還資本トシ既ニ債務ヲ還了シタルモノヲ既還資本トシ當初ヨリ債務ヲ負擔セサルモノヲ特設資本トス

第二十條 帝國鐵道ノ建設改良並補充工事ノ爲支出シタル金額鐵道國有法ニ依ル鐵道ノ買收價格及譲受ケ若ハ寄附ヲ受ケタル物件ノ見積價格ハ之ヲ固定財産トシ現金其ノ他精算未済ニ屬スルモノハ之ヲ流動財産トス

第二十一條 毎年度末ニ於テ資本勘定ニ屬スル歳入ノ收入濟額ハ之ヲ資本ニ編入シ歳出ノ支出濟額ハ之ヲ固定財産ニ編入スヘシ但シ前拂金ニ屬スルモノハ精算ノ際其ノ手續ヲ爲スヘシ

第五章 資産負債及損益勘定

第二十二條 資本勘定ニ屬スル資産及負債ハ左ノ如シ

資産ノ部		負債ノ部	
一 現金	二 前拂金	一 未還資本	二 既還資本
三 固定財産	四 鐵道建設及改良費	三 特設資本	四 資金收入
		五 不用物件賣拂代及附屬雜收入	



第二十三條 用品資金ニ屬スル資産及負債ハ左ノ如シ

資産ノ部

負債ノ部

一 現金

一 資金

二 貯藏物品

二 前受金

三 工場勘定

三 利益

四 損失

第二十四條 收益勘定ニ屬スル總損失及總利益ハ左ノ如シ

總損失ノ部

總利益ノ部

一 鐵道作業費

一 鐵道作業收入

二 用品資金ニ屬スル總損失及總利益ハ左ノ如シ

二 用品資金益金繰入

總損失ノ部

總利益ノ部

一 鐵道用品費

一 鐵道用品收入

二 物品價格現在高前年度末ニ比シ本年度末ノ方増末ノ方減

二 物品價格現在高前年度末ニ比シ本年度末ノ方増末ノ方減

三 前受金前年度末ニ比シ本年度末ノ方増

三 前受金前年度末ニ比シ本年度末ノ方増

第二十六條 前四條ニ掲クル種目ノ増減又ハ變更ヲ要スルトキハ所管大臣大藏大臣ト協議シテ之ヲ定ム

第六章 工事ノ請負及物件ノ賣買貸借

第二十七條 左ノ場合ニ於テハ所管大臣ノ定ムル所ニ從ヒ隨意契約ニ依ルコトヲ得

一 土工橋梁、隧道、軌道、停車場倉庫及機械工場ニ關スル工事ヲ請負ニ付スルトキ

二 鐵道事業上必要トスル諸材料、車輛器具、機械、機械運轉用品及被服ヲ購入スルトキ

第二十八條 工事ノ請負及物件ノ賣買貸借ノ手續ニ關シテハ會計規則第七章ノ規定ヲ準用ス

第七章 帳簿

第二十九條 大藏省ハ資本勘定、收益勘定及用品資金ニ屬スル主計簿ヲ備ヘ歳入ノ豫算額、確定額、收入濟額、不納缺損額、收入未濟額、歳出ノ豫算額、豫算決定後増加額、仕拂元受高、支出濟額、翌年度繰越額、殘額ヲ登記スヘシ

第三十條 帝國鐵道ハ資本勘定、收益勘定及用品資金ニ屬スル日記簿、原簿及補助簿ヲ備ヘ各會計ニ關スル一切ノ計算ヲ登記スヘシ

第三十一條 歳入ヲ徵收スル官吏ハ徵收簿ヲ備ヘ歳入ノ確定額、收入濟額、不納缺損額、收入未濟額ヲ登記スヘシ

第三十二條 金庫出納役ハ資本勘定、收益勘定及用品資金ニ屬スル支出簿並收益勘定及

用品資金ニ屬スル仕拂元受高差引簿ヲ備ヘ支出簿ニハ歳出ノ豫算額仕拂請求書受領
濟額ヲ登記シ仕拂元受高差引簿ニハ仕拂元受高仕拂請求書受領濟額仕拂額ヲ登記ス
ヘシ

第三十三條 出納官吏ハ現金出納簿ヲ備ヘ現金ノ出納ヲ登記スヘシ
第八章 雜則

第三十四條 本令ニ依リ調製スヘキ諸書類帳簿ニ關スル規程及様式ニ付テハ會計規則
第二百二十條乃至第二百二十二條ノ規定ヲ準用ス

第三十五條 本令ニ規定セサルモノニ付テハ會計規則ノ規定ニ依ル
附則

本令ハ明治四十年度ヨリ之ヲ施行ス
官設鐵道用品資金會計規則ハ之ヲ廢止ス

朕帝國議會ノ協贊ヲ經タル鐵道國有法及京釜鐵道買收法ニ依リ買收シタル鐵道ノ出納
官吏ニ關スル法律ヲ裁可シ茲ニ之ヲ公布セシム

御名 御璽
明治三十九年四月十日
内閣總理大臣侯爵 西園寺公望

大藏大臣法學博士 阪谷 芳郎
遞 信 大 臣 山縣伊三郎

法律第四十號
鐵道國有法及京釜鐵道買收法ニ依リ買收シタル鐵道ノ出納官吏ハ當分ノ内雇員ヲ以テ
之ニ充ツルコトヲ得

朕帝國議會ノ協贊ヲ經タル京釜鐵道買收法ヲ裁可シ茲ニ之ヲ公布セシム
御名 御璽

内閣總理大臣兼外務大臣侯爵 西園寺公望
陸 軍 大 臣 寺内 正毅
大藏大臣法學博士 阪谷 芳郎
遞 信 大 臣 山縣伊三郎

法律第十八號
京釜鐵道買收法
第一條 政府ハ本法ノ規定ニ依リ明治三十九年ニ於テ京釜鐵道株式會社所屬ノ鐵道ヲ
買收スヘシ

買收ノ期日ハ政府ニ於テ之ヲ指定ス

第二條 政府ハ買收ノ日ニ於テ會社ノ現ニ有スル權利義務ヲ承繼ス但シ會社ノ株主ニ對スル權利義務並收益勘定積立金勘定及雜勘定ニ屬スルモノハ此ノ限ニ在ラス

第三條 買收價額ハ左ニ掲クルモノトス

- 一 拂込株金ノ六分ニ相當スル金額ヲ二十倍シタル金額
- 二 京仁線ニ於ケル明治三十五年後半期乃至明治三十八年前半期ノ六營業年度間ニ於ケル建設費ニ對スル益金ノ平均割合ヲ買收ノ日ニ於ケル建設費ニ乗シタル額ヲ二十倍シタル金額

前項第二號ニ於テ益金ト稱スルハ營業收入ヨリ營業費及收益勘定以外ノ諸勘定ヨリ生シタル利息ヲ控除シタルモノヲ謂ヒ益金ノ平均割合ト稱スルハ明治三十五年後半期乃至明治三十八年前半期ノ每營業年度ニ於ケル建設費合計ヲ以テ同期間ニ於ケル益金ノ合計ヲ除シタルモノノ二倍ヲ謂フ

第四條 會社ニ於テ填補スヘキ社債發行ノ差損金ハ會社ノ負擔トス

第五條 左ニ掲クル金額ハ時價ニ依リ公債券面金額ニ換算シ買收價額ヨリ之ヲ控除ス

- 一 京仁線へ線替使用シタル金額
 - 二 京仁線ノ債務ニシテ政府へ返還スヘキ金額
- 前項第二號ノ金額ハ買收ノ日ヲ以テ年五分ノ單利引法ニ依リテ之ヲ算定ス

第六條 會社カ鐵道及附屬物件ノ補修ヲ爲ササル場合ニ於テハ其ノ補修ニ要スル金額ハ前條第一項ノ例ニ依リ買收價額ヨリ之ヲ控除ス

第七條 權利義務ノ承繼ニ關シ又ハ計算ニ關シ會社ニ於テ異議アルトキハ政府ハ審査委員ヲシテ決定ヲ爲サシムヘシ

審査委員ノ決定ハ終局トス

第八條 審査委員ニ關スル規定ハ勅令ヲ以テ之ヲ定ム

第九條 買收ノ執行ハ審査委員ノ審査中ト雖之ヲ停止セス

第十條 會社カ買收ニ因リテ解散シタルトキハ主務大臣ハ解散ノ登記ヲ登記所ニ囑託スヘシ

第十一條 買收代價ハ買收ノ日ヨリ二箇年以内ニ於テ券面金額ニ依リ五分利付公債證書ヲ以テ之ヲ交付ス但シ五十圓未満ノ端數ハ之ヲ五十圓トス

第十二條 會社殘餘財産ノ分配ハ前項公債證書ヲ以テス

第十三條 政府ハ買收ノ日ヨリ公債證書交付ノ日ニ至ル迄買收價額ニ對シ一箇年百分ノ五ノ割合ニ相當スル金額ヲ從前ノ決算期毎ニ會社ニ交付スヘシ

第十四條 前項ニ依リ交付シタル金額ハ清算中ト雖之ヲ株主ニ相當スルコトヲ得

第十五條 政府ハ買收ノ執行ニ必要ナル額ヲ限度トシ公債ヲ發行ス

第十六條 政府ハ前條ニ依リ發行シタル公債及第二條ニ依リ承繼シタル債務ノ整理ニ

必要スル額ヲ限度トシ公債ヲ發行スルコトヲ得

前項ノ場合ニ於テ利率募集ノ方法規約據置年限及償還年限ハ命令ヲ以テ之ヲ定ム

第十四條 前二條ノ公債ニ關シテハ本法ニ別段ノ規定アルモノヲ除クノ外整理公債條例ヲ適用ス

第十五條 第五條ニ規定シタル公債時價ハ買收期日前六箇月間ニ於ケル帝國五分利公債ノ平均相場ニ依ル

前項平均相場ハ日本銀行ノ證明ニ依リ政府之ヲ定ム

統監府訓令第十二號

統監府鐵道管理局出納官吏及出納員任命規程左ノ通定ム

明治三十九年七月一日

統監侯爵 伊藤博文

第一條 統監府鐵道管理局ニ左ノ通出納官吏及出納員ヲ置ク

一 總務部ニ主任出納官吏出納員及主任物品會計官吏

二 各驛ニ分任出納官吏分任乘車券類會計官吏及出納員

前記ノ外必要アルトキハ臨時出納官吏及出納員ヲ置クコトヲ得

第二條 各驛ノ驛長ハ分任出納官吏及分任乘車券類會計官吏トス

主任出納官吏及分任出納官吏ニ屬シテ現金出納ノ職務ヲ執ル者ハ總テ出納員トス

第三條 前條ニ依ル者ノ外出納官吏及其ノ代理官ハ統監府鐵道管理局局長官特ニ之ヲ命

免ス

第四條 分任出納官吏ハ主任出納官吏二名以上ヲ置ク場合ニハ其ノ主管區域ニ從ヒ各

當該主任出納官吏ノ所屬トス

分任乘車券類會計官吏ハ主任物品會計官吏ノ所屬トス但シ主任物品會計官吏二名以

上ヲ置ク場合ニハ前項ニ準ス

第五條 會計規則第百條物品會計規則第十五條第二項但書ノ計算書調製官吏會計規則

第九十二條及物品會計規則第十三條ノ立會官吏ハ統監府鐵道管理局局長官之ヲ命免ス

出納員ニ關スル會計規則第九十二條ノ立會員ハ主管部長又ハ其ノ委任シタル官吏之

ヲ命ス

第六條 出納官吏死亡其ノ他ノ事故ニ依リ後任者又ハ代理官若ハ會計規則第九十二條

及物品會計規則第十三條立會官吏ノ任命ヲ要スル場合ニ於テ第三條又ハ第五條第一

項ニ依ルノ逸ナキトキハ主管部長之ヲ命シ其ノ旨統監府鐵道管理局局長官ニ報告スヘ

第七條 本規程ハ發布ノ日ヨリ之ヲ施行ス

統監府令第十八號

明治三十九年六月遞信省令第三十三號帝國鐵道官署現金受拂規則ハ統監府鐵道管理局ニ之ヲ準用ス
本則ハ發布ノ日ヨリ之ヲ施行ス

明治三十九年七月一日

統監侯爵 伊藤 博文

朕明治三十三年勅令第四百八號明治三十六年勅令第二十三號及遞信官署經費渡切規則ヲ統監府遞信官署ニ準用スルノ件ヲ裁可シ茲ニ之ヲ公布セシム

御名 御璽

明治三十八年十二月二十日

內閣總理大臣伯爵 桂 太郎
大藏大臣男爵 曾禰 荒助

勅令第二百八十號

明治三十三年勅令第四百八號明治三十六年勅令第二十三號及遞信官署經費渡切規則ハ統監府遞信官署ニ之ヲ準用ス

附 則

本令ハ明治三十九年一月十日ヨリ之ヲ施行ス

○官設鐵道、郵便、電信、電話官署出納員現金出納ニ關スル件

(明治三十三年十一月勅令第四百八號)

- 朕官設鐵道、郵便、電信、電話官署出納員現金出納ニ關スル件ヲ裁可シ茲ニ之ヲ公布セシム
- 第一條 明治三十三年法律第五十號ニ依リ官設鐵道、郵便、電信、電話官署ニ於テ其ノ事務員ニ現金出納ヲ分掌セシムルトキハ主任出納官吏若ハ分任出納官吏ノ所屬出納員トシテ之ヲ取扱ハシムヘシ
- 第二條 出納員ノ領收シタル現金ハ之ヲ所屬出納官吏ニ拂込ムヘシ
- 第三條 出納員ノ出納事務ニ要スル帳簿及様式ハ遞信大臣之ヲ定ム
- 第四條 出納員ハ其ノ現金出納ニ關シ遞信大臣ノ指揮監督ヲ受ク
- 第五條 出納員ノ身元保證金及之ニ關スル規定ハ遞信大臣之ヲ定ム
- 第六條 本令中遞信大臣ニ屬スル職權ハ臺灣ニ在リテハ臺灣總督之ヲ行フ

○郵便、電信、電話官署ノ現金受拂ニ關スル件(明治三十六年三月勅令第二十三號)

朕郵便電信電話官署ノ現金受拂ニ關スル件ヲ裁可シ茲ニ之ヲ公布セシム
郵便電信電話官署ノ出納官吏ハ歲入金歳出金並歳入歳出外現金ノ交互振替及繰替受拂
ヲ爲スコトヲ得其ノ取扱ニ關スル規程ハ逡信大臣大藏大臣ト協議シテ之ヲ定ム

附 則

本令ハ明治三十六年四月一日ヨリ之ヲ施行ス

○通信官署經費渡切規則(明治三十八年三月勅令第六十二號)

朕通信官署經費渡切規則ヲ裁可シ茲ニ之ヲ公布セシム

通信官署經費渡切規則

第一條 逡信大臣ハ其ノ特ニ指定シタル通信官署ニ限リ經費ノ全部又ハ一部ノ渡切ヲ
以テ當該局所長ニ交付スルコトヲ得其ノ歳出科目ノ區分ハ大藏大臣ト協議シテ之ヲ

定ム

第二條 渡切經費ハ年額ニ依リ月割額ヲ定メ毎月之ヲ交付ス但シ特殊ノ事由又ハ土地
ノ狀況ニ依リ必要ト認ムルトキハ一時ニ數月分ヲ交付スルコトヲ得

附 則

本令ハ明治三十八年度ヨリ之ヲ施行ス

統監府告示第二十號

左ニ指定スル統監府通信官署ノ經費ハ明治三十八年勅令第二百八十號及通信官署經費
渡切規則ニ依リ明治三十九年度分ヨリ渡切ヲ以テ其ノ經費ノ全部又ハ一部ヲ當該局所
長ニ交付ス

明治三十九年四月十日

統監侯爵 伊藤 博文

郵便 局 京城、仁川、釜山、木浦、群山、平壤、義州、元山、城津郵便局ノ各本局ヲ除ク

郵便局出張所

以上ノ通信官署ニ對シテハ明治三十九年一月統監府令第三號ニ依リ明治三十八年
四月逡信省令第三十號通信官署經費渡切規則施行細則第一條第一號乃至第七號第
十一號乃至第十三號ノ經費ヲ交付ス

郵便 所

郵便電信受取所

郵便受取所

電信受取所
臨時郵遞所
以上ノ通信官署ニ對シテハ明治三十九年統監府令第三號ニ依リ明治三十八年四月
遞信省令第三十號通信官署經費渡切規則施行細則第一條第八號又ハ第八條乃至第
十號ノ經費ヲ交付ス

學 事

○在外指定學校職員退隱料及遺族扶助料法(明治三十八年三月法律第六十四號)

朕帝國議會ノ協贊ヲ經タル在外指定學校職員限隱料及遺族扶助料法ヲ裁可シ茲ニ之ヲ公布セシム

(總理外務文部大臣副署)

在外指定學校職員退隱料及遺族扶助料法

第一條 本法ニ於テ在外指定學校ト稱スルハ在外國本邦人ノ爲ニ設置シタル學校ニシテ外務大臣及文部大臣ノ指定シタルモノヲ謂フ

第二條 府縣立師範學校長俸給並公立學校職員退隱料及遺族扶助料法ハ第一條第八條第十條第二項第四項第十六條第十七條第一項第二十條及第二十一條ヲ除クノ外在外

指定學校ノ職員及其ノ遺族ニ關シ之ヲ準用ス但シ同法ニ規定スル府縣知事ノ職務ハ領事官之ヲ行フ

第三條 市町村立小學校教員退隱料及遺族扶助料法、府縣立師範學校長俸給並公立學校職員退隱料及遺族扶助料法、明治二十九年法律第十三號、明治三十三年法律第七十七號又ハ本法ニ依リ退隱料ヲ受クル者在在外指定學校ノ職員トナリ退職現時ノ俸給額ト同額以上ノ俸給ヲ受クルトキハ其ノ間退隱料ノ支給ヲ停止ス

第四條 在外指定學校ノ職員左ノ各號ノ一ニ該當スルトキハ退隱料ヲ受クル資格ヲ失フ

- 一 年齡六十歲ニ至ラスシテ自己ノ便宜ニ因リ退職シタルトキ
- 二 服務上ノ義務ニ違背シ若ハ服務ヲ怠リ又ハ體面ヲ汚辱スルノ所爲アリタル爲其ノ職ヲ解カレタルトキ
- 三 教員免許狀褫奪ノ處分ヲ受ケタルトキ
- 四 禁錮以上ノ刑ニ處セラレタルトキ
- 五 信用若ハ風俗ヲ害スル罪ヲ犯シ罰金ノ刑ニ處セラレ又ハ監視ニ付セラレタルトキ
- 六 破産若ハ家資分散ノ宣告ヲ受ケタルトキ

第五條 本法ニ依リ退職料ヲ受クル者及前條各號ノ一ニ該當スル者ニハ退職給與金ヲ給セス

第六條 明治二十九年法律第十三號ハ第一條第三條第四條及第五條ヲ除クノ外在外指定學校ノ職員ニ關シ之ヲ準用ス

在外指定學校ノ職員ノ在職年月數ト公立學校ノ學校長、正教員、舍監及書記ノ在職年月數トハ退職料扶助料及扶助金ノ支給ニ關シ相互通算ス

第七條 本法ニ依リ支給スヘキ退職料、退職給與金、扶助料及扶助金並其ノ支給ニ關スル費用ハ國庫ノ負擔トス

附則

本法ハ明治三十八年四月一日ヨリ之ヲ施行ス

○在外指定學校職員退職料及遺族扶助料法ニ於ケル學校職員ノ

資格及在職年數算定方等(明治三十八年十一月勅令第二百二十九號)

第一條 在外指定學校職員退職料及遺族扶助料法ニ於テ職員ト稱スルハ學校長、教員、舍監及書記トス
在外指定學校中小學校若ハ實業補習學校ノ學科ヲ授クル學校又ハ之ニ準スヘキ學校

ニ在リテハ訓導ヲ正教員、准訓導ヲ准教員トシ、其ノ他ノ學校ニ在リテハ教諭、助教諭ヲ正教員、其ノ他ノ教員ヲ准教員トス

第二條 在外指定學校職員ノ在職年數ハ就職ノ月ヨリ起算シ、退職ノ月ヲ以テ終トス

第三條 左ニ掲クル年數及月數ハ左職年數ヨリ除算スヘシ
一 在外指定學校職員退職料及遺族扶助料法第四條各號ノ一ニ該當シタル者再就職シタルトキハ其ノ前在職ノ年數及月數

二 恩給又ハ退職料ヲ受クヘキ職ニ在ル者ニシテ在外指定學校職員ヲ兼スルトキハ其ノ兼職中ノ年數及月數

第四條 在外指定學校ノ廢止又ハ指定取消ノ際其ノ學校職員タル者即日他ノ在外指定學校又ハ公立學校ノ職員ニ採用セラレタルトキハ勤績者ト看做ス

第五條 明治二十五年勅令第三十二號ハ在外指定學校職員退職料及遺族扶助料ノ支給ニ關シ之ヲ準用ス

附則

本令ハ發布ノ日ヨリ之ヲ施行ス

○在外指定學校職員ノ名稱待遇及任用解職ニ關スル件

(明治三十八年十一月勅令第二百三十號)

第一條 在外指定學校中小學校若ハ實業補習學校ノ學科ヲ授クル學校又ハ之ニ準スヘキ學校ニハ左ノ職員ヲ置ク

學校長

訓導

准訓導

前項以外ノ在外指定學校ニハ左ノ職員ヲ置ク

學校長

教諭

助教諭

合監

書記

在外指定學校ニ於テ必要アルトキハ職員トシテ前二項ニ掲ケタルモノ以外ノ教員ヲ置クコトヲ得

第二條 居留民團ノ設立ニ係ル在外指定學校ノ學校長教諭助教諭訓導合監及書記ハ判任文官ト同一ノ待遇ヲ受ク但シ前條第二項ノ學校長及教諭三名以内ハ特ニ奏任文官ト同一ノ待遇ヲ受ケシムルコトアルヘシ

第三條 奏任文官ト同一ノ待遇ヲ受クル職員ノ任免ハ外務大臣及文部大臣之ヲ奏薦シ内閣總理大臣之ヲ宣行シ判任文官ト同一ノ待遇ヲ受クル職員ノ任免ハ所管領事官之ヲ專行ス

第四條 明治二十五年勅令第三十九號ハ文官ト同一ノ待遇ヲ受クル在外指定學校職員ニ關シ之ヲ準用ス

第五條 本令ニ規定スルモノノ外在外指定學校職員ノ懲戒其ノ他進退ニ關スル規程ハ外務大臣及文部大臣之ヲ定ム但シ奏任文官ト同一ノ待遇ヲ受クル職員ノ懲戒ニハ文官懲戒令中高等官ニ關スル規定ヲ準用ス

附 則

本令ハ發布ノ日ヨリ之ヲ施行ス

○在外指定學校ニ關スル規程(明治三十八年十一月)

文部省令第二十號

第一條 在外國本邦人ノ爲ニ設置シタル學校ニシテ在外指定學校職員退隱料及遺族扶助料法第一條ニ關シ指定ヲ受ケントスルトキハ學校ノ設立者若ハ其ノ代表者ニ於テ

左ノ事項ヲ具シ外務文部兩大臣ニ申請スヘシ

一 學校ノ名稱

- 二 學校ノ沿革
 - 三 學則
 - 四 職員ノ氏名及其ノ履歷書
 - 五 現在生徒學年別及學級別人員
 - 六 校地校舍及附屬舍等ノ平面圖
 - 七 學校經費ニ關スル收入支出豫算
- 前項第一號第三號ノ變更ハ外務文部兩大臣ノ認可ヲ受クヘシ
- 第二條 學制ニ規定スヘキ事項概ネ左ノ如シ
 - 一 修業年限、學年、學期、休日ニ關スル事項
 - 二 學科課程、教授時數ニ關スル事項
 - 三 生徒ノ入學、退學、課程ノ修了及卒業ノ認定ニ關スル事項
 - 四 授業料、入學、退學、課程ノ修了及卒業ノ認定ニ關スル事項
 - 五 寄宿舍ヲ設クルトキハ之ニ關スル事項
 - 第三條 第一條ノ申請ニ基キ外務文部兩大臣ニ於テ指定ヲ爲スヘキ學校ハ其ノ管理及維持ノ方法確實ニシテ所定ノ學科ヲ教授スルニ足ルヘキ相當ノ教員及設備ヲ具フルモノニ限ル
 - 第四條 第一條ニ依リ指定セラレタル學校ヲ廢止セントスルトキハ其ノ事由並生徒ノ

- 處分方法ヲ具シ外務文部兩大臣ノ認可ヲ受クヘシ
- 第五條 小學校ノ教科ヲ授クル在外指定學校ノ訓導ニハ小學校ノ正教員タルヲ得ヘキ免許狀ヲ有スル者ヲ、准訓導ニハ小學校ノ准教員タルヲ得ヘキ免許狀ヲ有スル者ヲ採用スヘシ
- 學校長ヲ採用スルトキハ小學校ノ本科正教員タルヲ得ヘキ免許狀ヲ有スル者タルヘシ
- 第六條 中學校、高等女學校ノ教科ヲ授クル在外指定學校ノ教諭、助教諭ニハ中學校ノ教員免許狀又ハ高等女學校ノ教員免許狀ヲ有スル者ヲ採用スヘシ但シ高等女學校ノ教科ヲ授クル學校ニ於テハ第二學年以下ノ教授ヲ擔任セシムル爲小學校本科正教員タルヲ得ヘキ免許狀ヲ有スル者ヲ採用スルコトヲ得
- 第七條 左ノ各號ノ一ニ該當スル者ハ何等ノ名稱ヲ以テスルモ在外指定學校ノ職員ニ採用スルコトヲ得ス
 - 一 禁錮以上ノ刑ニ處セラレタル者但シ國事犯ニシテ復權シタル者ハ此ノ限ニアラス
 - 二 破産若ハ家資分散ノ宣告ヲ受ケ復權セサル者又ハ身代限りノ處分ヲ受ケ債務ノ辨償ヲ終ヘサルモノ
 - 三 懲戒ニ依リ免官若ハ免職ニ處セラレタル後二箇年ヲ經過セサル者

四 教員免許狀褫奪ノ處分ヲ受ケ二箇年ヲ經過セサル者
五 明治二十九年法律第八十號ニ依リ在留禁止ノ處分ヲ受ケタル者ニシテ解禁後二箇年ヲ經過セサル者

六 性行不良ト認ムヘキ者
第八條 在外指定學校職員ニシテ左ノ各號ノ一ニ該當スルトキハ當然其ノ職ヲ解カレタルモノトス

一 教員免許狀褫奪ノ處分ヲ受ケタルトキ
二 禁錮以上ノ刑ニ處セラレタルトキ
三 信用若ハ風俗ヲ害スル罪ヲ犯シ罰金ノ刑ニ處セラレ又ハ監視ニ付セラレタルトキ

四 破産若ハ家資分散ノ宣告ヲ受ケタルトキ
第九條 居留民團ノ設立ニ係ルモノヲ除ク外在外指定學校ノ職員ノ採用解職、増俸、減俸其ノ他ノ進退ヲ爲スニハ學校ノ設立者又ハ其ノ代表者ニ於テ所管領事官ノ認可ヲ受クヘシ但シ第十九條ノ命令ニ基キ解職スル場合ハ此ノ限ニアラス

第十條 居留民團ノ設立ニ係ル在外指定學校ノ學校長、教諭、助教諭、訓導、舍監及書記ニシテ左ノ各號ノ一ニ該當スルトキハ所管領事官ハ之ニ休職ヲ命スルコトヲ得但シ奏任文官ト同一ノ待遇ヲ受クル者ニ就キテハ外務文部兩大臣ノ指揮ヲ受クヘシ

一 學校編制ノ變更事務ノ伸縮等ニ依リ其ノ人ヲ要セサルトキ

二 傷病若ハ疫病ニ罹リ職務ヲ行フニ妨ケアルトキ

三 刑事事件ニ關シ告訴若ハ告發セラレタルトキ
第十一條 居留民團ノ設立ニ係ル在外指定學校ノ學校長、教諭、助教諭、訓導、舍監及書記ニシテ戰時又ハ事變ニ際シ陸海軍ニ召集セラレタルトキハ當然休職者トス

第十二條 休職ノ期間ハ第十條第一號及第二號ノ場合ニ在リテハ一箇年トシ同條第三號ノ場合ニ在リテハ其ノ事件ノ裁判所ニ繫屬中トシ第十一條ノ場合ニ在リテハ其ノ事故止ミタル後向三箇月トス
休職ノ期間滿テタルトキハ當然退職者トス

第十三條 休職者ハ職務ニ從事セス及俸給ヲ減セラレ又ハ全ク之ヲ受ケサルノ外總テ本職者ト異ルコトナシ

第十四條 居留民團ノ設立ニ係ル在外指定學校ノ職員ニシテ服務上ノ義務ニ違背シ若ハ職務ヲ怠リタルトキ又ハ職務ノ内外ヲ問ハス體面ヲ汚辱スルノ行爲アリタルトキハ所管領事官ハ懲戒處分ヲ行フ其處分ハ譴責、減俸及免職トス

第十五條 懲戒ヲ行フヘキ事件刑事裁判所ニ繫屬スル間ハ同一事件ニ關シ懲戒處分ヲ行フコトヲ得ス

第十六條 居留民團ノ設立ニ係ル在外指定學校職員ニ對シ懲戒處分ヲ行フトキハ本人

ニ處分書ヲ交付スヘシ

第十七條 減俸ハ一箇月以上一箇年以下俸給月額三分ノ一以下ヲ減ス

第十八條 第十四條乃至第十七條ノ規定ハ奏任文官ト同一ノ待遇ヲ受クル在外指定學

校ノ職員ニハ之ヲ適用セス

第十九條 第十四條規定以外ノ在外指定學校ノ職員ニシテ同條ニ該當セル行爲アリト

認メタルトキハ所管領事官ハ學校ノ設立者又ハ其ノ代表者ニ對シ其ノ解職ヲ命スル
コトヲ得

第二十條 領事官ハ第十四條又ハ前條ニ依リ免職又ハ解職セラレタル者アルトキハ其

ノ氏名職名及事由ヲ具シ外務文部兩大臣ニ報告スヘシ但シ免職又ハ解職セラレタル

者ニシテ教員免許狀ヲ有スルモノナルトキハ其ノ免許狀ノ寫ヲ添付スヘシ

第二十一條 在外指定學校職員ノ職務並服務及俸給ニ關スル規程ハ所管領事官之ヲ定

メ外務文部兩大臣ニ報告スヘシ

第二十二條 在外指定學校職員ノ旅費其ノ他諸給與ニ關スル規程ハ學校ノ設立者若ハ

其ノ代表者之ヲ定メ所管領事官ニ報告スヘシ

第二十三條 在外指定學校ハ居留民團法ニ依ル監督ノ外所管領事官及外務文部兩大臣

ノ監督ヲ受クヘキモノトス

第二十四條 在外指定學校ニシテ第三條ノ要件ヲ失ヒ又ハ學校ノ設立者若ハ其ノ代表

者ニ於テ外務文部兩大臣又ハ所管領事官ノ爲ス命令ニ違背スルトキハ其ノ指定ヲ取
消スコトアルヘシ

第二十五條 本令ニ依リ學校ノ設立者若ハ其ノ代表者ヨリ外務文部兩大臣ニ提出スヘ

キ書類ハ總テ所管領事官ヲ經由スヘシ

附 則

本令ハ發布ノ日ヨリ之ヲ施行ス

○在外指定學校職員退隱料及遺族扶助料等支給規則

(明治三十八年十一月文部省令第二十一號)

第一條 明治二十五年文部省令第一號公立學校職員退隱料及遺族扶助料支給規則ハ第

七條第二十五條ヲ除ク外在外指定學校職員退隱料及遺族扶助料等ノ支給ニ關シ之ヲ

準用ス

第二條 在外指定學校職員退隱料及遺族扶助料法第二條及府縣立師範學校長俸給並公

立學校職員退隱料及遺族扶助料法第十條第一項ニ依リ退職給與金ヲ受クヘキ者ハ給

與金請求書ヲ作り在職中ノ履歷書ヲ添付シ退職ノ際勤務セシ學校所在地ヲ管轄スル

領事官ニ差出スヘシ

領事官ニ於テ前項ノ請求書ヲ受ケタルトキハ事實ヲ調査シ證據書類ヲ添ヘ文部大臣ニ差出スヘシ

二七一

鐵道

統監府告示第六十號

京釜鐵道買收ノ後當分ノ間該鐵道ニ於ケル旅客及貨物運賃並運送條件ハ京釜鐵道株式會社所定ノ規程ニ準據ス又該會社ニ於テ調製ノ乘車券荷物符票等ハ之ヲ使用スルコトアルヘシ

明治三十九年六月三十日

統監侯爵 伊藤博文

通信

統監府令第一號

郵便法郵便爲替法郵便貯金法鐵道船舶郵便法及電信法ノ施行ニ關シテハ特ニ規定スルモノノ外總テ遞信省令及告示ニ依ル

明治三十九年一月十一日

統監侯爵 伊藤博文

統監府令第二號

明治二十八年二月遞信省令第二號鐵道書記補通信手試驗規則ハ統監府通信官署ニ之ヲ準用ス

明治三十九年一月十一日

統監侯爵 伊藤博文

統監府令第三號

明治三十六年三月遞信省令第二十三號郵便電信電話官署現金受拂規則明治三十七年五月遞信省令第三十八號出納員現金取扱規則明治三十八年四月遞信省令第三十號通信官署經費渡切規則施行細則ハ統監府通信官署ニ之ヲ準用ス

明治三十九年一月十一日

統監侯爵 伊藤博文

統監府令第七號

二七三

同一電話加入區域内電話料及電話呼出料左ノ通相定メ來ル四月一日ヨリ之ヲ施行ス
 明治三十九年三月三十日

- 一 同一電話加入區域内一通話時(自動電話機ニ
 ヨル通話ヲ除ク)ノ電話料 金 五 錢
- 一 同上自動電話機ニ依ル一通話時電話料 金 十 錢
- 一 同一電話加入區域内一回ノ電話呼出料 金 五 錢

統監侯爵 伊藤 博文

統監府令第八號
 左記各地間電話料及電話呼出料左ノ通相定メ來ル四月一日ヨリ之ヲ施行ス
 明治三十九年三月三十日

- 鎮南浦(電話加入者共平壤間)
- 一通話時ノ電話料 金 三 十 錢
- 一回ノ電話呼出料 金 十 五 錢

統監侯爵 伊藤 博文

統監府令第十二號

左記各地間電話料及電話呼出料左ノ通定メ來五月十五日ヨリ之ヲ施行ス
 明治三十九年五月十二日

- 群山江景間
- 一通話時ノ電話料 金 三 十 錢
- 一回ノ電話呼出料 金 十 五 錢

統監侯爵 伊藤 博文

統監府令第十五號
 七月一日ヨリ左記各地間ノ電話料及電話呼出料左ノ通定ム
 明治三十九年六月二十九日

地 域	一通話時ノ電話料	一回電話呼出料
馬山釜山間 (電話加入者共)	金 三 十 錢	金 十 五 錢
馬山草梁間 (電話加入者共)	金 三 十 錢	金 十 五 錢
馬山東萊間 (電話加入者共)	金 三 十 錢	金 十 五 錢
馬山釜山鎮間 (電話加入者共)	金 三 十 錢	金 十 五 錢

統監侯爵 伊藤 博文

統監府令第十六號
 電信法中電話ノ施行ニ關シテハ明治三十九年遞信省令第二十五號電話規則ヲ準用セス
 從來ノ例ニ依ル
 本令ハ明治三十九年七月一日ヨリ之ヲ施行ス
 明治三十九年六月三十日
 統監侯爵 伊藤 博文

統監府令第二十號
 七月十一日ヨリ左記各地間ノ電話料及電話呼出料左ノ通定ム
 明治三十九年七月十日
 統監侯爵 伊藤 博文

地 域	一通話時ノ電話料	一回ノ電話呼出料
大邱釜山間	金六十錢	金三十錢
大邱草梁間	金六十錢	金三十錢
大邱東萊間	金六十錢	金三十錢
大邱釜山鎮間	金六十錢	金三十錢
大邱馬山間	金五十錢	金二十五錢

統監府告示第三號
 來ル四月一日ヨリ左記郵便局ニ電話交換業務並電話通話事務ヲ開始ス
 明治三十九年三月二十六日
 統監侯爵 伊藤 博文

名 稱 鎮南浦郵便局 位 置 平安南道三和郡鎮南浦

統監府告示第四號
 來ル四月一日ヨリ左記郵便局ニ電話通話事務ヲ開始シ鎮南浦郵便局電話加入者共間ニ
 相互電話通話ヲ爲サシム
 明治三十九年三月二十六日
 統監侯爵 伊藤 博文

名 稱 平壤郵便局 位 置 平安南道平壤郡平壤

統監府告示第五號
 左記郵便局電話呼出區域左ノ通和定メ來ル四月一日ヨリ之ヲ施行ス
 明治三十九年三月二十六日
 統監侯爵 伊藤 博文



一 鎮南浦郵便局 電話普通加入區域内 一 平壤郵便局 電報直配達區域内

二七八

統監府告示第六號

來ル四月一日ヨリ左記郵便局ニ於テ同局電話加入者ノ電線託送電報取扱ヲ開始ス
明治三十九年三月二十六日

名稱	鎮南浦郵便局	位置	平安南道三和郡鎮南浦
名稱		位置	統監侯爵 伊藤博文

統監府告示第七號

本月三十一日ヨリ左記郵便局出張所ヲ設置シ電信事務ヲモ取扱ハシム但シ諺文電報ハ之ヲ取扱ハス
明治三十九年三月三十日

名稱	咸鏡北道慶興	位置	咸鏡北道慶興
名稱		位置	統監侯爵 伊藤博文

統監府告示第八號

本月二十日ヨリ左記郵便局及郵便局出張所ニ電信事務ヲ開始ス但シ諺文電報ハ之ヲ取扱ハス

扱ハス

明治三十九年三月十九日

新義州郵便局	統監侯爵 伊藤博文
新義州郵便局車輦館出張所	
安州郵便局定州出張所	
京城郵便局春川出張所	

統監府告示第九號

本月二十日ヨリ左記郵便受取所ヲ郵便電信受取所トシ下記ノ通り改稱ス但シ諺文電報ハ之ヲ取扱ハス
明治三十九年三月十九日

名稱	密陽郵便受取所	改稱	密陽郵便電信受取所	名稱	黃州郵便受取所	改稱	黃州郵便電信受取所
名稱		改稱		名稱		改稱	
名稱		改稱		名稱		改稱	
名稱		改稱		名稱		改稱	

統監府告示第十號

本月二十日ヨリ左記郵便局出張所ヲ設置シ電信事務ニ限リ取扱ハシム但シ諺文電報ハ之ヲ取扱ハス

二七九



明治三十九年三月十九日

名 稱	新義州郵便局龍岩浦出張所	位 置	平安北道龍岩浦
			統監侯爵 伊藤 博文

統監府告示第十一號

本月二十日ヨリ左記電信受取所ヲ設置ス但シ諺文電報ハ之ヲ取扱ハス

明治三十九年三月十九日

名 稱	洛東電信受取所	位 置	慶尙北道洛東
			統監侯爵 伊藤 博文

統監府告示第十二號

本月二十日ヨリ左記軍用通信所ニ於ケル公衆電報取扱事務ハ下記郵便局所ヲシテ之ヲ
繼承セシム

明治三十九年三月十九日

開城軍用通信所	開城郵便局	鎮南浦軍用通信所	鎮南浦郵便局
平壤軍用通信所	平壤郵便局	安州軍用通信所	安州郵便局
			統監侯爵 伊藤 博文

義州軍用通信所	義州郵便局	密陽軍用通信所	密陽郵便電信受取所
新義州軍用通信所	新義州郵便局	黃州軍用通信所	黃州郵便電信受取所
定州軍用通信所	安州郵便局定州出張所	龍岩浦軍用通信所	新義州郵便局龍岩浦出張所
車轡館軍用通信所	新義州郵便局車轡館出張所	洛東軍用通信所	洛東電信受取所

統監府告示第十三號

郵便電信受取所電信受取所ニ於テハ電報配達事務ヲモ取扱ハシム

明治三十九年三月二十日

統監侯爵 伊藤 博文

統監府告示第十四號

本月三十一日ヨリ左記郵便局出張所ニ電信事務ヲ開始ス但シ諺文電報ハ之ヲ取扱ハス

明治三十九年三月三十日

城津郵便局清津出張所	義州郵便局江界出張所
城津郵便局會寧出張所	元山郵便局長津出張所
義州郵便局楚山出張所	元山郵便局甲山出張所
	統監侯爵 伊藤 博文



城津郵便局茂山出張所

統監府告示第十五號
本月三十一日ヨリ左記軍用通信所ニ於ケル公衆電報取扱事務ハ下記郵便局所ヲシテ之ヲ繼承セシム

明治三十九年三月三十日

統監侯爵 伊藤 博文

元山軍用通信所	元山郵便局	鏡城軍用通信所	城津郵便局鏡城出張所
成興軍用通信所	元山郵便局成興出張所	清津軍用通信所	城津郵便局清津出張所
北青軍用通信所	元山郵便局北青出張所	會寧軍用通信所	城津郵便局會寧出張所
城津軍用通信所	城津郵便局		

統監府告示第十六號

本月三十一日ヨリ左記郵便局出張所ヲ設置シ電信事務ニ限リ取扱ハシム但シ諺文電報ハ之ヲ取扱ハス

明治三十九年三月三十日

統監侯爵 伊藤 博文

名稱	位置	名稱	位置
城津郵便局明川出張所	咸鏡北道明川	城津郵便局北蒼坪出張所	同 北蒼坪
城津郵便局輸城出張所	同 輸城	城津郵便局鐘城出張所	同 鐘城
城津郵便局富寧出張所	同 富寧	城津郵便局行營出張所	同 行營
城津郵便局富居出張所	同 富居	城津郵便局古豊山出張所	同 古豊山
城津郵便局雄基出張所	同 雄基	城津郵便局蒼坪出張所	同 蒼坪
城津郵便局稔城出張所	同 稔城	義州郵便局昌城出張所	平安北道昌城
城津郵便局慶源出張所	同 慶源		

統監府告示第十七號

本月三十一日ヨリ左記電信受取所ヲ設置ス但シ諺文電報ハ之ヲ取扱ハス

明治三十九年三月三十日

統監侯爵 伊藤 博文

名稱	惠山鎮電信受取所	位置	咸鏡南道惠山鎮
----	----------	----	---------

統監府告示第十八號

本月三十一日限リ安州郵便局元一里出張所ヲ廢止ス同出張所ニ於テ取扱ヒタル從前ノ



事務ハ安州郵便局ヲシテ繼續取扱ハシム
明治三十九年三月三十日

統監侯爵 伊藤 博文

統監府告示第十九號

本日ヨリ左記臨時郵便所ヲ設置ス

右臨時郵便所ニ於テハ當分ノ内普通及書留通常郵便物並集配事務ニ限リ之ヲ取扱フ
明治三十九年三月三十一日

新設所名
慶興臨時郵便所
慶源臨時郵便所
稔城臨時郵便所

在來韓國所名
慶興郡臨時郵便所
慶源郡臨時郵便所
稔城郡臨時郵便所

統監侯爵 伊藤 博文
位 置
咸鏡北道慶興郡
咸鏡北道慶源郡
咸鏡北道稔城郡

統監府告示第二十一號

來五月一日ヨリ新義州郵便局龍岩浦出張所ニ郵便小包郵便郵便爲替及郵便貯金事務ヲ開始ス

明治三十九年四月二十一日

統監侯爵 伊藤 博文

統監府告示第二十二號

本月十六日遞信省令第十六號ノ陸軍凱旋式紀念郵便切手類ハ統監府郵便局及同出張所ニ於テモ其ノ賣捌ヲ取扱ハシム

明治三十九年四月二十一日

統監侯爵 伊藤 博文

統監府告示第二十三號

本日ヨリ左記臨時郵便所ヲ設置ス
右臨時郵便所ニ於テハ當分ノ内普通及書留通常郵便物並集配事務ニ限リ之ヲ取扱フ

明治三十九年四月十八日

新設所名
鐘城臨時郵便所

在來韓國所名
鐘城郡臨時郵便所

統監侯爵 伊藤 博文
位 置
咸鏡北道鐘城郡

統監府告示第二十四號
本月二十五日ヨリ左記郵便受取所ヲ移轉改稱ス
明治三十九年四月二十三日

現名稱 現在位置 改稱 移轉位置
赤登津郵便受取所 韓國忠清北道沃川郡赤登津 沃川郵便受取所 韓國忠清北道沃川郡邑内面佳花洞

統監府告示第二十五號
來五月十一日ヨリ左記郵便受取所ヲ設置ス
明治三十九年四月二十九日

名稱 加德島郵便受取所 位置 慶尙南道熊川郡加德島外洋浦
統監侯爵 伊藤博文

統監府告示第二十六號
來五月十日限リ左記郵便受取所ヲ廢止ス同受取所ニ於テ取扱ヒタル從前ノ事務ハ下記
受取所之ヲ承繼ス
明治三十九年四月二十九日

所名 豬島郵便受取所 位置 慶尙南道巨濟郡豬島 承繼所名 加德島郵便受取所
統監侯爵 伊藤博文

統監府告示第二十七號
自今新設ノ郵便電信受取所郵便受取所ニ於テハ特ニ達示スルモノヲ除クノ外總テ郵便
集配事務ヲ取扱ハシム
明治三十九年五月六日
統監侯爵 伊藤博文

統監府告示第二十八號
來五月十五日ヨリ左記郵便局及出張所ニ電話通話事務ヲ開始シ兩局所相互間ニ電話通
話ヲ爲シム
明治三十九年五月十二日

名稱 位置 名稱 位置
群山郵便局 全羅北道沃溝郡群山 群山郵便局江景出張所 忠清南道恩津郡江景
統監侯爵 伊藤博文



統監府告示第二十九號

左記郵便局及出張所電話呼出區域左ノ通定メ來五月十五日ヨリ之ヲ施行ス

明治三十九年五月十二日

統監侯爵 伊藤博文

- 一 群山郵便局 電報直配達區域内
- 一 群山郵便局 江景出張所 電報直配達區域内

統監府告示第三十號

來ル六月一日ヨリ左記出張所ニ郵便小包郵便郵便爲替及郵便貯金事務ヲ開始ス

明治三十九年五月十三日

統監侯爵 伊藤博文

- | 名 | 稱 | 位 | 置 |
|-------|--------|--------------|---|
| 城津郵便局 | 輸城出張所 | 城鏡北道鏡城郡龍成社輸城 | |
| 城津郵便局 | 北蒼坪出張所 | 城鏡北道穩城郡忠洞社蒼坪 | |
| 城津郵便局 | 雄基出張所 | 城鏡北道慶興郡海社雄基 | |

統監府告示第三十一號

來六月一日ヨリ左記電信受取所ヲ郵便電信受取所ニ改定ス

明治三十九年五月十三日

統監侯爵 伊藤博文

- | 名 | 稱 | 位 | 置 |
|----------|---|---------------|------------|
| 惠山鎮電信受取所 | | 城鏡南道甲山郡惠山社惠山鎮 | 惠山鎮郵便電信受取所 |
| 洛東電信受取所 | | 慶尙北道尙州郡丹南面洛東 | 洛東郵便電信受取所 |

統監府告示第三十二號五月十六日漢城新報

來六月七日以降新義州郵便局龍岩浦出張所ヲシテ明治三十七年五月遞信省令第三十七號ニ依リ軍人軍屬ノ振出ス通常爲替ノ取扱ヲ爲サシム

明治三十九年五月十六日

統監侯爵 伊藤博文

統監府告示第三十三號

來六月一日ヨリ左記郵便局ニ電話交換業務及電話通話事務ヲ開始ス

明治三十九年五月二十三日

統監侯爵 伊藤博文

名稱 馬山郵便局

位置 慶尙南道昌原郡馬山浦

二九〇

統監府告示第三十四號
左記郵便局電話呼出地域左ノ通定メ來六月一日ヨリ之ヲ施行ス

明治三十九年五月二十三日

名稱 馬山郵便局

位置 電話普通加入區域内

統監侯爵 伊藤 博文

統監府告示第三十五號

來六月一日ヨリ左記郵便局ニ於テ同局電話加入者ノ電線託送電報ヲ取扱ハシム

明治三十九年五月二十三日

名稱 馬山郵便局

位置 慶尙南道昌原郡馬山浦

統監侯爵 伊藤 博文

統監府告示第三十六號

六月十一日ヨリ左記郵便便受取所ヲ設置ス

明治三十九年六月二日

名稱 巨文島郵便受取所

位置 全羅南道突山郡三山面巨文島

統監侯爵 伊藤 博文

統監府告示第三十七號
來七月一日ヨリ左記郵便局ヲ設置ス

明治三十九年六月三日

名稱	位置
光化門郵便局	漢城府西署積善坊
南大門郵便局	漢城府西署盤石坊
西大門郵便局	漢城府西署盤松坊
水原郵便局	京畿道水原郡水原邑
江景郵便局	忠清南道恩津郡金浦面江景
忠州郵便局	忠清北道忠州郡忠州邑
光州郵便局	全羅南道光州郡光州邑

名稱	位置
全州郵便局	全羅北道全州郡全州邑
晉州郵便局	慶尙南道晉州郡晉州邑
春川郵便局	江原道春川郡春川邑
江陵郵便局	江原道江陵郡江陵邑
龍岩浦郵便局	平安北道龍川郡西面龍岩浦
咸興郵便局	咸鏡南道咸興郡咸興邑
鏡城郵便局	咸鏡北道鏡城郡鏡城邑

統監侯爵 伊藤 博文

統監府告示第三十八號

二九一

本年六月三十日限り左記郵便局出張所ヲ廢止ス同出張所ニ於テ取扱ヒタル事務ハ下記郵便局之ヲ承繼ス

明治三十九年六月三日

統監侯爵 伊藤 博文
承繼局名

名 稱	位 置	承繼局名
京城郵便局光化門出張所	京城西疊積善坊光化門外工曹后洞	光化門郵便局
京城郵便局南大門出張所	京城桃洞	南大門郵便局
京城郵便局西大門出張所	京城京橋	西大門郵便局
京城郵便局水原府出張所	京畿道水原	水原郵便局
群山郵便局江景出張所	忠清南道江景	江景郵便局
京城郵便局忠州出張所	忠清北道忠州	忠州郵便局
木浦郵便局光州出張所	全羅南道光州	光州郵便局
群山郵便局全州出張所	全羅北道全州	全州郵便局
馬山郵便局晉州府出張所	慶尙南道晉州	晉州郵便局
京城郵便局春川出張所	江原道春川	春川郵便局
京城郵便局江陵出張所	江原道江陵	江陵郵便局
新義州郵便局龍岩浦出張所	平安北道龍岩浦	龍岩浦郵便局

元山郵便局咸興出張所 咸鏡南道咸興 咸興郵便局
 城津郵便局鏡城出張所 咸鏡北道鏡城 鏡城郵便局

統監府告示第三十九號
 來七月一日ヨリ左記郵便受取所ヲ改稱ス
 右受取所ニ於テハ同日以降郵便物ノ集配事務ヲ取扱ハス
 明治三十九年六月三日

統監侯爵 伊藤 博文

名 稱	位 置	改 稱
水原郵便受取所	京畿道水原郡水原停車場構内	水原城外郵便受取所
晉州郵便受取所	慶尙南道晉州邑外	晉州城外郵便受取所

統監府告示第四十號
 六月五日限り左記郵便受取所ヲ廢止ス同受取所ニ於テ取扱ヒタル事務ハ下記郵便局之ヲ承繼ス

明治三十九年六月三日

統監侯爵 伊藤 博文

名稱 八浦郵便受取所 位置 全羅南道智島郡八浦 承繼局名 木浦郵便局

二九四

統監府告示第四十一號
來七月一日ヨリ左記郵便電信受取所ヲ設置ス

明治三十九年六月五日

名稱 茂山郵便電信受取所 位置 咸鏡北道茂山郡茂山邑 統監侯爵 伊藤 博文

統監府告示第四十二號

本年六月三十日限リ左記郵便局出張所ヲ廢止ス同出張所ニ於テ取扱ヒタル事務ハ下記郵便電信受取所之ヲ承繼ス

明治三十九年六月五日

名稱 城津郵便局茂山出張所 位置 咸鏡北道茂山郡茂山邑 承繼所名 茂山郵便電信受取所 統監侯爵 伊藤 博文

統監府告示第四十三號六月九日漢城新報
六月十六日ヨリ左記郵便局ニ電話交換業務及電話通話事務ヲ開始ス

明治三十九年六月九日

名稱 元山郵便局 位置 咸鏡南道德源郡縣社元山津 統監侯爵 伊藤 博文

統監府告示第四十四號

六月十六日ヨリ左記郵便局ニ於テ同局電話加入者ノ電線託送電報ヲ取扱ハシム

明治三十九年六月九日

名稱 元山郵便局 位置 咸鏡南道德元郡縣社元山津 統監侯爵 伊藤 博文

統監府告示第四十五號

元山郵便局電話呼出地域左ノ通定メ六月十六日ヨリ之ヲ施行ス

明治三十九年六月九日

一 元山郵便局電話普通加入區域内 統監侯爵 伊藤 博文

統監府告示第四十六號

二九五

來七月一日ヨリ左記郵便局出張所ニ於テ郵便、小包郵便、郵便爲替及郵便貯金事務ヲモ取扱ハシム

明治三十九年六月十三日

統監侯爵 伊藤 博文

名 稱 位 置 名 稱 位 置

城津郵便局富居出張所 咸鏡北道富寧郡東社富居 城津郵便局慶源出張所 咸鏡北道慶源郡慶源邑
城津郵便局鍾城出張所 咸鏡北道鍾城郡鍾城邑 城津郵便局穩城出張所 咸鏡北道穩城郡穩城邑

統監府告示第四十七號

來七月一日ヨリ左記郵便受取所ヲ設置ス
明治三十九年六月十五日

統監侯爵 伊藤 博文

名 稱 珍島郵便受取所 位 置 全羅南道珍島郡珍島邑

統監府告示第四十九號

來七月一日ヨリ木浦巡邏船内郵便受取所ニ於テハ該船巨文島碇泊中郵便物ノ集配事務ヲ取扱ハス

明治三十九年六月十九日

統監侯爵 伊藤 博文

統監府告示第五十號

來七月一日ヨリ左記郵便受取所ヲ郵便電信受取所トシ下記ノ通改稱ス
明治三十九年六月二十一日

統監侯爵 伊藤 博文

名 稱 咸歎郵便受取所 位 置 忠清南道稷山郡三西面咸歎 改 稱 咸歎郵便電信受取所

統監府告示第五十一號

來七月一日ヨリ左記郵便電信受取所ヲ設置ス
明治三十九年六月二十一日

統監侯爵 伊藤 博文

名 稱 麻浦郵便電信受取所 位 置 漢城府西署龍山坊麻浦

統監府告示第五十二號

本月三十日限り左記郵便局出張所ヲ廢止ス、同出張所ニ於テ取扱ヒタル事務ハ下記郵便



電信受取所之ヲ承繼ス

明治三十九年六月二十一日

名稱	位置	承繼所名
京城郵便局稷山出張所	韓國稷山	成歡郵便電信受取所
京城郵便局麻浦出張所	韓國麻浦	麻浦郵便電信受取所

統監府告示第五十三號

統監府通信官署ノ徽章ハ明治二十年選信省告示第十一號(一)字形ヲ用フ

明治三十九年六月二十二日

統監侯爵 伊藤 博文

統監府告示第五十四號

左記郵便局ニ於テハ其ノ開始ノ日ヨリ諺文電報ヲモ取扱ハシム

明治三十九年六月二十二日

名稱	位置
鏡城郵便局	咸鏡北道鏡城郡鏡城邑

統監府告示第五十五號

七月一日ヨリ左記郵便局ニ電話交換業務及電話通話事務ヲ開始ス

明治三十九年六月二十三日

名稱	位置
大邱郵便局	慶尙北道大邱郡東上面

統監府告示第五十六號

七月一日ヨリ左記郵便局ニ於テ同局電話加入者ノ電線託送電報ヲ取扱ハシム

明治三十九年六月二十三日

名稱	位置
大邱郵便局	慶尙北道大邱郡東上面

統監府告示第五十七號

七月一日ヨリ大邱郵便局電話呼出地域左ノ通定ム

明治三十九年六月二十三日

一 大邱郵便局電話普通加入區域内

統監侯爵 伊藤 博文

統監府告示第五十八號

七月一日ヨリ左記各局所間相互ニ電話通話ヲ開始ス

明治三十九年六月二十九日

統監侯爵 伊藤博文

三〇〇

山郵便局電話加入者共

釜山郵便局電話加入者共間
釜山郵便局草梁出張所間
東萊郵便受取所間
釜山鎮郵便受取所間

統監府告示第五十九號

左記郵便局ニ於テハ其ノ開始ノ日ヨリ諺文電報ヲモ取扱ハシム

明治三十九年六月三十日

統監侯爵 伊藤博文

江原道春川郡春川邑

春川郵便局

統監府告示第六十二號
八月一日ヨリ左記郵便受取所ヲ設置ス

明治三十九年七月三日

統監侯爵 伊藤博文

名稱	位置
京城新町郵便受取所	漢城府南署樂善坊雙林洞
京城東大門通郵便受取所	漢城府中署貞善坊大廟洞
仁川停車場前郵便受取所	京畿道仁川郡仁川各國新居留地
靈島郵便受取所	漢城府南署豆毛坊靈島
漢江坊郵便受取所	漢城府南署漢江坊漢江契
汝山郵便受取所	京畿道坡州郡七井面汝山浦
天安郵便受取所	忠清南道天安郡天安邑
禮山郵便受取所	忠清南道禮山郡禮山邑
蔚山郵便受取所	慶尙南道蔚山郡蔚山邑
蔚山浦郵便受取所	慶尙南道蔚山郡長生浦
慶山郵便受取所	慶尙北道慶山郡邑内面士亭法洞
大邱西門外郵便受取所	慶尙北道大邱郡西上面前洞
沙利院郵便受取所	黃海道鳳山郡沙院坊沙里院洞
新幕郵便受取所	黃海道興瑞郡中部坊新酒幕

三〇一

平壤大和町郵便受取所
 新安州郵便受取所
 宣川郵便受取所
 白馬郵便受取所
 元山里郵便受取所

平安南道平壤郡內川坊三里
 平安南道安州郡青山面元興里
 平安北道宣川郡宣川邑
 平安北道義州郡威遠面中端洞
 咸鏡南道德源郡縣社元山里

三〇二

統監府告示第六十三號
 左記郵便受取所ニ於テハ郵便集配事務ヲ取扱ハス
 明治三十九年七月三日

統監侯爵 伊藤 博文

京城新町郵便受取所
 京城東大門通郵便受取所
 仁川停車場前郵便受取所
 大邱西門外郵便受取所
 平壤大和町郵便受取所
 元山里郵便受取所

統監府告示第六十四號
 六月二十八日ヨリ左記郵便局ヲ移轉ス
 明治三十九年七月四日

名稱	現在位置	移轉位置
大邱郵便局	慶尙北道大邱郡大邱邑	慶尙北道大邱郡東上面七星里

統監侯爵 伊藤 博文

統監府告示第六十五號
 電信線電話線建設條例第二條及明治三十三年遞信省令第六十七號滯納料金徵收規程第三條ニ依ル證票左ノ通定ム
 明治三十九年七月七日

統監侯爵 伊藤 博文

三〇三

電信電話建築官吏證票雛形

三寸

第 號	(官氏名)
電信電話建築官吏之證	
明治 年 月 日	統監府 通信局印

郵便電信電話料金滞納者財産差押官吏證票雛形

三寸

第 號	(何局)(官氏名)
郵便電信電話料金滞納者 財産差押官吏之證	
明治 年 月 日	統監府 通信局印

統監府告示第六十六號

七月十一日ヨリ左記各局所間相互ニ電話通話ヲ開始ス

明治三十九年七月十日

統監侯爵 伊藤博文

大邱郵便局電話加入者共

釜山郵便局電話加入者共間
釜山郵便局草梁出張所間
東萊郵便局受取所間
釜山鎮郵便局受取所間
馬山郵便局電話加入者共間

雜

統監府訓令第六號

護照下付及査證心得左ノ通定ム

明治三十九年四月二十七日

統監府 理事廳

統監侯爵 伊藤博文

護照下付及査證心得

- 第一條 統監ハ帝國並外國ノ官吏ノ願出ニ依リ甲號雛形ノ護照ヲ下付ス
- 第二條 理事官ハ帝國臣民並外國人ノ願出ニ依リ乙號雛形ノ護照ヲ下付シ又外國領事ノ下付シタル護照ヲ査證ス
- 第三條 統監ノ下付スル護照ニ對シテハ手数料ヲ徵收セス
理事官ノ下付スル護照ニ對シテハ手数料トシテ金一回ヲ徵收ス但シ外國人ニ下付スル場合ハ此ノ限ニ在ラス

表 甲

第 何 號	何 國 人 氏 名
統 監 爵 氏 名 圖	

右前住(旅行地名)等處遊歴爲
此發給護照以便驗照放行無阻
途中如遇緩急即請沿路各官加
意照料善爲保衛
明治何年何月何日

裏

(和譯)	(英譯)
(佛譯)	

表 乙

第 何 號	何 國 人 氏 名
何 理 事 官 爵 氏 名 圖	

右前住(旅行地名)等處(遊歴)爲
此發給護照以便驗照放行無阻
途中如遇緩急即請沿路各官
加意照料善爲保衛
明治何年何月何日

裏

(和譯)	(英譯)
(佛譯)	

統監府告示第六十七號
 明治三十九年七月十二日 韓國政府ニ於テ公布シタル 鑛業法譯文左ノ如シ
 明治三十九年七月十三日

鑛 業 法

統監侯爵 伊藤 博文

- 第一條 鑛業トハ鑛物ノ採掘及之ニ附屬スル事業ヲ謂フ
鑛物ノ種類ハ命令ヲ以テ之ヲ定ム
- 第二條 未タ採掘セサル鑛物廢鑛及鑛滓ハ國ノ所有トス
- 第三條 鑛業ヲ爲サントスル者ハ願書ニ採掘セントスル鑛物ノ種類ヲ明記シ鑛區圖ヲ添ヘ農商工部大臣ノ許可ヲ受クヘシ
鑛業出願人ハ出願地ニ其ノ採掘セントスル鑛物ノ存在スルコトヲ證明スヘシ
- 第四條 鑛區ノ境界ハ直線ヲ以テ之ヲ定メ地表境界線ノ直下ヲ限トス其ノ面積ハ石炭ニ在リテハ五萬坪以上其ノ他ノ鑛物ニ在リテハ五千坪以上トシ共ニ百萬坪ヲ超ユルコトヲ得ス但シ鑛利保護上又ハ鑛區ノ分合上已ムヲ得サル場合ニハ百萬坪ヲ超ユルコトヲ得
- 第五條 皇城及離宮ノ周圍三百間以内又ハ皇陵園墓ノ火巢以内ノ場所ハ鑛區ト爲スコトヲ得ス又所轄官廳ノ許可ヲ受クルニ非サレハ鑛業ノ爲之ヲ使用スルコトヲ得ス

陸海軍所轄ノ城塞要港火藥庫彈藥庫及各官廳ノ周圍三百間以内ノ場所ハ所轄官廳ノ許可ヲ受クルニ非サレハ鑛區ト爲シ又ハ鑛業ノ爲之ヲ使用スルコトヲ得ス

第六條 鐵道軌道道路運河河湖沼池隄塘社寺境内地公園地墳墓及建物ヨリ地表地下トモ其ノ周圍五十間以内ノ場所ニ於テハ所轄官廳ノ許可又ハ所有者若ハ關係人ノ承諾ヲ受クルニ非サレハ鑛物ヲ採掘シ又ハ鑛業ノ爲之ヲ使用スルコトヲ得ス
正當ノ理由ナクシテ前項ノ承諾ヲ拒ミタルトキハ鑛業權者ハ農商工部大臣ノ判定ヲ請求スルコトヲ得

第七條 農商工部大臣ハ公益上其ノ他ノ事由ニ依リ必要アリト認ムルトキハ鑛業ヲ許可セス

第八條 鑛業ヲ出願スル者同一ノ地ニ就キ二人以上アルトキハ願書到達ノ日ノ先ナル者ニ之ヲ許可ス同日ニ到達シタルモノニ付テハ農商工部大臣ニ於テ適當ト認ムル者ニ之ヲ許可ス

第九條 鑛業權者鑛區ノ合併分割又ハ訂正ヲ爲サントスルトキハ農商工部大臣ノ許可ヲ受クヘシ

鑛區ノ位地形狀鑛利ヲ害スル場合ニハ農商工部大臣ハ其ノ訂正ヲ命スヘシ
第十條 鑛業權ハ農商工部大臣ノ許可ヲ受クルニ非サレハ之ヲ賣買讓與シ又ハ抵當ト爲スコトヲ得ス

鑛業權ハ相續ヲ爲スコトヲ得

第十一條 相當ノ鑛業ヲ爲サス又ハ危險ノ虞アリ若ハ公益ヲ害スル虞アリト認ムルトキハ農商工部大臣ハ其ノ改良若ハ豫防ヲ命シ又ハ鑛業ノ停止ヲ命スヘシ

第十二條 農商工部大臣ハ左ノ場合ニ於テ鑛業ノ許可ヲ取消スコトヲ得
一 詐偽又ハ錯誤ニ依リ許可ヲ與ヘタルコトヲ發見シタルトキ
二 正當ノ理由ナクシテ一箇年以上休業シ又ハ許可ヲ得タル日ヨリ一箇年以内ニ事業ニ著手セザルトキ

三 第九條第二項又ハ第十一條ノ命令ニ從ハサルトキ

四 鑛業公益ヲ害スト認ムルトキ

五 鑛業ニ供用スヘキ土地ヲ其目的外ニ利用シタルトキ

六 納稅期限内ニ鑛産稅又ハ鑛區稅ヲ納付セザルトキ

七 第二十五條第三項ノ鑛業權者カ期限内ニ上納金ヲ納付セザルトキ

八 指定シタル期限内ニ罰金ヲ納付セザルトキ

第十三條 鑛業ノ許可ヲ取消サレ又ハ鑛業權消滅シ又ハ廢業シタルトキ農商工部大臣ニ於テ地表又ハ坑内ノ安全ヲ保ツ爲必要ト認ムル構造物ハ之ヲ除去スルコトヲ得ス
第十四條 鑛業出願又ハ鑛業ノ爲他人ノ土地ニ立入り測量又ハ調査ヲ必要トスル者ハ農商工部大臣ニ其ノ認可ヲ請求スルコトヲ得

認可書ヲ携帶スル者ニ對シテハ其ノ土地所有者又ハ關係人之ヲ拒ムコトヲ得ス但シ測量若ハ調査ノ爲損害ヲ及ホシタルトキハ請求者ハ其ノ賠償ヲ爲スヘシ

第十五條 鑛業權者鑛業上ノ必要アルトキハ土地所有者又ハ關係人ニ土地ノ貸渡ヲ強要スルコトヲ得但シ毎年借地料ヲ前拂スルニ非サレハ其ノ土地ヲ使用スルコトヲ得ス

土地ノ使用ノ爲ニ所有者又ハ關係人ニ損害ヲ及ホシタルトキハ鑛業權者ハ其ノ賠償ヲ爲スヘシ

第十六條 鑛業權者ニ於テ貸渡ヲ受ケタル土地ヲ三箇年以上使用スルノ目的アルカ又ハ三箇年以上之ヲ使用シタルトキハ土地使用者ハ鑛業權者ニ其ノ土地ノ買取ヲ強要スルコトヲ得

土地ノ一部ノ買取ニ依リテ殘地ヲ從來用キタル目的ニ供スルコト能ハサルトキハ土地所有者ハ其ノ全部ノ買取ヲ強要スルコトヲ得

第十七條 第十四條乃至第十六條ノ規定ニ依ル土地貸渡借地料土地買取買賣價格又ハ損害賠償ニ付協議調ハサルトキハ農商工部大臣ニ其ノ判定ヲ請求スルコトヲ得

第十八條 鑛業ニ關スル出願請求又ハ届出ヲ爲ス者ハ命令ノ定ムル所ニ從ヒ手數料ヲ納付スヘシ

第十九條 鑛業權者ハ鑛產稅及鑛區稅ヲ納付スヘシ

鑛產稅ハ鑛產物ノ價格ノ百分ノ一トシ鑛區稅ハ鑛區一千坪毎ニ一箇年五十錢トス但シ一千坪未滿ハ之ヲ一千坪ト看做ス

許可後滿一箇年間ニ係ル鑛區稅ハ前項ノ金額ノ半額トス

第二十條 鑛產稅ハ前年分ヲ毎年三月中ニ納付スヘシ但シ鑛業權ノ消滅若ハ讓渡ノ場合ニ於テハ即納スヘシ

鑛區稅ハ毎年十二月中ニ翌年分ヲ前納スヘシ但シ許可ノ年ニ係ルモノハ月割ヲ以テ即納スヘシ

既納ノ鑛區稅ハ之ヲ還付セス

第二十一條 農商工部大臣カ本法又ハ施行細則ニ基キ爲シタル處分ニ關シテハ政府ハ損害賠償ノ責ニ任セス

第二十二條 鑛業權ヲ有セスシテ鑛物ヲ探掘シタル者又ハ詐偽ノ所爲ヲ以テ鑛業權ヲ得タル者ハ五十間以上一千間以下ノ罰金ニ處シ探掘シタル鑛物ハ之ヲ沒收ス既ニ之ヲ讓渡シ又ハ消費シタルトキハ其ノ代金ヲ追徵ス

第二十三條 第五條第六條第一項及第十三條ノ規定ニ違背シタル者ハ二十間以上五百間以下ノ罰金ニ處ス

第二十四條 前二條ノ處分ハ農商工部大臣之ヲ行フ



第二十五條 宮内府所屬ノ鑛山ハ勅令ヲ以テ之ヲ告示ス
宮内府自ラ所屬ノ鑛山ヲ探掘スル場合ニ於テハ第十二條第十八條乃至第二十條ノ規定ヲ適用セス

宮内府所屬ノ鑛山ヲ探掘セントスル者ニ對シテハ左ノ規定ニ依ル外本法ノ規定ヲ適用ス

一 第八條ノ場合ニ於テハ農商工部大臣ノ適當ト認ムル者ニ之ヲ許可ス

二 鑛業權者ハ第十九條ニ準スル上納金ヲ農商工部大臣ヲ經テ宮内府ニ納付スヘシ
其ノ納付ニ關シテハ第二十條ノ規定ヲ準用ス

第二十六條 本法ヲ施行スルニ必要ナル命令ハ農商工部大臣之ヲ定ム

第二十七條 本法及施行細則ノ規定ニ依ル處分ハ外國人ニ關スルモノ多キヲ以テ日本
統監ノ同意ヲ經ルコトヲ要ス宮内府所屬ノ鑛山ニ關シテモ亦同シ

第二十八條 本法發布前ニ許可ヲ受ケ現ニ鑛業ニ従事スル内國人ハ本法施行後二箇月
以内ニ本法ニ依リ出願スヘシ

前項ノ出願ニ關シテハ事業ノ程度ニ依リ本法第八條ノ規定ニ拘ラス特ニ許可ヲ與フルコトアルヘシ

第二十九條 本法ノ規定ニ依ル處分ノ爲ニ本法發布前ニ現ニ鑛業ニ従事スル内國人ニ
損害ヲ與フルト認ムルトキハ農商工部大臣ハ鑛業權者ヲシテ相當ノ補償ヲ爲サシム

ヘシ

第三十條 本法發布前ニ鑛業權ノ特許ヲ得現ニ鑛業ニ従事スル外國人ハ其ノ特許條件
ニ抵觸スルモノヲ除ク外本法ノ規定ヲ遵守スヘシ

附 則

第三十一條 本法ハ光武十年九月十五日ヨリ之ヲ施行ス

第三十二條 本法ニ抵觸スル法令ハ總テ之ヲ廢止ス

統監府告示第六十八號

明治三十九年七月十二日韓國政府ニ於テ公布シタル移民保護法譯文左ノ如シ
明治三十九年七月十三日

統監侯爵 伊藤 博文

移民保護法

第一條 移民トハ勞働ニ従事スル目的ヲ以テ外國ニ出向スル者及其ノ家族ニシテ之ト
同伴シ又ハ其ノ所在地ニ出向スル者ヲ謂フ

移民取扱人トハ移民ヲ募集シ又ハ其ノ出向ヲ周旋スルコトヲ營業トスル者ヲ謂フ
第二條 移民ハ農商工部大臣ノ許可ヲ受クルニ非サレハ外國ニ出向スルコトヲ得ス
出向許可ハ其ノ許可ノ日ヨリ六箇月以内ニ出發セサルトキハ其ノ效力ヲ失フ

第三條 農商工部大臣ハ必要ト認ムルトキハ移民ノ出向ヲ差止メ又ハ其ノ許可ヲ取消スコトヲ得

出向差止中ノ日數ハ前條第二項ノ期間ニ算入セス

第四條 移民取扱人タラントスル者ハ農商工部大臣ノ許可ヲ受クヘシ

移民取扱人代理人ヲ置クトキ亦同シ

移民取扱人ニ非サレハ移民ノ出向ノ周旋又ハ募集ヲ爲スコトヲ得ス

第一項ノ許可ハ許可ノ日ヨリ六箇月以内ニ營業ヲ開始セサルトキハ其ノ效力ヲ失フ

第五條 移民取扱人ハ農商工部大臣ニ保證金ヲ納付シタル後ニ非サレハ營業ヲ開始スルコトヲ得ス

保證金ハ一萬圓以上トシ農商工部大臣之ヲ定ム

農商工部大臣ハ必要ト認ムルトキハ保證金額ヲ増減スルコトヲ得但シ前項ノ金額以下ニ減スルコトヲ得ス

第六條 移民取扱人ハ出向ノ周旋ヲ爲シタル移民カ疾病ニ罹リ其ノ他困難ヲ極ムル場合ニ於テ之ヲ救助シ又ハ歸國セシムルノ義務ヲ負フ

前項ノ義務ヲ負擔スル期限ハ移民ヲ出向セシメタル月ヨリ十箇年トス

第七條 移民取扱人ハ代理人又ハ代表者ヲ在留セシメタル地ニ移民ヲ出向セシムルコトヲ得ス

第八條 移民取扱人ハ手数料ノ外移民ヨリ何等ノ利益ヲ受クルコトヲ得ス但シ其ノ手数料ハ豫メ農商工部大臣ノ認可ヲ受クヘシ

第九條 移民取扱人ハ勞働契約ニ依リ出向スル移民ヲ募集シ又ハ其ノ出向ノ周旋ヲ爲ストキハ移民ト書面契約ヲ爲スヘシ其ノ契約條件ハ豫メ農商工部大臣ノ認可ヲ受クルコトヲ要ス

第十條 農商工部大臣ハ左ノ場合ニ於テ移民取扱人ノ營業ヲ停止シ又ハ營業ノ認可ヲ取消スコトヲ得

- 一 移民取扱人又ハ代理人若ハ代表者ノ行爲法令ニ違背シ又ハ公益ヲ害シタルトキ
- 二 移民取扱人又ハ代理人若ハ代表者カ指定シタル期限内ニ罰金ヲ納付セサルトキ
- 三 第五條第一項ノ規定ニ違背シタルトキ又ハ第五條第三項ノ規定ニ依リ保證金ノ増加ヲ命セラレタル場合ニ於テ指定シタル期限内ニ之ヲ納付セサルトキ

移民取扱人前項ノ處分ヲ受ケ又ハ營業ヲ休止シ若ハ廢止シタルトキト雖既ニ出向セシメタル移民ニ對スル義務ノ履行ヲ中止スルコトヲ得ス

第十一條 移民ト移民取扱人トノ間ニ起リタル紛議ニ關シテハ農商工部大臣之ヲ決定ス

第十二條 出向ノ許可ヲ受ケス又ハ不正ノ手段ヲ以テ許可ヲ受ケ又ハ出向差止命令ニ違背シタル移民ハ五圓以上五十圓以下ノ罰金ニ處ス

第十三條 移民取扱人許可ヲ受ケサル代理人ヲシテ其ノ行爲ヲ爲サシメタルトキハ二十回以上二百回以下ノ罰金ニ處ス其ノ行爲ヲ爲シタル代理人亦同シ

第十四條 第五條第一項第七條第八條第九條ノ規定ニ違背シ又ハ法令ニ違背シタル移民ノ出向ヲ周旋シ若ハ出向差止中ニ移民ヲ出向セシメタル移民取扱人及代理人ハ五十回以上五百回以下ノ罰金ニ處ス

第十五條 許可ヲ受ケスシテ移民取扱人タルノ行爲ヲ爲シタル者及代理人又ハ營業停止處分ニ違背シタル移民取扱人及代理人ハ百回以上千回以下ノ罰金ニ處ス

第十六條 誘惑ノ手段ヲ以テ移民ヲ募集シ又ハ出向ノ周旋ヲ爲シタル移民取扱人及代理人ハ二百回以上二千回以下ノ罰金ニ處ス

移民取扱人ニ非スシテ前項ノ行爲ヲ爲シタル者亦同シ

第十七條 本法ノ罰則ハ移民會社ニ在リテハ其ノ各條ニ掲クル行爲ヲ爲シタル會社ノ代表者ニ對シテモ亦之ヲ適用ス

第十八條 第十二條乃至第十七條ノ規定ニ依ル處分ハ農商工部大臣之ヲ行フ

第十九條 本法ヲ施行スルニ必要ナル命令ハ農商工部大臣之ヲ定ム

第二十條 本法及施行細則ノ規定ニ依ル處分ハ外國ニ關スルヲ以テ日本統監ノ同意ヲ經ルコトヲ要ス

附 則

第二十一條 本法ハ光武十年九月十五日ヨリ之ヲ施行ス

統監府告示第七十二號

明治三十九年七月二十八日韓國政府ニ於テ公布シタル砂鑛採取法譯文左ノ如シ

明治三十九年七月二十九日

統監侯爵 伊藤 博文

砂鑛採取法

第一條 砂鑛トハ砂金砂錫及砂鐵ヲ謂フ

第二條 砂鑛ヲ採取セントスル者ハ農商工部大臣ノ許可ヲ受クヘシ

第三條 砂鑛採取區ニ付テハ鑛業法第五條ノ規定ヲ準用ス

第四條 鐵道軌道道路運河隄塘社寺境内地公園地及建物ノ周圍五間以内及墳墓ノ周圍三十間以内ノ場所ニ於テハ地表地下ヲ區別セス所轄官廳ノ許可又ハ所有者若ハ關係人ノ承諾ヲ受クルニ非サレハ砂鑛ヲ採取シ又ハ砂鑛採取業ノ爲之ヲ使用スルコトヲ得ス

正當ノ理由ナクシテ前項ノ承諾ヲ拒ミタルトキハ砂鑛採取權者ハ農商工部大臣ノ判定ヲ請求スルコトヲ得

第五條 砂鑛採取出願ノ許否ニ付テハ鑛業法第七條及第八條ノ規定ヲ準用ス

第六條 砂鑛採取權ノ移轉又ハ抵當權設定ニ付テハ鑛業法第十條ノ規定ヲ準用ス

第七條 砂鑛採取業ノ停止改良及危險ノ豫防ニ付テハ鑛業法第十一條ノ規定ヲ準用ス

第八條 砂鑛採取權ノ取消ニ付テハ鑛業法第十二條ノ規定ヲ準用ス

第九條 砂鑛採取業ニ關シ他人ノ土地ヲ使用シ又ハ買收スル場合ニ付テハ鑛業法第十

四條乃至第十七條ノ規定ヲ準用ス

第十條 砂鑛採取業ニ關スル出願請求又ハ届出ヲ爲ス者ハ命令ノ定ムル所ニ從ヒ手數

料ヲ納付スヘシ

第十一條 砂金採取權者ハ採取稅ヲ納付スヘシ砂錫又ハ砂鐵ニ付テハ採取稅ヲ課セス

採取稅ハ採取許可區一千坪若ハ河床延長一町毎ニ一箇年一回トス但シ一千坪未滿又

ハ一町未滿ハ一千坪又ハ一町ト看做ス

採取稅ハ毎年十二月中ニ翌年分ヲ納付スヘシ但シ許可ノ年ニ係ルモノハ月割ヲ以テ

即納スヘシ

既納ノ採取稅ハ之ヲ還付セス

第十二條 農商工部大臣カ本法又ハ施行細則ニ基キ爲シタル處分ニ關シテハ政府ハ損

害賠償ノ責ニ任セス

第十三條 採取權ヲ有セスシテ砂鑛ヲ採取シタル者又ハ詐僞ノ所爲ヲ以テ採取權ヲ得

タル者ハ五十圓以上五百圓以下ノ罰金ニ處シ採取シタル砂鑛ハ之ヲ沒收ス既ニ之ヲ

讓渡シ又ハ消費シタルトキハ其ノ代金ヲ追徴ス

第三條及第四條第一項ノ規定ニ違背シタル者ハ二十圓以上二百圓以下ノ罰金ニ處ス

前二項ノ處分ハ農商工部大臣之ヲ行フ

第十四條 宮内府所屬ノ砂鑛區ハ勅令ヲ以テ之ヲ告示ス

宮内府自ラ其ノ所屬ノ砂鑛ヲ採取スル場合ニ於テハ第八條第十條第十一條ノ規定ヲ

適用セス

宮内府所屬ノ砂鑛ヲ採取セントスル者ニ對シテハ左ノ規定ニ依ル外本法ノ規定ヲ適

用ス

一 第五條ノ場合ニ於テハ農商工部大臣ノ適當ト認ムル者ニ之ヲ許可ス

二 第十一條ノ納付金ハ農商工部大臣ヲ經テ宮内府ニ納付スヘシ

第十五條 本法施行ニ必要ナル命令ノ發布ニ付テハ鑛業法第二十六條ノ規定、本法及施

行細則ノ規定ニ依ル處分ニ關シテハ鑛業法第二十七條ノ規定ヲ準用ス

第十六條 鑛業法第二十八條乃至第三十條ノ規定ハ砂鑛採取業ニ之ヲ準用ス

附 則

第十七條 本法ハ光武十年九月十五日ヨリ之ヲ施行ス

第十八條 本法ニ抵觸スル法令ハ總テ之ヲ廢止ス

統監府告示第七十三號

明治三十九年七月二十八日韓國政府ニ於テ公布シタル鑛業法施行細則譯文左ノ如シ
明治三十九年七月二十九日

統監侯爵 伊藤 博文

鑛業法施行細則

- 第一條 鑛物トハ金鑛銀鑛銅鑛鉛鑛錫鑛安質母尼鑛水銀鑛亞鉛鑛鐵鑛滿俺鑛黑鉛石炭石油及硫黃ヲ謂フ但シ砂鑛ハ此ノ限ニ在ラス
- 第二條 鑛業法及本令ニ規定セル鑛業權者ノ權利義務ハ鑛業權ト共ニ移轉ス
鑛業權者土地所有者又ハ關係人カ鑛業法及本令ニ依リ爲シタル一切ノ行爲ハ其ノ承繼人ニ對シテモ效力ヲ有ス
- 第三條 鑛業ニ關スル願書請求書届書又ハ圖面ニ様式ノ定アルモノハ之ニ據ルヘシ
- 第四條 鑛業ニ關スル願書請求書届書其ノ他ノ書類及圖面ハ內國人ニ在リテハ農工商部鑛山事務局ニ差出シ外國人ニ在リテハ統監府ヲ經由スヘシ
- 鑛業法第八條ノ願書ハ農工商部鑛山事務局又ハ統監府ニ到著シタル日ヲ以テ到達ノ日ト看做ス
- 第五條 手数料ノ納付ハ收入印紙ヲ以テスルコトヲ要ス但シ國庫金ヲ取扱フ銀行又ハ郵便局ノ爲替證書ヲ代用スルコトヲ得

既納ノ手数料ハ還付セス

- 第六條 書面又ハ圖面不完備ナルトキハ農工商部大臣ハ其ノ修正又ハ補充ヲ命スヘシ
- 第七條 國內ニ住所ヲ有セサル鑛業出願人又ハ鑛業權者若ハ其ノ代理人ハ假住所ヲ國內ニ定メ農工商部大臣ニ届出ツヘシ
- 鑛業出願人又ハ鑛業權者若ハ其ノ代理人不在ニシテ且ツ之ニ代リ書類ヲ受取ルヘキ者アラサルトキハ送達スヘキ書類ノ全文又ハ要旨ヲ三日間官報ニ掲載スヘシ此ノ場合ニ於テハ其ノ掲載ヲ了リタル日ヨリ十四日ヲ經過スルトキハ書類ノ送達ヲ受ケタルモノト看做ス前項ノ届出ナキトキハ亦同ジ
- 第八條 鑛業ヲ爲サントスル者ハ其ノ願書ニ鑛區圖及探掘セントスル鑛床ニ關スル說明書ヲ添付スヘシ但シ鑛物ノ標品ヲ以テ説明書ニ代フルコトヲ得此ノ場合ニ於テハ願書到達ノ日ヨリ十日以内ニ到達スルヲ妨ケス
- 鑛業出願地ノ訂正ヲ爲サントスル者ハ其ノ願書ニ理由書並新舊出願地ノ關係ヲ明示セル圖面ヲ添付スヘシ
- 鑛區ノ合併分割又ハ訂正ヲ爲サントスル者ハ其ノ願書ニ理由書並合併分割又ハ訂正スヘキ區域ノ關係ヲ明示セル圖面及鑛業許可狀ヲ添付スヘシ但シ抵當權ノ設定アル場合ニ於テハ抵當權者ノ承諾書又ハ之ニ代フルヘキ書面ヲ添付スヘシ
- 第九條 前條ノ願書ハ書留郵便ヲ以テ差出スヘシ

第十條 鑛業法第四條但書ニ依リ出願地又ハ鑛區ノ面積百萬坪ヲ超ユルトキハ願書ニ
理由書ヲ添付スヘシ

第十一條 代理人ニ依リ出願スルトキハ委任狀又ハ其ノ他權限ヲ證スル書面ヲ添付ス
ヘシ

第十二條 共同鑛業出願人又ハ共同鑛業者ハ内一人ヲ選定シテ代表者ト爲シ農商工
部大臣ニ届出ツヘシ其ノ届出ヲキトキハ農商工部大臣之ヲ指定ス

第十三條 共同鑛業出願人又ハ共同鑛業者カ代表者ニ依リテ鑛業出願ノ取下又ハ第
八條第二項第三項及第二十二條ノ出願若ハ其ノ取下又ハ廢業ノ届出ヲ爲ス場合ニ於
テハ其ノ決議書又ハ之ニ代フルヘキ書面ヲ添付スヘシ

第十四條 第八條ノ出願ヲ爲ス者ハ左ノ手数料ヲ納付スヘシ
一 鑛業ノ出願 百圓
二 鑛業出願地訂正願 五十圓
三 鑛區ノ合併分割又ハ訂正願 五十圓
四 増區又ハ増減區願 二十圓
五 減區願 二十圓
六 合併若ハ分割願 四十圓

第十五條 第八條ノ出願ニ係ル區域ノ位置形狀鑛利ヲ害スト認ムルトキハ農商工部大
臣ハ其ノ訂正ヲ命スヘシ

第十六條 第八條ノ出願地カ他人ノ鑛區ニ接近スル場合ニ於テ鑛業監督上中間ニ相當
ノ距離ヲ置クノ必要アリト認ムルトキハ農商工部大臣ハ出願地ノ訂正ヲ命スルコト
ヲ得

第十七條 鑛區内ニ異種ノ鑛物ノ存在ヲ發見シタルトキハ農商工部大臣ノ鑛業權者ニ
對シ其ノ鑛業ノ出願ヲ命スルコトヲ得

第十八條 鑛業出願人又ハ鑛業權者農商工部大臣ヨリ圖面又ハ書類ノ差出ヲ命セラレ
タルトキハ指定ノ期日内ニ之ヲ差出スヘシ

第十九條 農商工部大臣第八條ノ出願ヲ許可スヘキモノト決定シタルトキハ其ノ旨ヲ
出願人ニ通知スヘシ

出願人前項ノ通知ヲ受ケタルトキハ三十日以内ニ登錄ヲ農商工部大臣ニ請求スヘシ
前項ノ請求ヲ爲ス者ハ出願ノ種類ニ從ヒ第十四條第一號又ハ第三號ノ金額ト同一額

ノ登録手数料ヲ納付スヘシ
出願人前項ノ手数料ヲ納付シタルトキハ農商工部大臣ハ鑛業許可狀ヲ下付シ又ハ其
ノ訂正ヲ爲スヘシ

第二十條 左ノ場合ニ於テハ願書請求書及届書ヲ受理セス

- 一 第八條及第二十二條ノ規定ニ違背シ願書ニ圖面説明書理由書若ハ承諾書又ハ之
ニ代フルヘキ書面ヲ添付セス又ハ期限内ニ標品ヲ差出ササルトキ
 - 二 第九條ノ規定ニ違背シ書留郵便ヲ以テ差出ササルトキ
 - 三 第十條ノ規定ニ違背シ理由書ヲ添付セサルトキ
 - 四 第十三條ノ規定ニ違背シ決議書又ハ之ニ代フルヘキ書面ヲ添付セサルトキ
 - 五 手数料ヲ納付セサルトキ
- 第二十一條 左ノ場合ニ於テハ願書請求書及届書ヲ却下ス
- 一 實地調査ノ際出願人カ其ノ出願ニ係ル區域ヲ明示シ能ハサルカ又ハ調査事項ニ
付相當ノ説明ヲ爲ス能ハサルトキ
 - 二 出願人ノ指示スル區域カ願書ニ添付シタル圖面ト著シク相違スルトキ
 - 三 第六條ノ規定ニ基ク命令ノ期限内ニ修正若ハ補充ヲ爲ササルトキ
 - 四 第十五條ノ規定ニ基ク命令ノ期限内ニ訂正圖ヲ差出ササルトキ
 - 五 第十六條ノ規定ニ基ク命令ノ期限内ニ訂正圖ヲ差出ササルトキ

六 第十八條第二項ノ規定ニ依ル命令ノ期日ニ立會セサルトキ

七 第十九條ニ規定シタル期限内ニ登録手数料ヲ納付セサルトキ

第二十二條 鑛業權ヲ賣買讓與シ又ハ抵當ニ供セントスル者ハ其ノ願書ニ鑛業許可狀
ヲ添付スヘシ但シ抵當權ノ設定アル場合ニ於テハ抵當權者ノ承諾書又ハ之ニ代フル
ヘキ書面ヲ添付スヘシ

前項ノ出願ヲ爲ス者ハ手数料トシテ百圓ヲ納付スヘシ

第十九條ノ規定ハ本條ノ出願ニ之ヲ準用ス其ノ登録手数料ハ百圓トス

第二十三條 鑛業權ヲ相續シタル者ハ鑛業許可狀ヲ添へ直ニ農商工部大臣ニ届出ツヘ
シ

前項ノ届出ヲ爲ス者ハ登録手数料トシテ百圓ヲ納付スヘシ

第十九條第四項ノ規定ハ前項ノ場合ニ之ヲ準用ス

- 第二十四條 鑛業ニ關シ左ノ請求ヲ爲ス者ハ其ノ種類ニ從ヒ手数料ヲ納付スヘシ
- 一 鑛業許可狀ノ再下付請求 每一件 二十圓
 - 二 鑛區圖謄本ノ下付請求 每一件 三十圓
 - 三 鑛業原簿又ハ鑛區圖ノ閱覽請求 每鑛區每一時間 一圓
 - 四 鑛業原簿ノ謄本下付請求 用紙每一枚 二圓
 - 五 鑛業出願地及許可地地方別臺帳閱覽請求

每臺帳最小區劃每一時間 十 圓

第二十五條 鑛業權者ハ毎年一月七月ノ兩度ニ前六箇月間ニ採掘シタル鑛產物ノ數量販賣高販賣代價行業日數及工數ヲ記載シタル明細表ヲ差出スヘシ

前項ノ表ハ鑛業權ノ消滅シ若ハ移轉シ又ハ廢業シタル場合ニ於テハ直ニ之ヲ差出スヘシ

第二十六條 鑛業法第十九條第二項ニ規定セル鑛產物ノ價格ハ農商工部大臣之ヲ定ム

第二十七條 鑛業權者ハ毎年末ニ於テ坑内實測圖ヲ製シ翌年二月迄ニ農商工部大臣ニ差出スヘシ

第二十八條 鑛業權者ハ鑛區所在地ニ鑛業事務所ヲ設ケ鑛區圖及坑内實測圖ヲ備置クヘシ

第二十九條 鑛業權者自ラ鑛業ヲ管理セサルトキハ代理人ヲ定メ雙方連署シテ農商工部大臣ニ届出ツヘシ

前項ノ代理人ハ鑛業法及本令ノ規定ニ依リテ鑛業ノ管理ニ關シ鑛業權者ノ爲スヘキ一切ノ行爲ヲ委任セラレタルモノト看做ス但シ鑛業權者ハ代理權ニ制限ヲ加ヘタルトキハ直ニ其ノ旨ヲ届出ツヘシ

第三十條 鑛業法第十二條第一號及第四號ノ場合ノ外鑛業權ヲ取消サレ又ハ廢業シタルトキ其ノ鑛業權ニ對シ抵當權ヲ有スル者ハ六十日以内ニ農商工部大臣ニ出願シテ

其ノ鑛業權ヲ承繼スルコトヲ得

前項ノ出願人ハ手數料トシテ百圓ヲ納付スヘシ

第十九條第四項ノ規定ハ前項ノ場合ニ之ヲ準用ス

第三十一條 廢業其ノ他ノ事由ニ依リ鑛業權消滅シタルトキハ鑛業權者ハ直ニ農商工部大臣ニ其ノ旨ヲ届出テ鑛業許可狀ヲ返納スヘシ

第三十二條 鑛業法第十四條ノ規定ニ依リ他人ノ土地ニ立入り測量又ハ調査ヲ爲サントスル者ハ土地ノ名稱地目及其ノ目的ヲ記載シタル請求書ヲ差出スヘシ

前項ノ請求ヲ爲ス者ハ手數料トシテ三十圓ヲ納付スヘシ

第三十三條 鑛業法第六條第二項及第十七條ノ規定ニ依リ農商工部大臣ノ判定ヲ請求スル者ハ其ノ理由ヲ明記シタル請求書ニ詳細ノ實測圖其ノ他關係書類ヲ添付スヘシ

農商工部大臣ノ判定ヲ請求スル者ハ手數料トシテ五十圓ヲ納付スヘシ

農商工部大臣第一項ノ請求書ヲ受理シタルトキハ之ヲ對手人ニ通告シ相當ノ期日ヲ定メテ辯明書ヲ差出サシムヘシ

對手人住所不分明ニシテ通告スルコト能ハサルトキハ通告ノ要旨ヲ三日間官報ニ掲載シ之ヲ了リタル日ヨリ十四日ヲ經過スルトキハ通告アリタルモノト看做ス

對手人辯明書ヲ差出ササルトキハ農商工部大臣ハ請求書ノミニ依リ判定スルコトヲ得

本條判定ノ爲實地調査ヲ要スルトキハ農商工部大臣ハ其ノ實費以內ノ負擔ヲ請求人
 又ハ對手人ニ命スルコトヲ得
 判定書ニハ理由ヲ附シテ之ヲ請求人及對手人ニ交付スヘシ
 第三十四條 第十八條第二十五條第二十七條第二十八條第二十九條第一項第三十一條
 ノ規定ニ違背シタル鑛業權者ハ五間以上五十間以下ノ罰金ニ處ス
 前項ノ處分ハ農商工部大臣之ヲ行フ

附則

第三十五條 本令ハ鑛業法施行ノ日ヨリ施行ス

統監府告示第八十二號

明治三十九年八月十一日韓國政府ニ於テ公布シタル鑛業法施行細則樣式譯文左ノ如シ
 明治三十九年八月十二日

鑛業法施行細則樣式

統監侯爵 伊藤 博文

樣式第一號

收入 印紙	收入 印紙	收入 印紙	收入 印紙
----------	----------	----------	----------

何鑛鑛業許可願(二通)
 何道何郡何面何洞
 面積 何坪
 右箇所ニ於テ何鑛探掘御許可被成下度鑛區圖竝鑛床說明書又ハ鑛物標品相
 添此段願上候也
 年 月 日

國籍
 住所(何道何郡何面何洞何戶
 府縣郡市町村番地等)
 出願人 氏

名

農商工部大臣 殿

注意

- 一 圖面五葉ヲ添付スヘシ
- 一 收入印紙ハ鑛業法施行細則第十四條第一號ニ規定セル額ヲ貼付スルヲ要ス國
 庫金ヲ取扱フ銀行又ハ郵便局ノ爲替證書ヲ以テ手数料ヲ納付セントスル者ハ農
 商工部大臣ヲ受取人トシテ其ノ證書ヲ封入スヘシ
- 一 出願人カ會社ナルトキハ登記謄本又ハ之ニ代フルヘキ書面ヲ添付スヘシ

右鑛區訂正御許可被成下度圖面理由書及鑛業許可狀相添此段願上候也
 年 月 日

三三二

農商工部大臣

殿

國籍
 住所(何道何府何面何洞何戸等)
 府縣郡市町村番地
 鑛業權者 氏

名印

注意

- 一 圖面五葉ヲ添付スヘシ
- 一 收入印紙ハ鑛業法施行細則第十四條第三號ニ規定セル額ヲ貼付スルヲ要ス國庫金ヲ取扱フ銀行又ハ郵便局ノ爲替證書ヲ以テ手数料ヲ納付セントスルモノハ農商工部大臣ヲ受取人トシ其ノ證書ヲ封入スヘシ
- 一 書留郵便ヲ以テ内國人ニアリテハ農商工部鑛山事務局ニ差出シ外國人ニアリテハ統監府ニ差出スヘシ
- 一 署名捺印ハ日本人以外ノ外國人ニアリテハ署名スルノミニテ足ル

様式第四號

收入印紙	收入印紙	收入印紙	收入印紙
------	------	------	------

何鑛鑛區合併願(二通)

一許可第 號
 何道何府何面何洞 何鑛鑛區 何坪

一許可第 號
 何道何府何面何洞 何鑛鑛區 何坪

合計 何坪

右鑛區合併御許可被成下度圖面理由書及鑛業許可狀相添此段願上候也

年 月 日

國籍

住所(何道何府何面何洞何戸等)
 府縣郡市町村番地

鑛業權者 氏

名印

農商工部大臣

殿

注意

- 一 圖面五葉ヲ添付スヘシ
- 一 收入印紙ハ鑛業法施行細則第十四條第三號ニ規定セル額ヲ貼付スルヲ要ス國庫金ヲ取扱フ銀行又ハ郵便局ノ爲替證書ヲ以テ手数料ヲ納付セントスル者ハ農商工部大臣ヲ受取人トシ其證書ヲ封入スヘシ

三三三

一 書留郵便ヲ以テ内國人ニアリテハ農商工部鑛山事務局ニ差出シ外國人ニアリテハ統監府ニ差出スヘシ

様式第五號

一 署名捺印ハ日本人以外ノ外國人ニアリテハ署名スルノミニテ足ル

収入印紙

許可第 號

何道何府何面何洞 何鑛鑛區 何坪

此分割

一 何道何府何面何洞

面積 何坪

二 何道何府何面何洞

面積 何坪

右鑛區分割御許可被成下度圖面理山書及鑛業許可狀相添此段願上候也

年 月 日

國籍 住所(何道何府何面何洞何戸等)

鑛業權者 氏

名

農商工部大臣

殿

注意

一 圖面ハ各別ニ調製シ各五葉宛添付スヘシ

一 収入印紙ハ鑛業法施行細則第十四條第三號ニ規定セル額ヲ貼付スルヲ要ス國庫金ヲ取扱フ銀行又ハ郵便局ノ爲替證書ヲ以テ手数料ヲ納付セントスル者ハ農商工部大臣ヲ受取人トシテ其證書ヲ封入スヘシ

一 書留郵便ヲ以テ内國人ニアリテハ農商工部鑛山事務局ニ差出シ外國人ニアリテハ統監府ニ差出スヘシ

一 署名捺印ハ日本人以外ノ外國人ニアリテハ署名スルノミニテ足ル

様式第六號

何鑛鑛業權賣買又ハ讓與願(二通)

許可第 號

何道何府何面何洞 何鑛鑛區 何坪

右鑛業權賣買又ハ讓與御許可被成下度鑛業許可狀相添此段願上候也

年 月 日

國籍 住所(何道何府何面何洞何戸等)

賣主又ハ讓渡人 氏

名

収入印紙

収入印紙

収入印紙



農商工部大臣

殿

國籍
住所(何道何府何面何洞何戸等)
府縣郡市町村番地
買主又ハ譲受人 氏 名

注意

- 一 収入印紙ハ鑛業法施行細則第二十二條第二項ニ規定セル額ヲ貼付スルヲ要ス
- 一 國庫金ヲ取扱フ銀行又ハ郵便局ノ爲替證書ヲ以テ手数料ヲ納付セントスル者ハ農商工部大臣ヲ受取人トシ其ノ證書ヲ封入スヘシ
- 一 出願人カ會社ナルトキハ登記簿本又ハ之ニ代ハルヘキ書面ヲ添付スヘシ
- 一 書留郵便ヲ以テ内國人ニアリテハ農商工部鑛山事務局ニ差出シ外國人ニアリテハ統監府ニ差出スヘシ
- 一 署名捺印ハ日本人以外ノ外國人ニアリテハ署名スルノミニテ足ル

様式第七號

収入印紙
収入印紙

抵當權設定願(二通)

許可第 號

何道何府何面何洞 何鑛鑛區 何坪

右鑛業權ニ對シ抵當權設定ノ御許可被成下度證書寫及鑛業許可狀相添此段

収入印紙
収入印紙

願上候也

年 月 日

國籍
住所(何道何府何面何洞何戸等)
府縣郡市町村番地
鑛業權者 氏 名
國籍
住所(何道何府何面何洞何戸等)
府縣郡市町村番地
債權者 氏 名

農商工部大臣

殿

注意

- 一 収入印紙ハ鑛業法施行細則第二十二條第二項ニ規定セル額ヲ貼付スルヲ要ス
- 一 國庫金ヲ取扱フ銀行又ハ郵便局ノ爲替證書ヲ以テ手数料ヲ納付セントスル者ハ農商工部大臣ヲ受取人トシ其ノ證書ヲ封入スヘシ
- 一 書留郵便ヲ以テ内國人ニアリテハ農商工部鑛山事務局ニ差出シ外國人ニアリテハ統監府ニ差出スヘシ
- 一 署名捺印ハ日本人以外ノ外國人ニアリテハ署名スルノミニテ足ル

様式第八號

収入印紙	収入印紙	収入印紙	収入印紙
------	------	------	------

登録請求一通
何道府何面何洞何鎮何何願
何坪
右許可登録被成下度此段及請求候也
年 月 日

農商工部大臣 殿

国籍
住所(何道府何面何洞何戸等)
府縣郡市町村番地

氏

名

注意

- 一 鎮區ノ合併分割又ハ訂正願鑛業權ノ賣買又ハ讓與願抵當權設定願ノ場合ニハ許可番號ヲ記載スヘシ
- 一 収入印紙ハ鑛業法施行細則第十九條第三項又ハ第二十二條第三項ニ規定セル額ヲ貼付スルヲ要ス國庫金ヲ取扱フ銀行又ハ郵便局ノ爲替證書ヲ以テ手数料ヲ納付セントスル者ハ農商工部大臣ヲ受取人トシテ其證書ヲ封入スヘシ
- 一 書留郵便ヲ以テ内國人ニアリテハ農商工部鑛山事務局ニ差出シ外國人ニアリテハ統監府ニ差出スヘシ

一 署名捺印ハ日本人以外ノ外國人ニアリテハ署名スルノミニテ足ル
様式第九號

収入印紙	収入印紙	収入印紙	収入印紙
------	------	------	------

何鎮鑛業權相續届一通
許可第 號
何道府何面何洞 何鎮鑛區 何坪
右鑛業權者何某死亡其他相續原因ヲ記載ニ因リ相續致候間相續ニ關スル證明書及鑛業許可狀相添此段及御届候也
年 月 日

国籍
住所(何道府何面何洞何戸等)
府縣郡市町村番地

相續人 氏

名

農商工部大臣 殿

注意

- 一 収入印紙ハ鑛業法施行細則第二十三條第二項ニ規定セル額ヲ貼付スルヲ要ス國庫金ヲ取扱フ銀行又ハ郵便局ノ爲替證書ヲ以テ手数料ヲ納付セントスル者ハ農商工部大臣ヲ受取人トシ其ノ證書ヲ封入スヘシ
- 一 書留郵便ヲ以テ内國人ニアリテハ農商工部鑛山事務局ニ差出シ外國人ニアリ

テハ統監府ニ差出スヘシ
一 署名捺印ハ日本人以外ノ外國人ニアリテハ署名スルノミニテ足ル
様式第十號

收入 印紙	收入 印紙	收入 印紙	收入 印紙
----------	----------	----------	----------

抵當權者ノ鑛業權承繼願(二通)
許可第 號
何道何府何面何洞 何鑛鑛區 何坪
右鑛業權承繼御許可被成下度此段願上候也
年 月 日

國籍
住所(何道何府何面何洞何月等)
府縣郡市町村番地等
抵當權者 氏

農商工部大臣

殿

名印

注意

- 一 收入印紙ハ鑛業法施行細則第三十條第二項ニ規定セル額ヲ貼付スルヲ要ス國庫金ヲ取扱フ銀行又ハ郵便局ノ爲替證書ヲ以テ代納セントスル者ハ農商工部大臣ヲ受取人トシ其證書ヲ封入スヘシ
- 一 書留郵便ヲ以テ内國人ニアリテハ農商工部鑛山事務局ニ差出シ外國人ニアリ

テハ統監府ニ差出スヘシ

- 一 署名捺印ハ日本人以外ノ外國人ニアリテハ署名スルノミニテ足ル

様式第十一號(五通)

何鑛鑛區圖 縮尺 何分之一
何道何郡何面何洞
何里 官地又ハ民地 地目
何里 官地又ハ民地 地目
面積何坪


光武何年何月何日出願

住所
出願人 氏 名印
住所
測量者 氏 名印

01234567892



注意 一 圖面用紙ハ可成礬水引美濃紙又ハ之ニ類スル用紙ヲ用ユヘシ此場合ニハ「イン

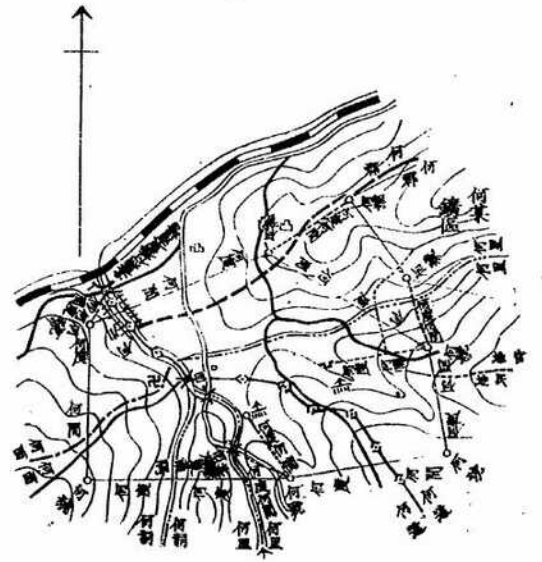

- キヲ使用スヘカラス
- 二 鉛筆ヲ使用スヘカラス
- 三 圖面ニ地目別ヲ顯スニハ左記ノ諸色ヲ用ユヘシ
 - 山林(淡綠色) 原野(淡鼠色) 山(淡藍色) 畑(黃色) 宅地(褐色) 水(濃藍色) 地形線(鼠色)
- 四 基點ハ特稱アル橋梁、家、辻、川、股、標石、其他、近傍ニアル顯著ニシテ移動セサルモノヲ擇フヘシ
- 五 縮尺ハ三千分ノ一又ハ六千分ノ一ニ調製スヘシ
- 六 内國人ニアリテハ農商工部鑛山事務局ニ差出シ外國人ニアリテハ統監府ニ差出スヘシ
- 七 署名捺印ハ日本人以外ノ外國人ニアリテハ署名スルノミニテ足ル

機式第十二號(五通)

何鐵訂正鑛區圖(增區減區又ハ增減區) 縮尺 何分之一

何道何郡何面何洞

原區何里官地又ハ民地地目 何坪

增區何里官地又ハ民地地目 何坪

減區何里官地又ハ民地地目 何坪

差引合計何坪


光武何年何月何日出願

出願人住所 名印

測量者住所 名印

01234567892

山	河	道	洞	官	民	地	防	梁	道	界	界	界	界	川	山	聖	標	鑛	鑛	走	
凸	〇	〇	〇	〇	〇	〇	〇	〇	〇	〇	〇	〇	〇	〇	〇	〇	〇	〇	〇	〇	〇
山	河	道	洞	官	民	地	防	梁	道	界	界	界	界	川	山	聖	標	鑛	鑛	走	向
道	鑛	石	道	家	神	塊	橋	民	地	界	界	界	界	川	山	聖	標	鑛	鑛	走	向
路	境	境	標	標	佛	防	梁	道	界	界	界	界	界	川	山	聖	標	鑛	鑛	走	向
路	界	界	石	家	佛	防	梁	道	界	界	界	界	界	川	山	聖	標	鑛	鑛	走	向
路	界	界	石	家	佛	防	梁	道	界	界	界	界	界	川	山	聖	標	鑛	鑛	走	向

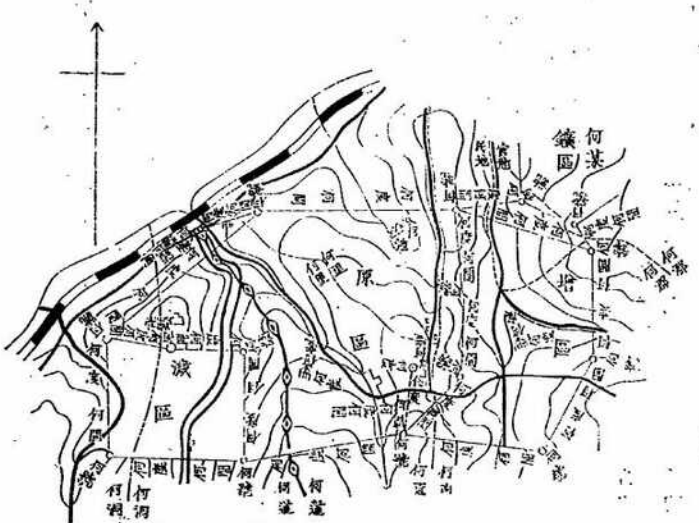

注意

- 一 圖面用紙ハ可成禁水引美濃紙又ハ之ニ類スル用紙ヲ用ユヘシ此場合ニハインキヲ使用スヘカラス
- 二 鉛筆ヲ使用スヘカラス
- 三 圖面ニ地目別及境界線ヲ顯ハスニハ左記ノ諸色ヲ用ユヘシ
 - 山林(淡綠色) 田(淡藍色) 畑(黃色) 宅地(褐色) 水(濃藍色) 地形線(鼠色)
 - 原野(淡鼠色)
 - 鑛區境界線 原鑛區(黑色) 増區(赤色) 減區(黑色)
- 四 基點ハ特稱アル橋梁家辻川股標石其他近傍ニアル顯著ニシテ移動セサルモノヲ擇フヘシ
- 五 縮尺ハ三千分ノ一又ハ六千分ノ一ニ調製スヘシ
- 六 減區ニ係ル區域ハ無彩色ニスヘシ
- 七 許可地ノ訂正出願圖ニハ許可番號ヲ肩書スヘシ
- 八 鑛區合併出願圖ハ許可地ノ増區出願圖ニ準シ調製シ原區區域内ニ各許可番號ヲ記入ス
- 九 分割出願圖ハ減區出願圖ニ準シ調製シ他ノ一方ノ區域ハ減區部分ノ如ク無彩色ト爲スヘシ

01234567892

十 内國人ニアリテハ農商工部鑛山事務局ニ差出シ外國人ニアリテハ統監府ニ差
出スヘシ

十一 署名捺印ハ日本人以外ノ外國人ニアリテハ署名スルノミニテ足ル

三四六

様式第十三號 甲

許可第何號

何道何郡何面何洞何鑛山

坑内實測平面圖 縮尺 何分之

何分之

住所



鑛業權者 氏

住所

測量者 氏

名印

名印

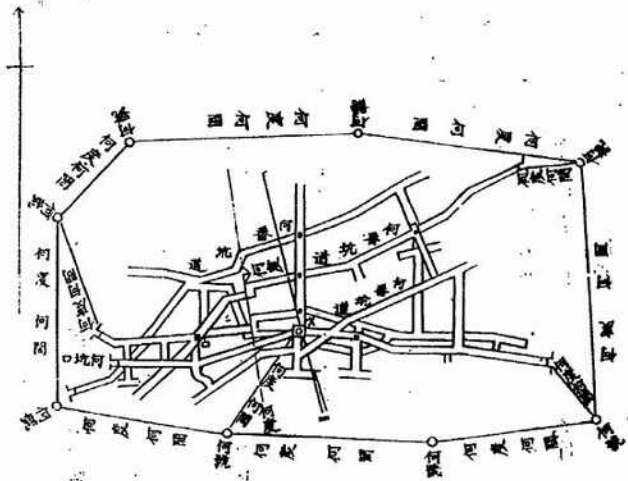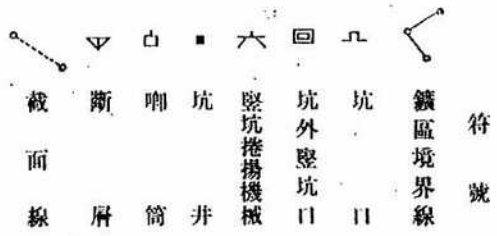

三四七

注意


- 一 坑道ノ上下段ハ色分ヲ以テ區畫スヘシ
- 二 軌道ヲ敷設シタル坑道又ハ機械等ニシテ本國ノ尺度ニテ圖上ニ顯シ難キモノハ適宜ノ尺度ヲ用ユヘシ
- 三 圖面縮尺ハ可成千二百分ノ一ニ調製スヘシ
- 四 木造堰ハ黄色ニ煉瓦堰ハ赤色ニ色分ヲナスヘシ
- 五 内國人ニアリテハ農商工部鑛山事務局ニ差出シ外國人ニアリテハ統監府ニ差出スヘシ
- 六 署名捺印ハ日本人以外ノ外國人ニアリテハ署名スルノミニテ足ル様式第十三號 乙

許可第何號
何道何郡何面何洞
坑内實測截面圖 縮尺 何分之一

鑛業權者 住所 名印
測量者 住所 氏 名印



甲圖イ線截面圖

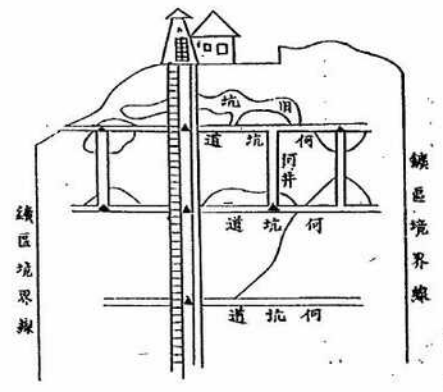

注意

- 一 坑道ノ上下段ハ色分ヲ以テ區畫スヘシ
- 二 軌道ヲ敷設シタル坑道又ハ機械等ニシテ本國ノ尺度ニテ圖上ニ顯シ難キモノハ適宜ノ尺度ヲ用ユヘシ
- 三 圖面縮尺ハ可成千二百分ノ一ニ調製スヘシ



- 四 木造堰ハ黄色ニ煉瓦堰ハ赤色ニ色分ヲナスヘシ
- 五 内國人ニアリテハ農商工部鑛山事務局ニ差出シ外國人ニアリテハ統監府ニ差出スヘシ
- 六 署名捺印ハ日本人以外ノ外國人ニアリテハ署名スルノミニテ足ル


三五〇

様式第十四號

許可第何號
 何道何郡何面何洞何炭坑
 坑内實測圖 縮尺 何分之一

鑛業權者 住所 名印
 氏 氏
 測量者 住所 名印
 氏 氏

- 符號
- 鑛區境界線
- 坑外豎坑口
- 坑井
- 探炭跡
- 斜坑

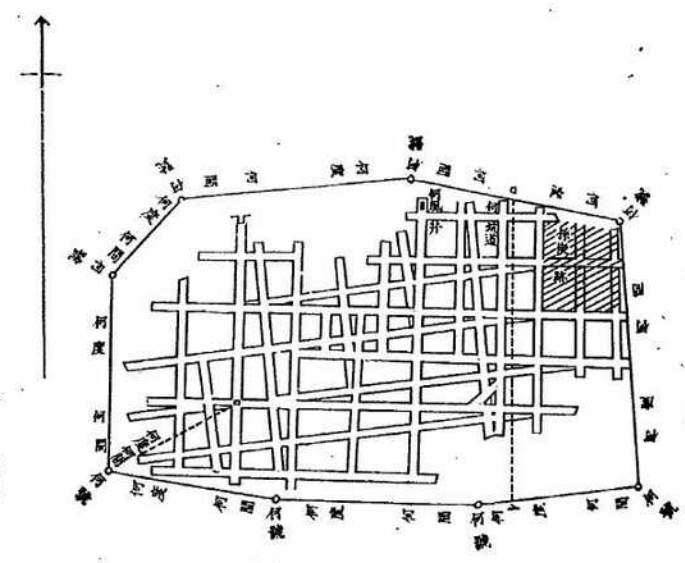

三五二

合併又ハ分割願
減區願

每一件 二十圓
每一件 十圓

前項第一號ノ出願ニ付テハ河床ニ在リテハ百町毎ニ其ノ他ニ在リテハ十萬坪毎ニ一件分ノ手数料ヲ納付スヘシ但シ百町未滿又ハ十萬坪未滿ハ百町又ハ十萬坪ト看做ス第一項第二號及第三號ノ増區及増減區願ニ付テハ其ノ増加ノ部分ノミニ付前二項ノ手数料ヲ納付スヘシ

第六條 鑛業法施行細則第十七條乃至第十九條ノ規定ハ砂鑛採取業ニ之ヲ準用ス但シ登錄手数料額ハ前條第一項第一號第三號第二項及第三項ノ規定ニ依ル出願手数料額ニ同シ

第七條 左ノ場合ニ於テハ願書請求書又ハ届書ヲ受理セス

一 第二條及鑛業法施行細則第二十二條ヲ準用セル第九條ノ規定ニ違背シ願書ニ圖面又ハ承諾書若ハ之ニ代フルヘキ書面ヲ添付セサルトキ

二 第三條ノ規定ニ違背シ書留郵便ヲ以テ差出ササルトキ

三 鑛業法施行細則第十三條ヲ準用セル第四條ノ規定ニ違背シ決議書又ハ之ニ代フルヘキ書面ヲ添付セサルトキ

四 手数料ヲ納付セサルトキ

第八條 左ノ場合ニ於テハ願書請求書又ハ届書ヲ却下ス

一 實地調査ノ際出願人カ其ノ出願ニ係ル區域ヲ明示シ能ハサルカ又ハ調査事項ニ付相當ノ説明ヲ爲ス能ハサルトキ

二 出願人ノ指定スル區域カ願書ニ添付シタル圖面ト著シク相違スルトキ

三 鑛業法施行細則第六條ノ規定ヲ準用セル第一條ノ規定ニ基ク命令ノ期限内ニ修正若ハ補充ヲ爲ササルトキ

四 鑛業法施行細則第十八條第二項ノ規定ヲ準用セル第六條ノ規定ニ依ル命令ノ期日ニ立會セサルトキ

五 鑛業法施行細則第十九條ノ規定ヲ準用セル第六條ノ期限内ニ登錄手数料ヲ納付セサルトキ

第九條 鑛業法施行細則第二十二條乃至第二十五條第二十九條乃至第三十三條ノ規定ハ其ノ手数料額ニ關シ左ニ掲クルモノヲ除ク外砂鑛採取業ニ之ヲ準用ス

- 一 採取權ノ賣買讓與ノ出願 五十圓
- 二 採取權ノ賣買讓與ノ登錄請求 五十圓
- 三 採取權ノ相續届 五十圓
- 四 抵當權設定出願 五十圓
- 五 抵當權設定登錄請求 五十圓
- 六 抵當權者ノ採取權承繼出願 五十圓

- 七 測量又ハ調査請求 二十圓
 - 八 判定請求 三十圓
 - 九 採取許可狀再下付請求 十圓
 - 十 採取許可區圖謄本下付請求 二十圓
- 第十條 鑛業法施行細則第十八條第二十五條第二十九條第一項及第三十一條ノ規定ニ準シ爲スヘキ行爲ヲ爲ササル採取權者ハ五圓以上五十圓以下ノ罰金ニ處ス
- 前項ノ處分ハ農商工部大臣之ヲ行フ
- 附則
- 第十一條 本令ハ砂鑛採取法施行ノ日ヨリ施行ス

統監府告示第八十四號
 明治三十九年八月十四日 韓國政府ニ於テ公布シタル砂鑛採取法施行細則樣式譯文左ノ如シ

統監侯爵 伊藤 博文

砂鑛採取法施行細則樣式
 樣式第一號

收入	收入	收入	收入
印紙	印紙	印紙	印紙

砂金又ハ砂錫砂鐵等採取願(二通)
 何道何府何面何洞
 面積 何坪又ハ何町
 右箇處ニ於テ砂金又ハ砂錫砂鐵等採取御許可被成下度圖面相添此段願上候也

年 月 日

農商工部大臣

殿

國籍
 住所(何道何府何面何洞何戶等)
 府縣郡市町村番地
 出願人 氏

名

注意

- 一 圖面五葉ヲ添付スヘシ
- 一 收入印紙ハ砂鑛採取法施行細則第五條ニ規定セル額ヲ貼付スルヲ要ス國庫金ヲ取扱フ銀行又ハ郵便局ノ爲替證書ヲ以テ手數料ヲ納付セントスル者ハ農商工部大臣ヲ受取人トシテ其證書ヲ封入スヘシ
- 一 出願人カ會社ナルトキハ登記謄本又ハ之ニ代フルヘキ書面ヲ添付スヘシ
- 一 書留郵便ヲ以テ内國人ニアリテハ農商工部鑛山事務局ニ差出シ外國人ニアリ

テハ統監府ニ差出スヘシ

一 署名捺印ハ日本人以外ノ外國人ニアリテハ署名スルノミニテ足ル

様式第二號

收入	印紙
收入	印紙
收入	印紙
收入	印紙

砂金又ハ砂錫砂鐵等採取出願地訂正願(二通)

何年何月何日出願

何道何府何面何洞 砂金又ハ砂錫砂鐵等採取出願地

何坪又ハ何町

増區 何道何府何面何洞

面積 何坪又ハ何町

減區 何道何府何面何洞

面積 何坪又ハ何町

合計又ハ差引 何坪又ハ何町

右採取出願地訂正御許可被成下度圖面相添此段願上候也

年 月 日

國籍

住所(何道何府何面何洞何戸等)

府縣郡市町村番地

農商工部大臣

殿

名

注意

一 圖面五葉ヲ添付スヘシ

一 收入印紙ハ砂鑛採取法施行細則第五條ニ規定セル額ヲ貼付スルヲ要ス國庫金

ヲ取扱フ銀行又ハ郵便局ノ爲替證書ヲ以テ手数料ヲ納付セントスル者ハ農商工

部大臣ヲ受取人トシテ其證書ヲ封入スヘシ

一 書留郵便ヲ以テ内國人ニアリテハ農商工部鑛山事務局ニ差出シ外國人ニアリ

テハ統監府ニ差出スヘシ

一 署名捺印ハ日本人以外ノ外國人ニアリテハ署名スルノミニテ足ル

様式第三號

收入	印紙
收入	印紙
收入	印紙
收入	印紙

砂金又ハ砂錫砂鐵等採取許可區訂正願(二通)

許可第 號

原區 何道何府何面何洞 砂金又ハ砂錫砂鐵等採取許可區

何坪又ハ何町

増區 何道何府何面何洞

面積 何坪又ハ何町

減區 何道何府何面何洞

面積 何坪又ハ何町

合計又ハ差引

何坪又ハ何町

右採取許可區訂正御許可被成下度圖面及採取許可狀相添此段願上候也
年 月 日

國籍

住所(何道何府何面何洞何戸等)
府縣郡市町村番地

採取權者 氏

名

農商工部大臣

殿

注意

- 一 圖面五葉ヲ添付スヘシ
 - 一 收入印紙ハ砂鑛採取法施行細則第五條ニ規定セル額ヲ貼付スルヲ要ス國庫金ヲ取扱フ銀行又ハ郵便局ノ爲替證書ヲ以テ手数料ヲ納付セントスル者ハ農商工部大臣ヲ受取人トシテ其證書ヲ封入スヘシ
 - 一 書留郵便ヲ以テ内國人ニアリテハ農商工部鑛山事務局ニ差出シ外國人ニアリテハ統監府ニ差出スヘシ
 - 一 署名捺印ハ日本人以外ノ外國人ニアリテハ署名スルノミニテ足ル
- 樣式第四號

收入 印紙	收入 印紙	收入 印紙	收入 印紙
----------	----------	----------	----------

砂金又ハ砂錫砂鐵等採取許可區合併願(二通)

一許可第 號

何道何府何面何洞 砂金又ハ砂錫砂鐵等採取許可區

何坪又ハ何町

一許可第 號

何道何府何面何洞 砂金又ハ砂錫砂鐵等採取許可區

何坪又ハ何町

合計何坪又ハ何町

右採取許可區合併御許可被成下度圖面及採取許可狀相添此段願上候也
年 月 日

國籍

住所(何道何府何面何洞何戸等)
府縣郡市町村番地

採取權者 氏

名

農商工部大臣

殿

注意

- 一 圖面五葉ヲ添付スヘシ
- 一 收入印紙ハ砂鑛採取法施行細則第五條ニ規定セル額ヲ貼付スルヲ要ス國庫金ヲ取扱フ銀行又ハ郵便局ノ爲替證書ヲ以テ手数料ヲ納付セントスル者ハ農商工

部大臣ヲ受取人トシテ其證書ヲ封入スヘシ
一 書留郵便ヲ以テ内國人ニアリテハ農商工部鑛山事務局ニ差出シ外國人ニアリテハ統監府ニ差出スヘシ
一 署名捺印ハ日本人以外ノ外國人ニアリテハ署名スルノミニテ足ル

様式第五號

收入 印紙

許可第 號

砂金又ハ砂錫砂鐵等採取許可區分割願(二通)

何道府 何面何洞

砂金又ハ砂錫砂鐵等採取許可區何坪又ハ何町

此分割

一 何道府 何面何洞

面積 何坪又ハ何町

二 何道府 何面何洞

面積 何坪又ハ何町

右採取許可區分割御許可被成下度圖面及採取許可狀相添此段願上候也

年 月 日

國籍

住所(何道府何面何洞何月等)
府縣郡市町村番地等

採取權者 氏

名

農商工部大臣

殿

注意

- 一 圖面ハ各別ニ調製シ各五葉宛添付スヘシ
- 一 收入印紙ハ砂鑛採取法施行細則第五條ニ規定セル額ヲ貼付スルヲ要ス國庫金ヲ取扱フ銀行又ハ郵便局ノ爲替證書ヲ以テ手数料ヲ納付セントスル者ハ農商工部大臣ヲ受取人トシ其證書ヲ封入スヘシ
- 一 書留郵便ヲ以テ内國人ニアリテハ農商工部鑛山事務局ニ差出シ外國人ニアリテハ統監府ニ差出スヘシ
- 一 署名捺印ハ日本人以外ノ外國人ニアリテハ署名スルノミニテ足ル

様式第六號

收入 印紙

許可第 號

砂金又ハ砂錫砂鐵等採取權賣買又ハ讓與願(二通)

何道府 何面何洞

砂金又ハ砂錫砂鐵等採取許可區

右採取權賣買又ハ讓與御許可被成下度採取許可狀相添此段願上候也

年 月 日

國籍

住所(何道府何面何洞何月等)
府縣郡市町村番地等

賣主又ハ讓渡人 氏

名

三六五

注意

- 一 収入印紙ハ砂鑛採取法施行細則第九條第一號ニ規定セル額ヲ貼付スルヲ要ス
- 一 國庫金ヲ取扱フ銀行又ハ郵便局ノ爲替證書ヲ以テ手数料ヲ納付セントスル者ハ農商工部大臣ヲ受取人トシ其證書ヲ封入スヘシ
- 一 出願人カ會社ナルトキハ登記簿本又ハ之ニ代フルヘキ書面ヲ添付スヘシ
- 一 書留郵便ヲ以テ内國人ニアリテハ農商工部鑛山事務局ニ差出シ外國人ニアリテハ統監府ニ差出スヘシ
- 一 署名捺印ハ日本人以外ノ外國人ニアリテハ署名スルノミニテ足ル

様式第七號

収入印紙

抵當權設定願(二通)

許可第 號

何道何府何面何洞 砂金又ハ砂鑛砂鐵等採取許可區
右採取權ニ對シ抵當權設定ノ御許可被成下度證書寫及採取許可狀相添此段

國籍
住所(何道何府何面何洞何戶府縣郡市町村番地等)
買主又ハ讓受人 氏 名

殿

農商工部大臣

願上候也
年 月 日

収入印紙

國籍
住所(何道何府何面何洞何戶府縣郡市町村番地等)
採取權者 氏 名
國籍
住所(何道何府何面何洞何戶府縣郡市町村番地等)
債權者 氏 名

農商工部大臣

殿

注意

- 一 収入印紙ハ砂鑛採取法施行細則第九條第四號ニ規定セル額ヲ貼付スルヲ要ス
- 一 國庫金ヲ取扱フ銀行又ハ郵便局ノ爲替證書ヲ以テ手数料ヲ納付セントスル者ハ農商工部大臣ヲ受取人トシ其證書ヲ封入スヘシ
- 一 書留郵便ヲ以テ内國人ニアリテハ農商工部鑛山事務局ニ差出シ外國人ニアリテハ統監府ニ差出スヘシ
- 一 署名捺印ハ日本人以外ノ外國人ニアリテハ署名スルノミニテ足ル

様式第八號



收入印紙	收入印紙	收入印紙	收入印紙
------	------	------	------

登録請求(一通)
何道何府何面何洞 砂金又ハ砂錫砂鐵等何何願
何坪又ハ何町
右御許可ノ登録被成下度此段請求申上候也
年 月 日

農商工部大臣

殿

國籍
住所(何道何府何面何洞何戸等)
府縣郡市町村番地等
請求人 氏

名

三六八

注意

- 一 採取許可區ノ合併分割又ハ訂正願採取權ノ賣買又ハ讓與願抵當權設定願ノ場合ニハ許可番號ヲ記入スヘシ
- 一 收入印紙ハ砂鑛採取法施行細則第六條又ハ第九條ニ規定セル登録手数料額ヲ貼付スルヲ要ス國庫金ヲ取扱フ銀行又ハ郵便局ノ爲替證書ヲ以テ登録手数料ヲ納付セントスル者ハ農商工部大臣ヲ受取人トシ其證書ヲ封入スヘシ
- 一 書留郵便ヲ以テ内國人ニアリテハ農商工部鑛山事務局ニ差出シ外國人ニアリテハ統監府ニ差出スヘシ

收入印紙	收入印紙	收入印紙	收入印紙
------	------	------	------

一 署名捺印ハ日本人以外ノ外國人ニアリテハ署名スルノミニテ足ル

砂金又ハ砂錫砂鐵等採取權相續届(一通)
許可第 號
何道何府何面何洞 砂金又ハ砂錫砂鐵等採取許可區
右採取權者何某死亡(其他相續原因ヲ記載)ニ因リ相續致候間相續ニ關スル證明書及採取許可狀相添此段及御届候也
年 月 日

農商工部大臣

殿

國籍
住所(何道何府何面何洞何戸等)
府縣郡市町村番地等
相續人 氏

名

注意

- 一 收入印紙ハ砂鑛採取法施行細則第九條第三號ニ規定セル額ヲ貼付スルヲ要ス國庫金ヲ取扱フ銀行又ハ郵便局ノ爲替證書ヲ以テ手数料ヲ納付セントスル者ハ農商工部大臣ヲ受取人トシテ其證書ヲ封入スヘシ
- 一 書留郵便ヲ以テ内國人ニアリテハ農商工部鑛山事務局へ差出シ外國人ニアリ

三六九

テハ統監府ニ差出スヘシ
一 署名捺印ハ日本人以外ノ外國人ニアリテハ署名スルノミニテ足ル
様式第十號

收入印紙	收入印紙	收入印紙	收入印紙
------	------	------	------

抵當權者ノ採取權承繼願(二通)
許可第 號

何道何府何面何洞 砂金又ハ砂錫砂鐵等採取許可區
何坪又ハ何町

右採取權承繼御許可被成下度此段願上候也
年 月 日

國籍
住所(何道何府何面何洞何戸
府縣郡市町村番地等)

抵當權者 氏

名印

農商工部大臣 殿

注 意

一 收入印紙ハ砂鑛採取法施行細則第九條第六號ニ規定セル額ヲ貼付スルヲ要ス國庫金ヲ取扱フ銀行又ハ郵便局ノ爲替證書ヲ以テ手數料ヲ納付セントスル者ハ農商工部大臣ヲ受取人トシ其證書ヲ封入スヘシ

一 書留郵便ヲ以テ内國人ニアリテハ農商工部鑛山事務局ニ差出シ外國人ニアリテハ統監府ニ差出スヘシ

一 署名捺印ハ日本人以外ノ外國人ニアリテハ署名スルノミニテ足ル

様式第十一號(五通)

砂(金錫鐵)採取地實測圖 尺度何分之一

何道何郡何面何洞

何里 官地又ハ民地 地目

何里 官地又ハ民地 地目

何 坪

光武何年何月何日出願

住所

出願人 氏

住所

測量者 氏


名印

名印





注 意
 一 圖面用紙ハ可成礮水引美濃紙又ハ之ニ類スル用紙ヲ用ユヘシ此場合ニハ「インキ」ヲ使用スヘカラス

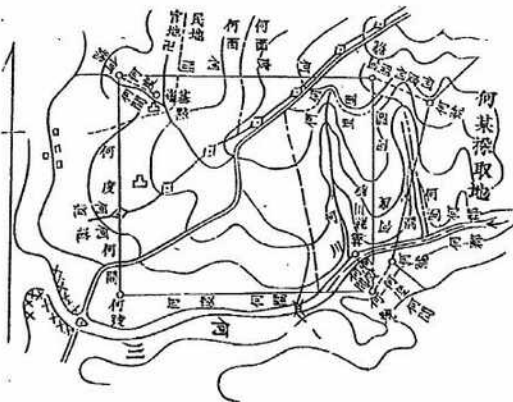

三九二


- 二 鉛筆ヲ使用スヘカラス
- 三 圖面ニ地目別ヲ顯ニハ左記諸色ヲ用ユヘシ
 山林(淡綠色) 田(淡藍色) 畑(黃色) 宅地(褐色) 水(濃藍色) 原野(淡鼠色) 地形線(鼠色)
- 四 基點ハ特稱アル橋梁家辻川股標石其他近傍ニアル顯著ニシテ移動セサルモノヲ擇フヘシ
- 五 縮尺ハ三千分ノ一又ハ六千分ノ一ニ調製スヘシ
- 六 訂正合併分割ノ出願圖ハ鑛業法施行細則様式第十二號ニ準據調製スヘシ
- 七 内國人ニアリテハ農商工部鑛山事務局ニ差出シ外國人ニアリテハ統監府ニ差出スヘシ
- 八 署名捺印ハ日本人以外ノ外國人ニアリテハ署名スルノミニテ足ル

様式第十二號(五通)
 砂(金)錫(鐵)採取地實測圖 尺度何分之一
 何道何郡何面何洞 何川筋
 延長 何町
 幹流 何町
 第一支流 何川何町
 第二支流 何川何町
 光武何年何月何日出願

出願人 住所 氏 名印

三七三

01234567892

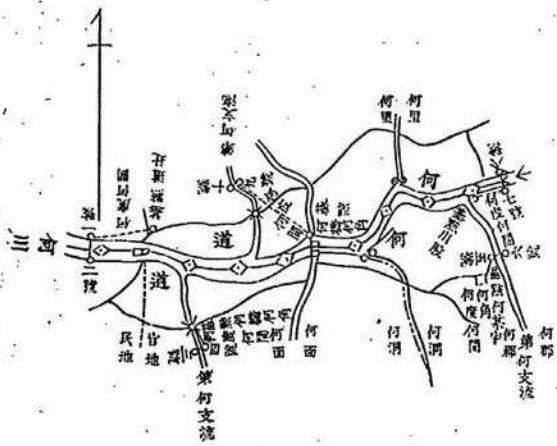

測量者 住所 氏

三七四

名印

一九八七六五四三二一
號號號號號號號號號號
間何度何間
間何度何間
間何度何間
間何度何間
間何度何間
間何度何間
間何度何間
間何度何間

注意

- 一 圖面用紙ハ可成礮水引美濃紙又ハ之ニ類スル用紙ヲ用ユヘシ此場合ニハインキヲ使用スヘカラス
- 二 鉛筆ヲ使用スヘカラス
- 三 圖面ニ肩書スル道郡面洞里ハ兩岸ニ接スル分ヲ列記スルモノナリ
- 四 基點ハ幹流ノ上流下流及各支流ニ各一箇所ツ、設ケ特稱アル橋梁家辻川股標石其他近傍ニアル顯著ニシテ移動セサルモノヲ擇フヘシ
- 五 縮尺ハ三千分ノ一又ハ六千分ノ一ニ調製スヘシ
- 六 訂正合併分割ノ出願ハ鑛業法施行細則様式第十二號ニ準據調製スヘシ
- 七 内國人ニアリテハ農商工部鑛山事務局ニ差出シ外國人ニアリテハ統監府ニ差出スヘシ
- 八 署名捺印ハ日本人以外ノ外國人ニアリテハ署名スルノミニテ足ル

様式第十三號(三通)

採取許可區位置	採取人	住所
許可番號	氏	名印
許可年月日	坪數又	

三七五

武何年砂(金)錫(鐵)採取業明細表

事記	人員	工數	殘高	販賣		計	採取	越
				代價	數量			

三七六

注意

- 一 採取高砂金ハ勿其他ハ貫ヲ單位トス
- 一 坪數又ハ町數ノ欄ニハ採取許可區ノ坪數若ハ其ノ延長町數ヲ記スヘシ但シ其ノ年十二月三十一日現在ヲ記入スルモノトス
- 一 人員ハ十二月三十一日現在ノ使役人員ヲ記入スヘシ

一 内國人ニアリテハ農商工部鑛山事務局ニ差出シ外國人ニアリテハ統監府ニ差出スヘシ

一 署名捺印ハ日本人以外ノ外國人ニアリテハ署名スルノミニテ足ル

三七六

明治三十九年十月十九日印刷

明治三十九年十月廿六日發行

編纂兼發行者

統監府

印刷者

東京市京橋區南鍛冶町九番地
小張才三郎
電話本局二千二百二十一番

印刷所

東京市京橋區西紺屋町二十六番地
株式會社 秀英舍