

主務廻

番號

(兵庫縣経由)

再度山鋼索鐵道株式會社  
發起人 千野米作

外七名

昭和二年缺日附申 請鐵道敷設件  
聽局ヶ難シ

年 月 大臣

(丙)

鐵道省

却下理由

本件ハ曩ニ免許セシ再度山登山電氣鐵道(小林東外六名)  
一部(北野田—本松)ト重複スルヲ以テ何案一通却  
下可也

備考

小林東外六名ニ免許セシ再度山登山電氣鐵道

区间

北野田—山田村

免許 昭和二十九、一四、一

哩程

一里五六餘(内北野田—本松間四二餘)キ  
索奈ニヨル

建設費

五〇〇、〇〇〇円

申請期限

四、三、一三

供									
備 考	鐵道								
	七 其 他	六 許 可	五 競 願 ノ 有 無	四 他 鐵 道 軌 道 ノ 影 響	三 事 業 ノ 効 用	二 事 業 ノ 成 否	一 資 產 信 用	一 申 請 者 ノ	出 願 知 事 副 申 副 申 付
必要ト認ムル事項 木戸鉄道ハ神戸、都市計画ト密接、關係アルヲ以テ万一免許セラルニシ於テハ全都市計画上必要 トキハ線路及工事方法、變更ヲ命エルコトアル「キ旨」條件ヲラレ度。									
トノ關係	鐵道網	發起人	主ナル	敷設哩	道路上ノ	終點	經過地		
		千野米作 外七名				神戸市北野町四丁目五十三番屋敷内	同市天神坂 角度山ニ木松		

19.9.19

鐵道	年 月 日 3.9.14 年 月 日 3.9.14 年 月 日 18
角度山鋼索鉄道株式会社	
發起人 千野米作 外七名	
電氣	
動力	
軌間	3-6
哩程	哩 49 鎮
資本金	建設費 551,000 圓
申出利益	1割 2分

5

(次 第)

(照會、通牒事項裏面)

主管 総務										
件名 横市北野町間 西山鋼索 鐵道敷設ノ件										
事項要領(申請、報告、届出、回答追申)										
軌道 鐵道										
總務課長 鐵道省										
免許 受付 可 通牒會 調了昭和三年九月五日										
總務課長 鐵道省										
業務課長 受付 可 通牒會 調了昭和三年九月五日										
業務課長 受付 可 通牒會 調了昭和三年九月五日										
(備考) 本件公鹿踏路圖敷設相成度										
會計 受付 可 通牒會 調了昭和三年九月五日										
營業 受付 可 通牒會 調了昭和三年九月五日										
土木 受付 可 通牒會 調了昭和三年九月五日										
技術課長 受付 可 通牒會 調了昭和三年九月五日										
電氣	車輛	記入済	土木	受付 昭和 年 月 日	會計	受付 昭和 年 月 日	營業	受付 昭和 年 月 日	土木	受付 昭和 年 月 日
可	可		可	受付 昭和 年 月 日	可	受付 昭和 年 月 日	可	受付 昭和 年 月 日	可	受付 昭和 年 月 日
通牒會	通牒會		通牒會	調了昭和 年 月 日	通牒會	調了昭和 年 月 日	通牒會	調了昭和 年 月 日	通牒會	調了昭和 年 月 日
擔任	擔任	三九、二一	擔任	昭和 年 月 日	擔任	昭和 年 月 日	擔任	昭和 年 月 日	擔任	昭和 年 月 日
主查	主查	主查	主查	主查	主查	主查	主查	主查	主查	主查
備考										
知事意見										

課

課

監督局	監第9182號	9.18.	8.17	監第91800號	監道

本件ニ關する回答又ハ照會ニハ  
必ず本番號御記載ヲ乞フ

兵2土帆第一七一號一〇

地方鐵道敷設免許申請ニ付副申

再度山鋼索鐵道株式會社起人千野米作外七名ヨリ神戸市北野町四  
丁目ヨリ同市再度山二本松ニ至ル延長四拾九頃貳拾六節ノ間ニ地方  
鐵道敷設ノ義別紙ノ通申請候處左記調書ノ通ニ候條免許不相成候様  
致度此段及副申候也

昭和三年九月十四日

兵庫縣知事長延通


六庫縣  
事印

鐵道大臣 小川平吉殿

記

一、申請者ノ資産及信用程度

兵庫縣

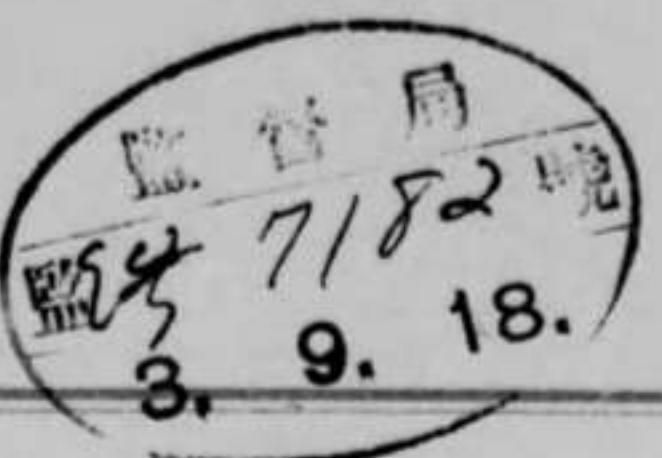

一申出者入賞鉄道局

指

兵庫大臣 小川平吉 選

六重櫻取扱 14 括

括

御時二年武氏十四日  
此處御身又御申難也  
駿馬縣知入野縣城へ駿馬縣知御身御申難也  
王昌ヨリ西伊丹支那ニ本山ニ生ム御氣四番御城石畠六番入間ニ駿馬  
御妻山鐵道顧客友會御身御申難也八十便未滿衣子各ニリ  
御式鐵道駿馬御申難也

御身王御身一子一歳一

本件ニ關スル回答又ハ照會ニハ  
必ズ本番號御記載ヲ乞フ

添附身元調書ノ通

二、事業ノ成否及效用

本願鐵道ハ申請者ノ資産並信用ノ程度稍々低キ感アリテ起業能力  
不充分ナルモノト思料セラル而已ナラス之レカ鐵路ノ大部ハ昭  
和二年九月十四日附監第二四五三號ヲ以テ小林東外六名ニ對シ免  
許セラレタル再度山笠山電氣鐵道線ノ一部ト競合シ且ツ二線ヲ以  
テ運搬ヲ要スル程ノ登山客ナキヲ以テ別段效用ノ見ルヘキモノ無  
キカ故ニ成業困難ナルモノト認ム

三、他ノ鐵道又ハ軌道ニ及ホス影響

前記再度山笠山電氣鐵道ニ對シ相等打擊ヲ與フルモノト認ム

四、競願關係

五、其ノ他必要ト認ムル事項

本願鐵道ハ神戸市都市計畫ト密接ノ關係アルヲ以テ萬一免許セラ

ルルニ於テハ全都市計畫上必要アルトキハ鐵路及工事方法ノ變更ヲ命スルコトアルヘキ旨ノ條件ヲ附セラレ度

本件ニ關フル回答又ハ照會ニハ  
必ズ本番號御記載ヲ乞フ

本據鐵道ハ所司事務用指揮ハ鐵道へ關係て或ニ以て萬一事務ナベ  
事務入斯モ異ナムニ此處其  
内之御開示  
御指使事務用指揮ハ鐵道ニ其之諸事ハ幾々其子入仕  
事務入鐵道入ハ據道ニ其本大總督  
于其地ニ如某商賈大手子入仕  
テ該總支變太水道入立山脊大牛尾山子四好鐵道入泉井ヘ牛子入鐵  
道ナキノ又小河通出立山脊大牛尾山子一通イ合會又江又二通又  
時一事武秋十四日正藏深二國且ニ藏又入小石井代六音ニ後ニ策  
小武代大手子入才思洋ナキ小河通口大モアノ又無故入大通ハ前  
本據鐵道ハ甲面谷入寶劍並通出入時通少因牛尾次リセテ御承認  
二花沐入頬古久奴  
御開示御見入鐵

戸主	戸主	非主	非主	戸主	戸主	戸主	戸主	戸主	戸主	戸主	戸主	戸主
四七歳 取締役 農業会社 員	四田歳 会社員	二九歳 無職	二九歳 運送業者	四〇歳 不明	三九歳 会社員	四九歳 会社員	四九歳 会社員	五八歳 会社員	五八歳 会社員	五八歳 会社員	五八歳 会社員	五八歳 会社員
一〇〇〇〦〇〇	二〇〇〇〦〇〇	ナレ	本籍地ナレ 公簿上ナレ 所有不十五万	本籍地ナレ	公簿上ナレ	ナレ	ナレ	五太〇〇〇	五太〇〇〇	ナレ	五太〇〇〇	五太〇〇〇
不明	七八歳	ナレ	納ム 年齢三十六年 ナレ	本籍地ナレ	ナレ	ナレ	ナレ	一五萬	一五萬	ナレ	一五萬	一五萬
ナレ	ナレ	ナレ	ナレ	ナレ	ナレ	ナレ	ナレ	ナレ	ナレ	ナレ	ナレ	ナレ
ナレ	ナレ	ナレ	ナレ	ナレ	ナレ	ナレ	ナレ	ナレ	ナレ	ナレ	ナレ	ナレ
不明	不明	普通	普通	不明	普通							
守田保太郎	寺本圭助	倉石忠雄	石田任重	田丸成二	前田隆吉	千野米作	金子吉助	井伊義	井伊義	井伊義	井伊義	井伊義

身元 詞書 兵庫縣

大正八年六月一日 本籍人相手に申す  
此の二種でハ全額申付納上済及て本牛牛ハ解體處上地に於く



鋼索鐵道敷設免許申請書

再度山鋼索鐵道

再度山鋼索鐵道敷設免許申請

関係書類及図面目録

一、鋼索鐵道敷設免許申請書

壹通

一起業目論見書

壹通

一、線路敷設工費概算書

壹通

一、鋼索鐵道收支概算書

壹通

一、再度山鋼索鐵道株式會社假定款

壹通

以上 壱冊

一、再度山鋼索鐵道豫測平面圖

壹通

一、右 同 縱斷面圖

壹通

一、委任狀

壹通

以上 別冊

鋼索鐵道敷設免許申請書

私共儀

今般兵庫縣神戸市北野町四丁目五十三番屋敷内ヲ起點トシ同縣同市再度山二本松ミ至ル間ニ  
鋼索鐵道ヲ敷設シ一般旅客運輸業相營之  
度候前特別ノ脚誼議ヲ以テ即免許相成度  
別紙關係書類並ニ圖面相添此段及申請  
候也

昭和貳年 月 日

出願代理人兼發起人

東京府豊多摩郡千駄ヶ谷町原宿元町

千野米作

發起人

東京府豊多摩郡淀橋町字柏木百四十三番地

金子吉助

東京府麹町三山元町三丁目九番地

前田 隆吉

東京府豊多摩郡代々幡町字幡谷千四百五十五番地

田丸成二

東京市下谷區入谷町百拾七番地

石田任重

長野縣更級郡稻荷町二十六番地

合宿石忠雄

東京市日暮橋區三丁目一四五九

土木本達助

守田保之助

鐵道大臣小川平吉殿

起業目論見書

一、目的

鋼索鐵道ヲ敷設シ一般旅客、運輸業ヲ營ム

二、商號及主タル事務所、設置地

商號 再度山鋼索鐵道株式會社  
設置地 兵庫縣神戸市内

三、事業資金總額及出資方法

鋼索鐵道事業ニ要スル資金、總額ヲ金六百萬圓トシ出資ノ方法ハ株式組織トス

四、線路、起點、終點、経過地名

兵庫縣神戸市北野町四丁目五十三番屋敷内ヲ  
起點トシ同縣同市天神谷ヲ通過レ再度山ニ本

松ミ至ルヲ終点トス

五、鐵道、種類

鋼索式電氣鐵道

六、軌間

參呎六吋

七、動力

本計劃ニ要スル電力ハ他ヨリ供給ヲ受クモノトス

再度山鋼索鐵道建設費概算書

延長  
勾配  
水平  
巨高  
四十九  
鎖二十六  
五十一  
鎮六十二  
節

項

測量及監督費

數量

單位

單價

金額

摘要

要

用地費

面積

土工費

米

立坪

五

四

三

二

一

〇

隧道費

大

大

六

五

四

三

二

一

諸付賠償費

五

五

四

三

二

一

〇

軌道費

〇、六

五

四

三

二

一

〇

停車場費

六

六

五

四

三

二

一

〇

車輛費

一

一

一

一

一

一

一

〇

捲機電動機

〇、六五

一

一

一

一

一

一

〇

電力線路費

〇、六五

一

一

一

一

一

一

〇

通信設備費

〇、六五

一

一

一

一

一

一

〇

麥電所費

〇、六五

一

一

一

一

一

一

〇

豫備費

〇、六五

一

一

一

一

一

一

〇

總係費

計

一

哩

哩

式

一

一

一

營業收入概算書

再度山鋼索鐵道

軌間三呎六吋  
區間北野町—二本松間

延長動力電力  
水平高差四十九鎖三千大節

數量金額割合

摘要

要

旅客人哩

一三五、七八〇。  
一一九、〇〇〇人

一日一哩當

六〇〇人

旅客收入

八七、六〇〇円

一哩當

一四〇、三二二、四強

收入合計

八七、六〇〇円

一日一哩當

三八四、四強

營業費

一一六、〇〇〇円

益金

九五、四強

建設費

五六〇、〇〇〇円

建設費對益金割合

〇、一二

北野町二本松間運輸數量表

再度山鋼索鐵道

旅 客

區間	哩數	人員	人哩摘要
北野町——二本松	○.六二		
	二一九、〇〇〇		
	一三五、七八〇		

## 再度山鋼索鐵道株式會社假定款

### 第一章 總則

第壹條 本會社ハ再度山鋼索鐵道株式會社ト称ス  
第貳條 本會社ハ本社ヲ兵庫縣神戸市

、設置ス

第叁條 本會社ハ鋼索鐵道ヲ敷設シ一般旅客運輸業、  
、經營ヲ次テ目的トス

第四條 本會社ノ資本金額ハ金六百萬圓トス

第五條 本會社、存立時期ハ設立日ヨリ満年後年トス  
但株主總會ノ決議ニ依リ延長スルコトアルヘシ

第六條 本會社、公告ハ本社所轄登記所ノ公告スル新

聞紙、登載ス

### 第二章 株式

第七條 本會社ノ株式ハ普通株式トシ壹株、金額ヲ五元  
圓トス

第八條 本會社ノ株券ヲ分ナテ產株券五株券折株  
券五枚株券產百株券、五種トシ總ア之ヲ記名式トス

第九條 株金第壹回、拂込ハ壹株ニ付金五圓也トシ

第貳回以後、拂込金額及期日ハ取締役會ノ決議  
ヲ以テ之ヲ定メ期日ヨリナシトモ三十日前ニ各株主ニ通

知スヘシ

株金、拂込ヲ食リタルモノハ其拂込ヲ為スキ期日、  
翌日ヨリ金志百圓ニ付金四錢、割合ヲ以テ延滞  
利息及之レカ為メニ生シタル損害ヲ支拂フヘシ

第拾條 本會社、株式ヲ譲受ケタル者、本會社所定、書式ニ依ル名義書換請求書ニ株券ヲ添へテ提出スシ

相續遺贈其他法律上、手續、因リ株式ヲ取得シタル者、本會社所定、書式ニ依ル名義書換請求書ニ其取得、原因ヲ記スヘキ書面及株券ヲ添ヘテ提出スシ

第拾壹條 株式ノ毀損又ハ種類変更、為、新、株券、交付ヲ受ケントスルモノハ本會社所定、書式ニ依ル請求書ニ株券ヲ添ヘテ提出スシ

第拾貳條 株券、紛失又ハ滅失、因リ新、株券、交付ヲ受ケントスルモノハ本會社所定、請求書ニ本會社

1、適當ト認ムル証人或名以上連署連印、上本會社提出スシ

前項、場合ニ於テ、本會社、請求者、費用ヲ次  
ア、六日間新聞紙、公告レ其最終、公告、日ヨリ  
六日日以内、故障ヲ申出ツルモノ、ナキトキハ旧株券  
ヲ無効トシ新株券ヲ交付スシ

第拾叁條 第拾條、場合ニ於テ、手數料トシテ株券壹枚、付金株錢ヲ徵收シ第拾壹條第拾貳條  
ノ場合ニ於テ新、株券ヲ交付スルトキハ壹枚、付  
金株錢ヲ徵收ス

第拾四條 株券、名義書換ハ毎決算期日、翌日ヨリ  
定期株主総會終結、自迄之シ停止ス臨時總會

、通知ヲ發シタル日ヨリ其總會終結、曰迄亦同シ  
第拾五條 株主及其法律上代理人ハ氏名住所並印鑑ヲ  
本社ニ届置クシ其更アリタルトキ亦同シ  
前項ノ届出ナリ為メニ生スル一切、損害付テハ本會  
社ハ其責ニ任セス

第拾六條 株主ノ氏名ヲ変更シタルトキ又ハ氏名ニ変更ヲ來  
スキ身分ノ變更ヲ為シタルトキハ其事由ヲ記載シ  
タル書面身分登記又ハ戸籍謄本ヲ添付シ株主  
名簿及ニ株券ニ於ケル氏名表示、變更ヲ請求ス  
一シ

第拾七條 本會社ノ株主ニ對シテ為スキ通知催告等ハ株主  
ノ届出タル住所又ハ仮住所ニ宛テ發送ヘシ

### 第 卷 章 株主總會

第拾八條 本會社、定期總會ハ毎年六月及七月之レ  
開ク臨時株主總會ハ取締役若クハ監査役、於テ  
必要ト認ムルトキ又ハ法律上所定、請求アリタルト  
キ之ヲ招集ス

第十九條 株主ノ議決權ハ壹株ニ付壹個トス

第二拾條 總會、議事ハ商法、特別、規定存スル場合、  
外出席株主ノ議決權、過半數ヲ越テ之ヲ決ス可否  
同教ナルトキハ議長之ヲ決ス

第二拾壹條 株主ハ他、出席株主ニ委任シテ其議決權ヲ行  
フ事ヲ得但委任狀ヲ以テ代理權ヲ證明ス  
レ

第二拾貳條 總會、議長、社長之ニ任シ社長事故アルト

キハ出席株主中ヨリ選舉スヘシ

第二拾叁條議長ハ必要ニ應シ會場ヲ變更シ議事ヲ延期スル事ヲ得

第二拾四條總會ノ決議事項ハ總會決議錄ミ登載シ議長出席株主二名以上之署名捺印レテ本會社ミ保存スヘシ

#### 第四章 役員

第二拾五條本會社取締役五名監査役六名ヲ置ク取締役又ハ監査役缺員ヲ生シタル場合ニ於テ商法ノ規定違反セズ且ツ其勢ニ差支ナキトキハ補缺選舉ヲ延期スルコトヲ得

第二拾六條取締役及監査役ハ株主總會に於テ本會社トス

株式走百株以上ヲ有スル株主中ヨリ之ヲ選任ス

第二拾七條取締役任期ハ六ヶ年トシ監査役任期ハ六年トス

但補缺選舉ニ依リ當選就任シタル者、任期ハ前者ノ残任期間トス

取締役及監査役、任期ノ其任期中、最終利益配當期、尚ル定期株主總會、終結前、満了スノ場合ニ於テハ該總會、終結ニ至ル迄其任期ヲ延長ス

第二拾八條取締役ハ在任中其所有ニ係ル自己名義ノ本會社株式走百株ヲ監査役ニ供託シ監査役ハ之ヲ本會社保管ス

12

前項、株式ハ退任後ト虽モ株主總會ニ於テ在任中、  
計算報告ヲ承認シタル後ニアラサレハ返還セス

第二十九條 取締役ハ互選ヲ以テ社長壹名及專務取締役

壹名ヲ選出ス

社長ハ本會社ヲ代表シ取締役會、會長トナリ專務  
取締役ハ取締役會、決議、基業業務ヲ執行ス又

社長事故アルトキハ之ヲ代理ス

第三十條 取締役及監査役、報酬ハ株主總會ニ於テ之  
ヲ定ム

第三十一條 取締役ハ取締役會、決議ヲ以テ顧問及相談役  
ヲ置シコトヲ得

## 第五章 計算

第三十二條 本會社、決算ハ毎年五月末日上半期及翌月  
末月下旬期、兩度トス

第三十三條 本會社、損益計算、總益金ヨリ總損金并ニ同  
社資本償却金ヲ控除シタル残額ヲ純益金トシテ

左順序ニ依リ處分ス

- 一、法定積立金 純益金百分ノ五以上
- 二、別途積立金 全 百分ノ以上
- 三、使用人退職手當基金
- 四、復員賞與金
- 五、株主馳當金
- 六、後期繰越金

第三十四條 配當金ハ拂込金額ニ從ヒ毎決算期末日ニ於

ケル株主名簿記載、株主ニ拂渡スモノトス

株主ニ配當通知ヲナシタル後満年テ年ヲ経過スル  
モ尚ホ領收、手續ヲ為サルトキハ其配當金ハ本

會社ノ取得トス

附 則

第叁拾五條本會社ノ貢擔ニ歸スヘキ創立費ハ金走キも開  
以內トス

第叁拾六條本定款所定以外、事項ハ總テ法令ニ依ルヘレ

裏面白紙



委任狀

拙者儀千野米作ヲ代理人トシ左ノ權限ヲ委任ス

一、再度山鋼索鐵道株式會社敷設線路ノ變更、延長並ニ關係官公署ニ對スル諸手續一切ノ件

一、再度山鋼索鐵道株式會社起業目論見書、工費概算書、收支概算書、工事設計及定款ノ作成改訂變更ニ關スル件

一、再度山鋼索鐵道株式會社發起人ノ追加除名ニ關スル處分並ニ其許可出願及届出ニ關スル一切ノ件

一、會社設立ニ關スル一切ノ件

一、代理人ノ都合ニ依リ更ニ復代理人選任ノ件

右委任候也

昭和貳年 月 日

金子吉助

再度山鋼索鐵道株式會社發起人

裏面白紙



委任狀

拙者儀千野米作ヲ代理人トシ左ノ権限ヲ委任ス

一、再度山鋼索鐵道株式會社敷設線路ノ變更、延長並ニ關係官公署ニ對スル諸手續一切ノ件

一、再度山鋼索鐵道株式會社起業目論見書、工費概算書、收支核算書、工事設計及定款ノ作成改訂變更ニ關スル件

一、再度山鋼索鐵道株式會社發起人ノ追加除名ニ關スル處分並ニ其許可出願及届出ニ關スル一切ノ件

一、會社設立ニ關スル一切ノ件

一、代理人ノ都合ニ依リ更ニ復代理人選任ノ件

右委任候也

昭和貳年 月 日

再度山鋼索鐵道株式會社發起人

田丸成二



裏面白紙



委任狀

摘要儀千野木作ヲ代理人トシ左ノ権限ヲ委任ス

一、再度山鋼索鐵道株式會社敷設線路ノ變更、延長並ニ關係官公署ニ對スル  
諸手續一切ノ件

一、再度山鋼索鐵道株式會社起業目論見書、工費概算書、收支概算書、工事  
設計及定款ノ作成改訂變更ニ關スル件

一、再度山鋼索鐵道株式會社發起人ノ追加除名ニ關スル處分並ニ其許可出願  
及届出ニ關スル一切ノ件

一、會社設立ニ關スル一切ノ件

一、代理人ノ都合ニ依リ更ニ復代理人選任ノ件

右委任狀也

昭和貳年 月 日

再度山鋼索鐵道株式會社發起人

石田任重

(石田)

裏面白紙



委任狀

拙者儀千野永作ヲ代理人トシ左ノ權限ヲ委任ス

一、再度山鋼索鐵道株式會社敷設線路ノ變更、延長並ニ關係官公署ニ對スル諸手續一切ノ件

一、再度山鋼索鐵道株式會社起業目論見書、工費概算書、收支概算書、工事設計及定款ノ作成改訂變更ニ關スル件

一、再度山鋼索鐵道株式會社發起人ノ追加除名ニ關スル處分並ニ其許可出願及届出ニ關スル一切ノ件

一、會社設立ニ關スル一切ノ件

一、代理人ノ都合ニ依リ更ニ復代理人選任ノ件

右委任候也

昭和貳年 月 日

再度山鋼索鐵道株式會社發起人

今石忠雄



裏面白紙



委任狀

拙者儀千尋米作ヲ代理人トシ左ノ權限ヲ委任ス

一、再度山鋼索鐵道株式會社數設線路ノ變更、延長並ニ關係官公署ニ對スル諸手續一切ノ件

二、再度山鋼索鐵道株式會社起業目論見書、工費概算書、收支概算書、工事設計及定款ノ作成改訂變更ニ關スル件

三、再度山鋼索鐵道株式會社發起人ノ追加除名ニ關スル處分並ニ其許可出願及届出ニ關スル一切ノ件

四、會社設立ニ關スル一切ノ件

五、代理人ノ都合ニ依リ更ニ復代理人選任ノ件

右 委任候也

昭和貳年 月 日

寺本正助



再度山鋼索鐵道株式會社發起人



委任狀

拙者儀千野米作ヲ代理人トシ左ノ権限ヲ委任ス

一、再度山鋼索鐵道株式會社敷設線路ノ變更、延長並ニ關係有公署ニ對スル  
諸手續一切ノ件

二、再度山鋼索鐵道株式會社起業目論見書、工費概算書、收支概算書、工事  
設計及定款ノ作成改訂變更ニ關スル件

三、再度山鋼索鐵道株式會社發起人ノ追加除名ニ關スル處分並ニ其許可出願  
及届出ニ關スル一切ノ件

四、會社設立ニ關スル一切ノ件

五、代理人ノ都合ニ依リ更ニ復代理人選任ノ件

右委任候也

守田保之郎



昭和貳年 月 日

再度山鋼索鐵道株式會社發起人



拙者儀千尋米作ヲ代理人トシ左ノ権限ヲ委任ス

一、再度山鋼索鐵道株式會社敷設線路ノ變更、延長並ニ關係官公署ニ對スル  
諸手續一切ノ件

一、再度山鋼索鐵道株式會社起業目論見書、工費概算書、收支概算書、工事  
設計及定款ノ作成改訂變更ニ關スル件

一、再度山鋼索鐵道株式會社發起人ノ追加除名ニ關スル處分並ニ其許可出願  
及届出ニ關スル一切ノ件

一、會社設立ニ關スル一切ノ件

一、代理人ノ都合ニ依リ更ニ復代理人選任ノ件

右委任候也

昭和二年 月 日

前田隆吉



再度山鋼索鐵道株式會社發起人

豫測縱斷面図


裏面あり



1 : 32

再度山鋼索鐵道豫測縱斷面圖

縮尺以壹吋爲六鎖

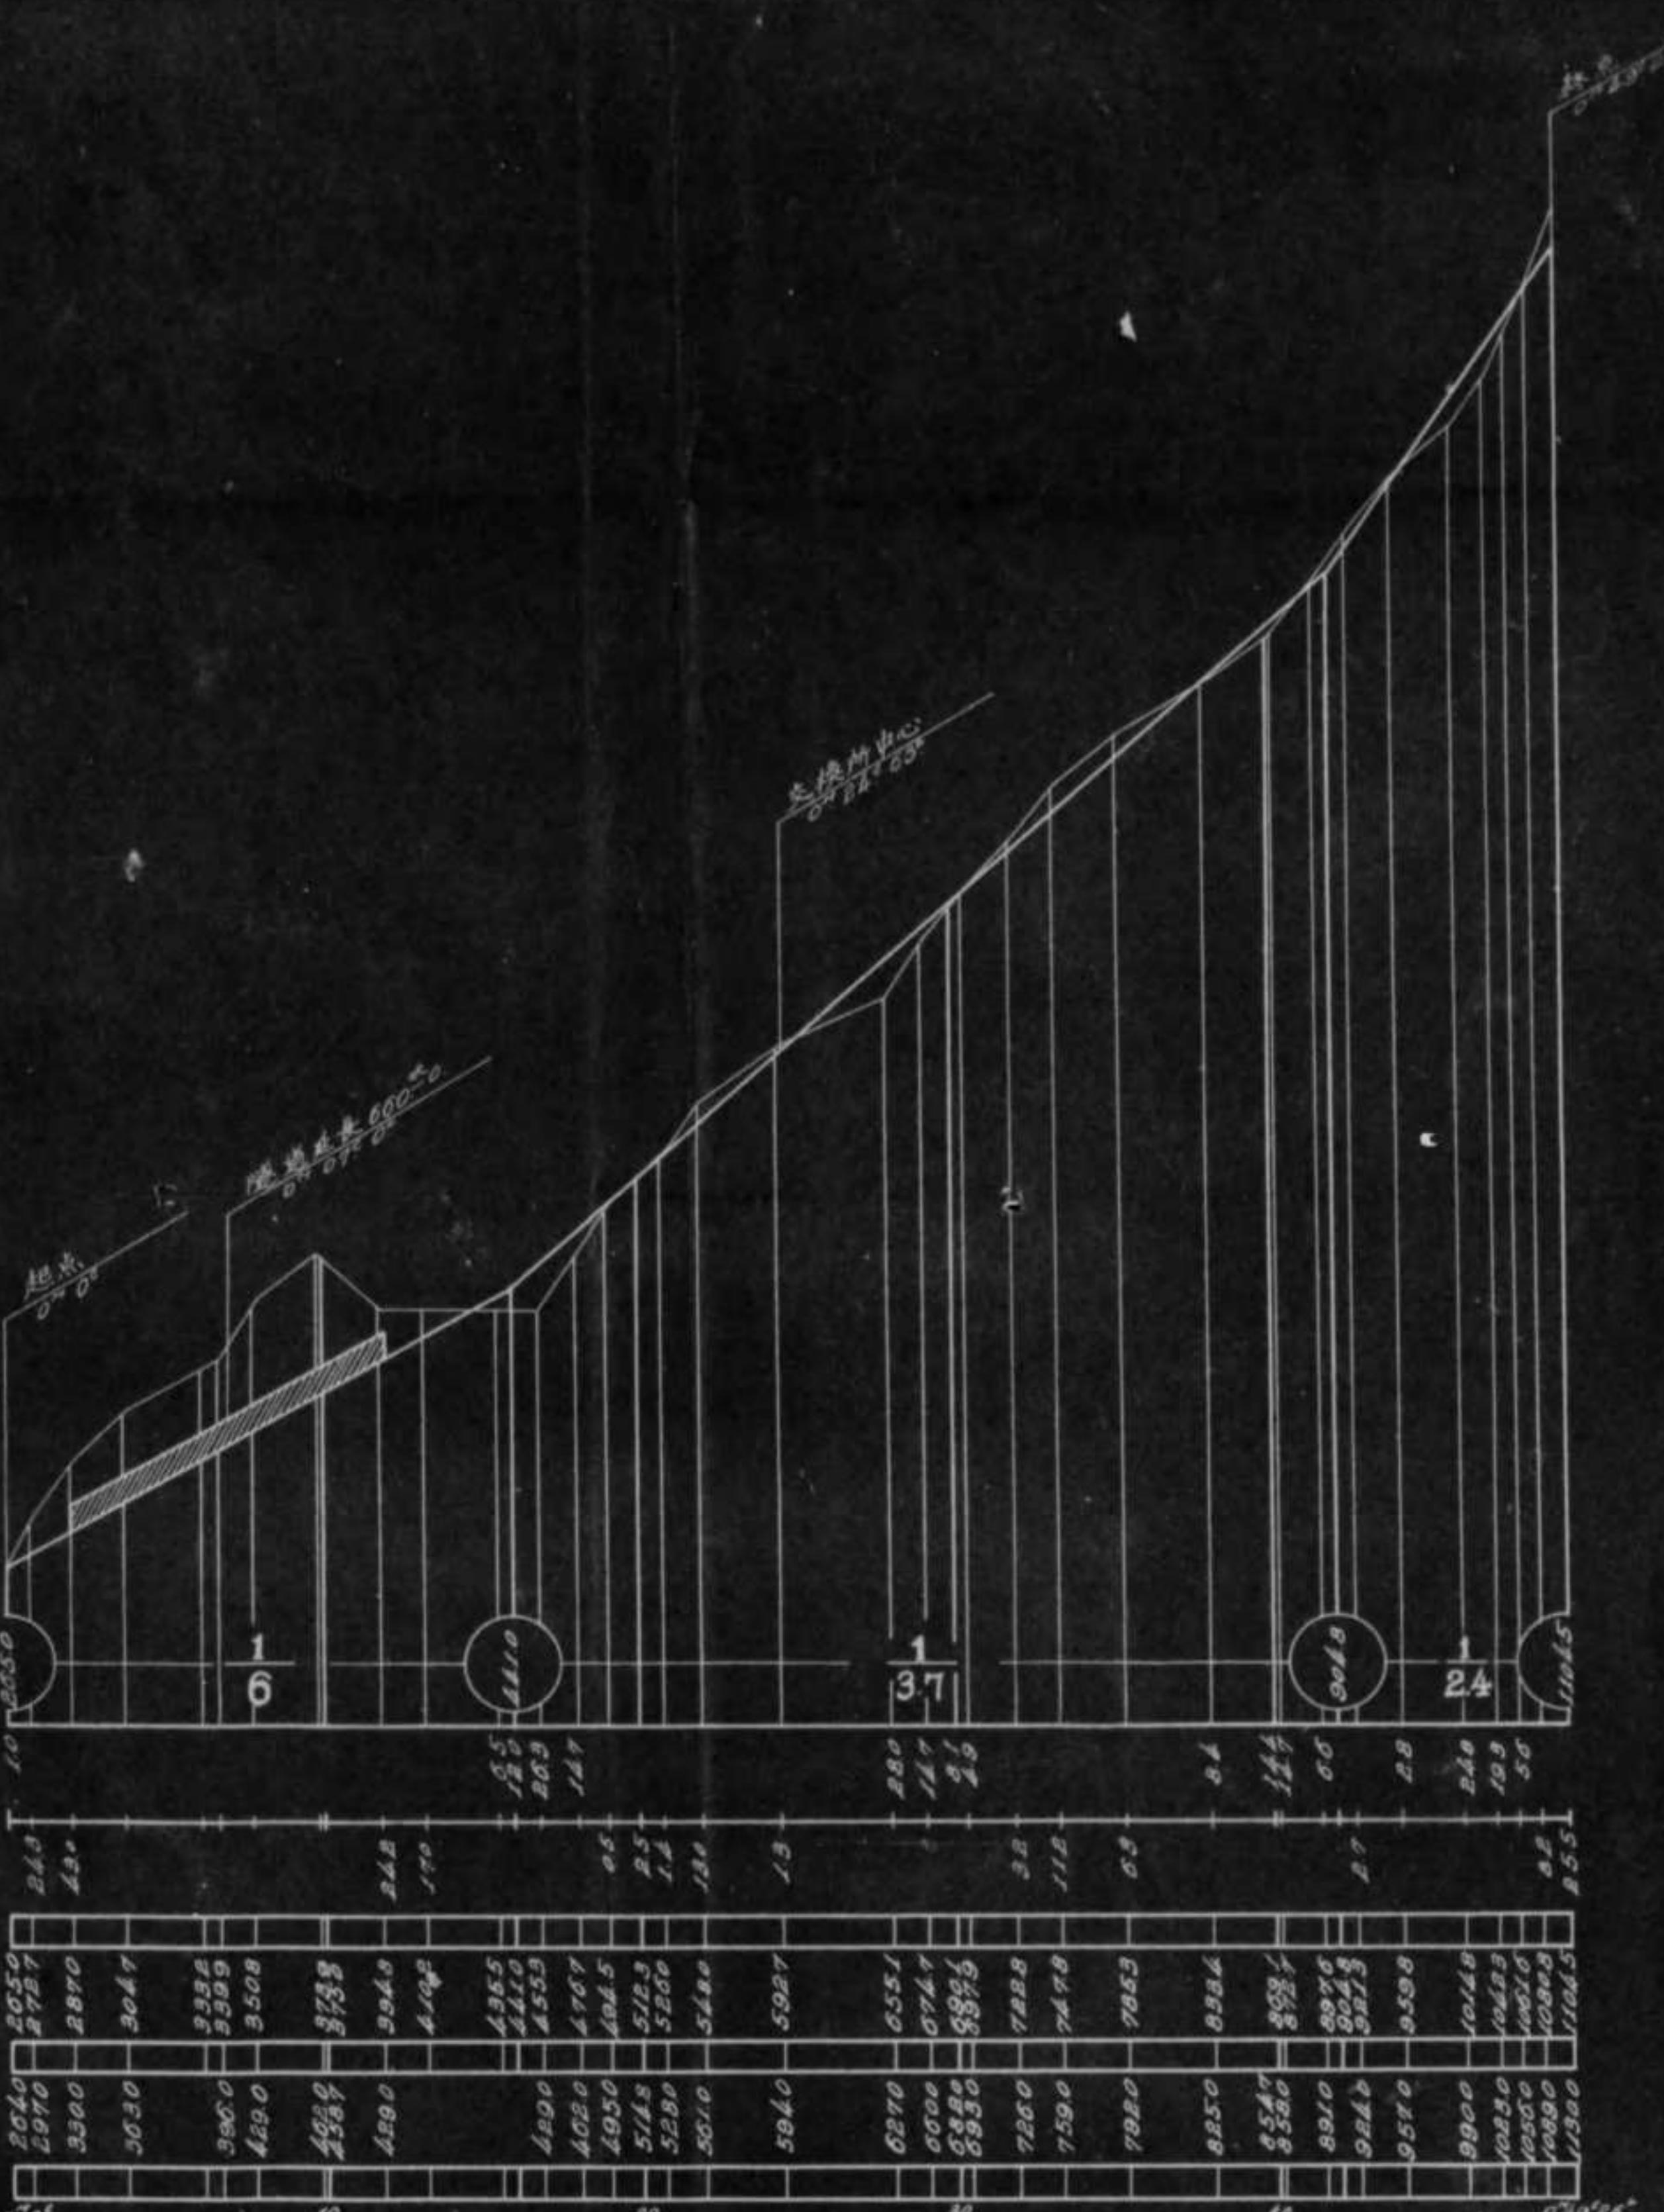

豫測平面図

裏面あり

1 2 3 4 5 6 7 8 9 10 1 2 3 4 5 6 7 8 9 10 1 2 3 4 5 6 7 8 9 10 1 2 3 4 5 6 7 8 9 10 1 : 35

再度山鋼索鐵道豫測平面圖

縮尺 以壹吋爲六鎖



