

候覽

件名 北海道拓殖
中音更外一停車場設備變更

事項要領(申請、報告、届出、回答、連中)

瓜幕停車場
側線撤去並用地境界變更
側線新設並用地境界變更

知事意見
備考


別種	第	和昭
別種	種保存	7月2日

司廻
業務
技術

(照會通牒事項裏面)

電氣 可 通照 牒會 擔任 主査	車輛 可 通照 牒會 擔任 主査	土木 可 通照 牒會 擔任 主査	會計 可 通照 牒會 擔任 主査	營業 可 通照 牒會 擔任 主査	業務課長 可 通照 牒會 擔任 主査	免許 可 通照 牒會 擔任 主査	總務課長 可 通照 牒會 擔任 主査
		受付 昭昭和 7月15日		受付 昭昭和 7月4日	受付 昭昭和 7月14日		受付 昭昭和 7月14日

裏面白紙

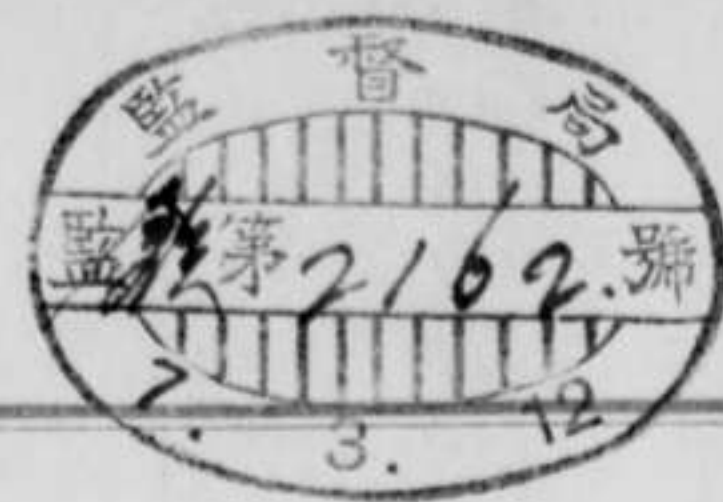

拓殖第一一三號

昭和七年三月二日

札幌市南二條西四丁目二番地

北海道拓殖鐵道株式會社

取締役社長 北村 正



鐵道大臣 床次竹二郎殿

今般弊社線列車運行時刻ノ改訂ニ伴ヒ舊關車轉向上左記停車場設備ノ一部別紙新停車場設備圖ノ通り變更仕候條新舊對照圖相添此段及御屆候也

記

瓜幕停車場

中音更停車場

北海道拓殖鐵道株式會社


一 停車場構内設備ノ變更


右設備ノ變更ハ添付新舊停車場設備圖ヲ以テ明示ス

二 線軌道ノ變更

瓜幕停車場構内新設側線ハ在來中管束停車場構内側線ノ一部ヲ其儘
移設セルモノニシテ從ツテ敷設軌條ハ分岐轉轍器轍又ヲ除キ六十封
度第一種ヲ使用シ其土工並ニ軌道ノ構造總テ既認可本線定規ニ準據
之ヲ施行セリ

北海道拓殖鐵道株式會社

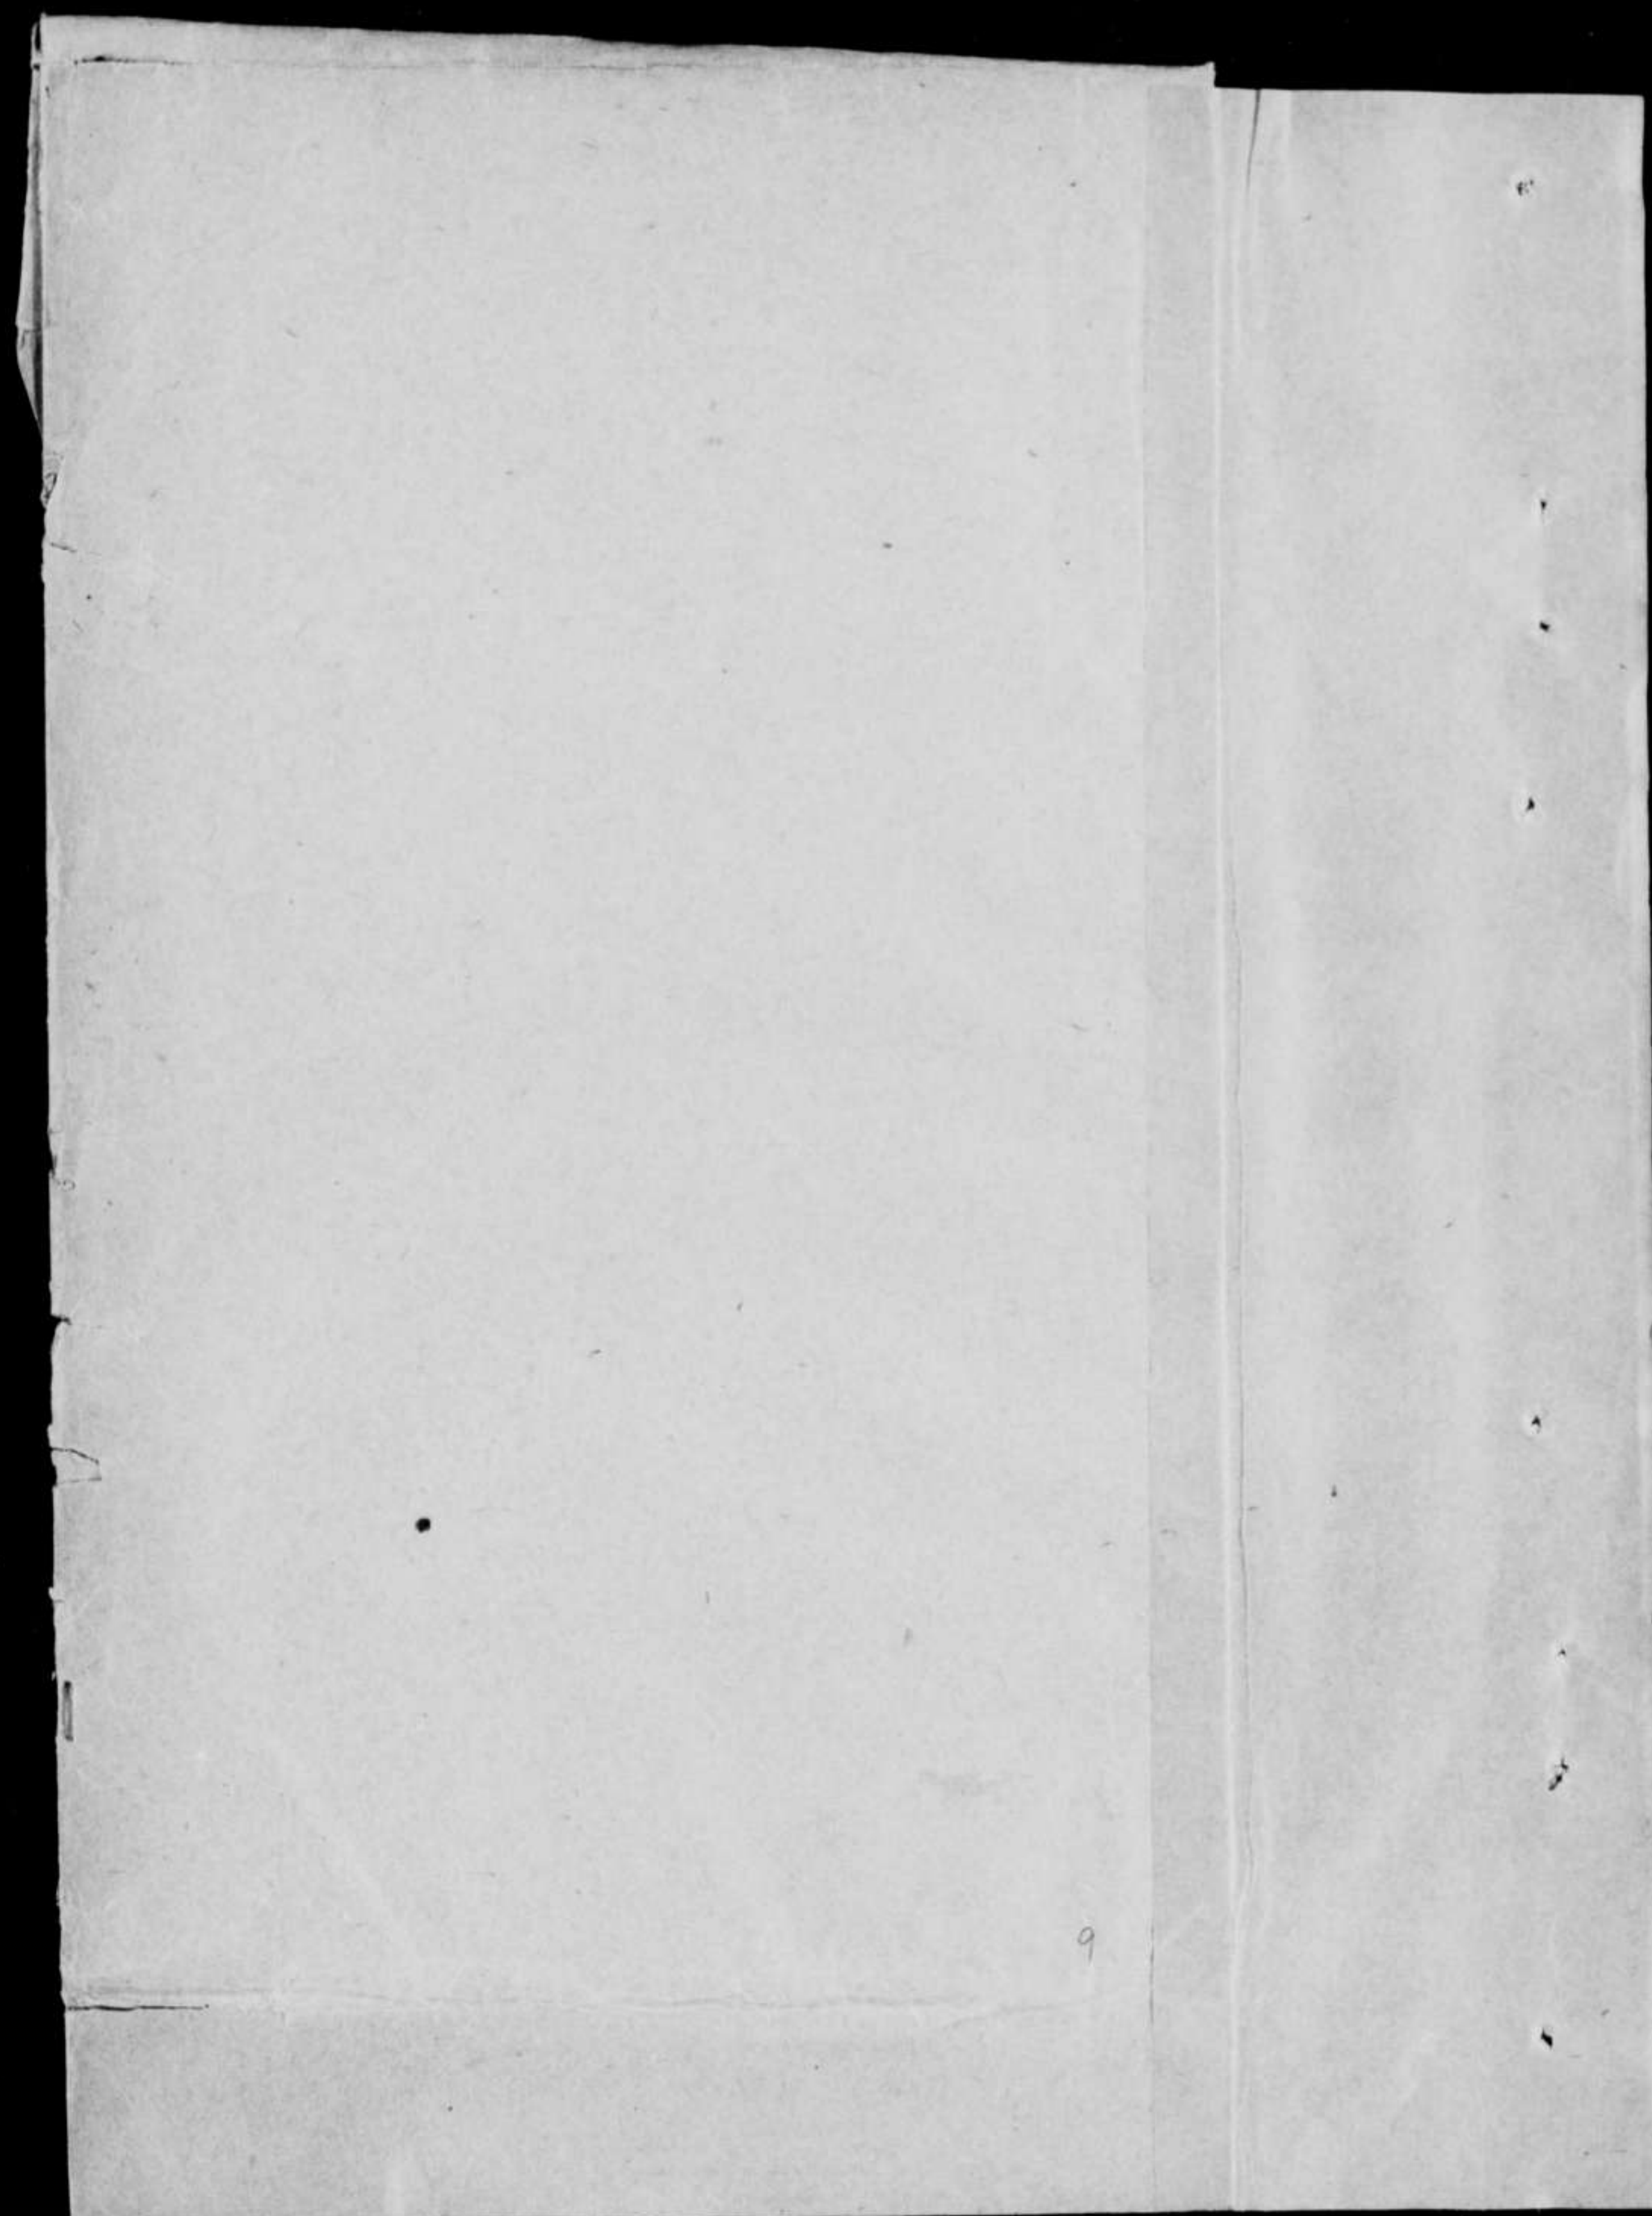

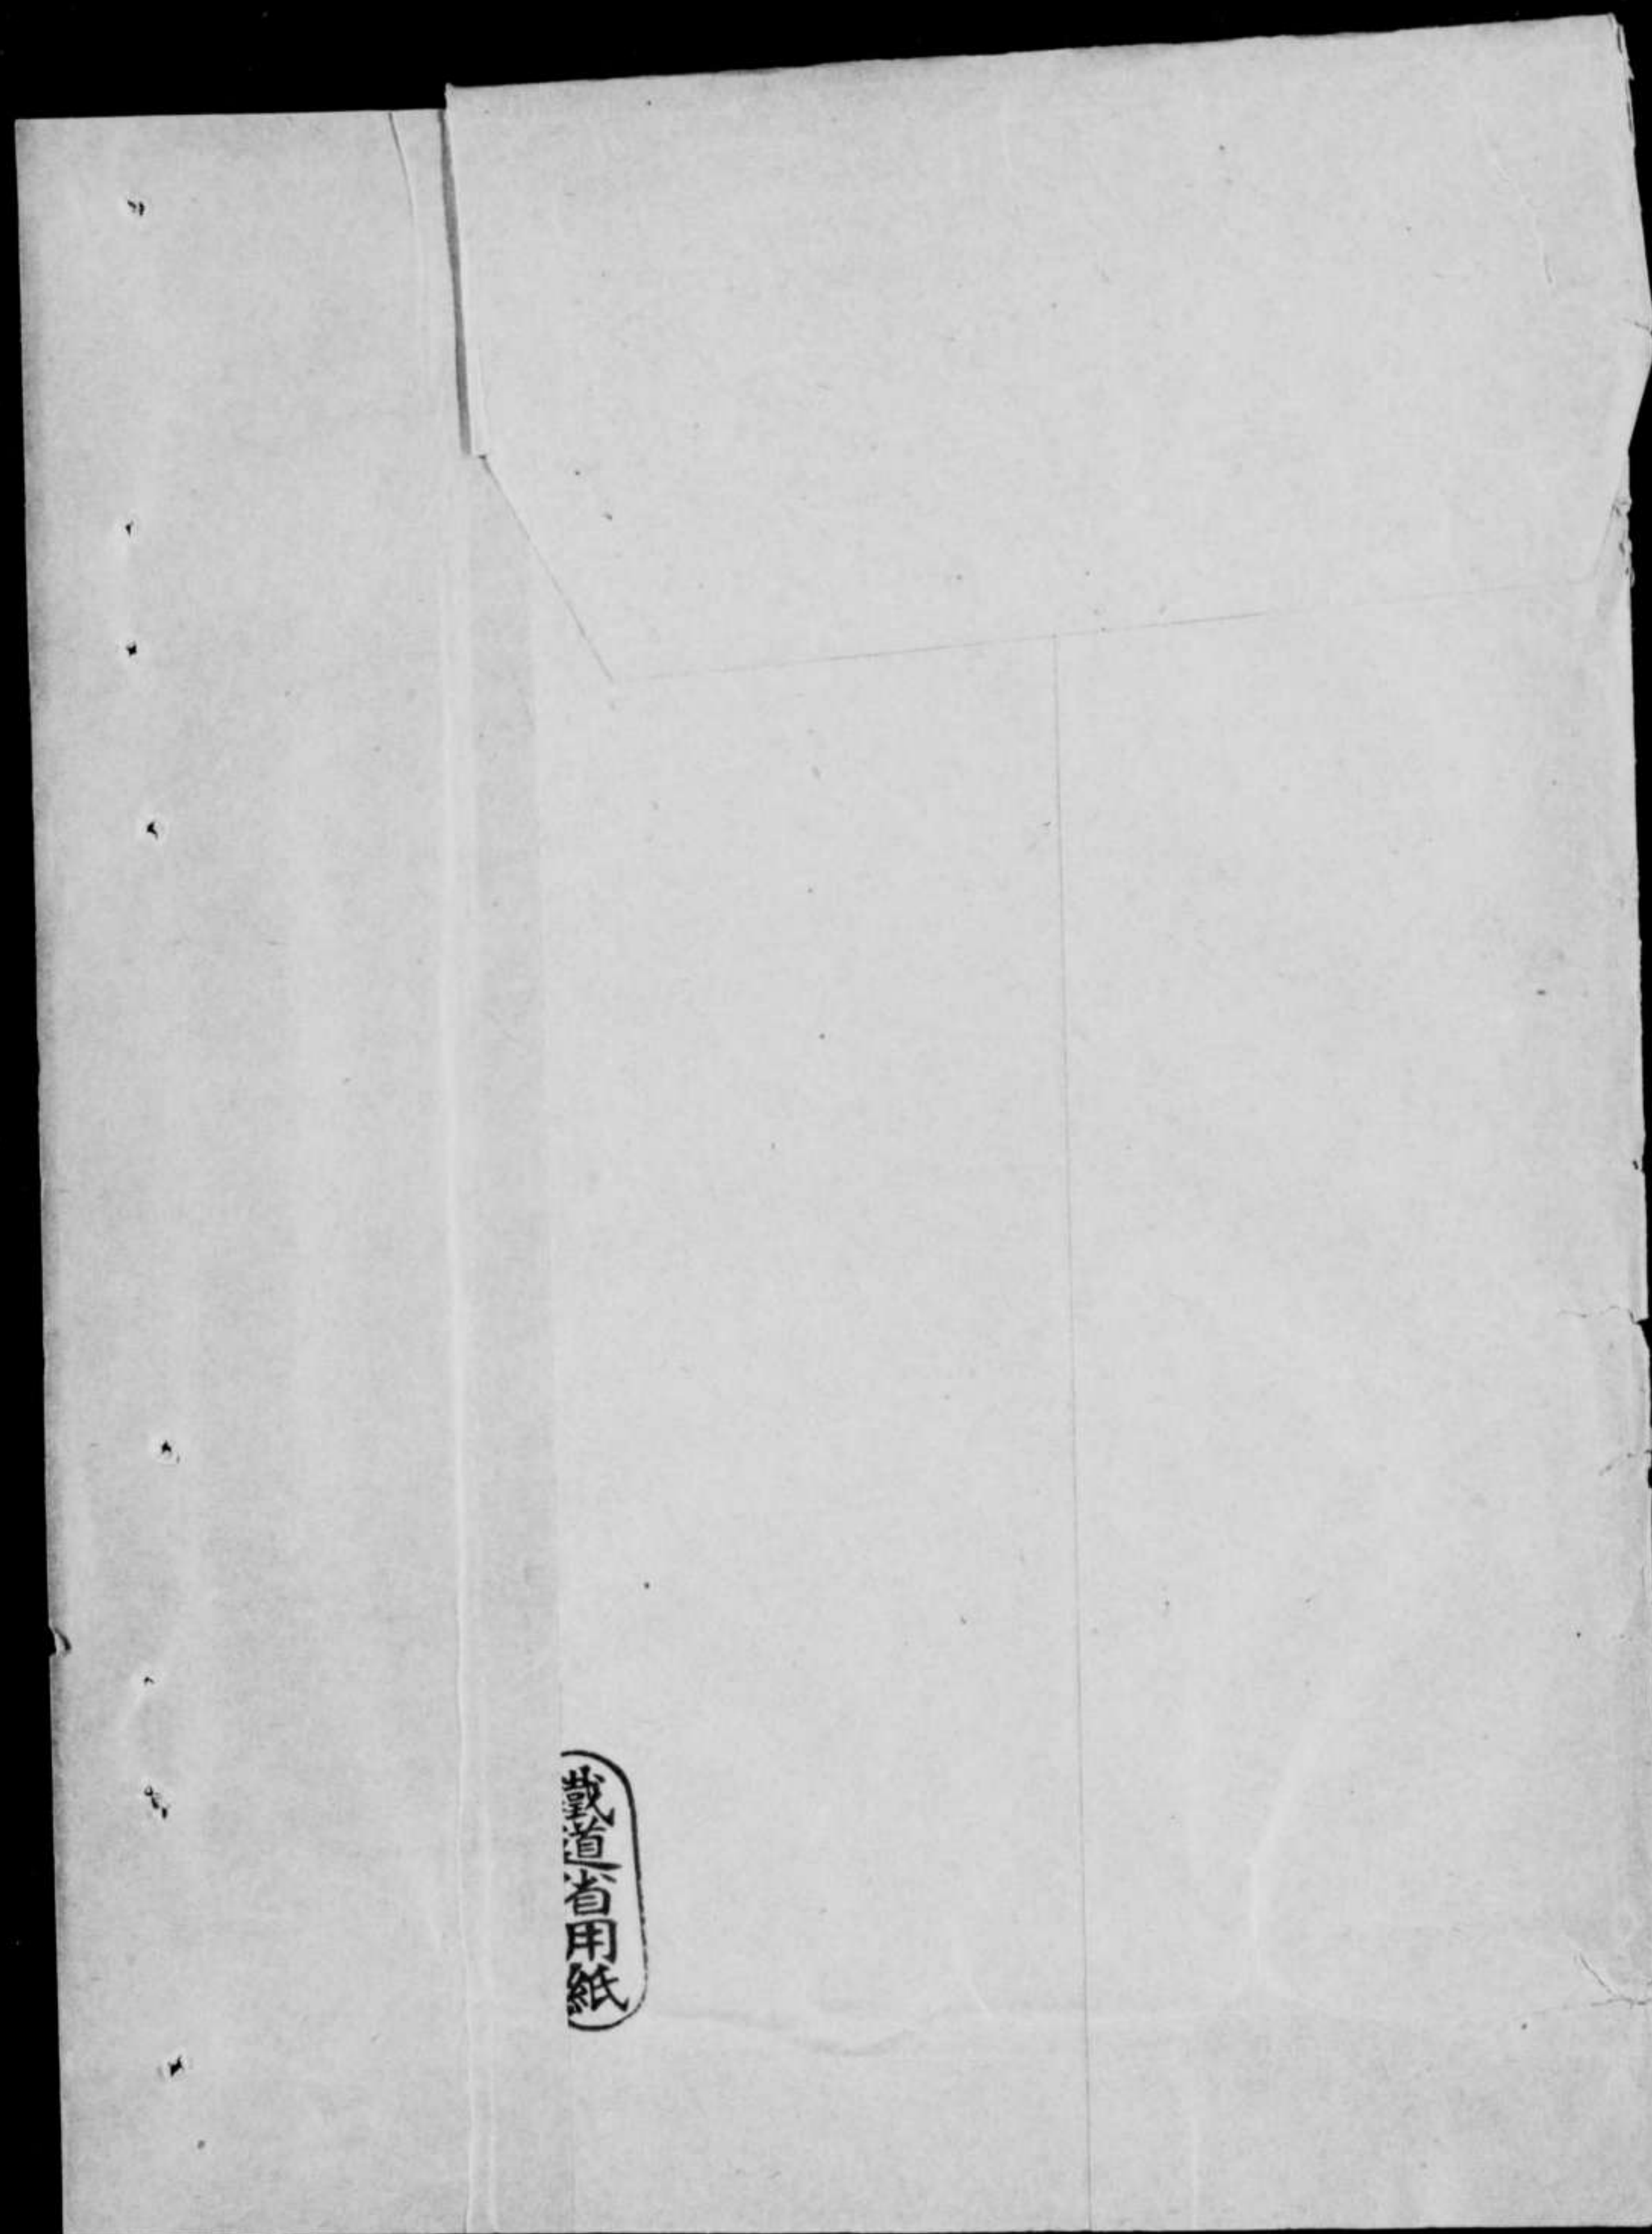

戴道省用紙

めくれず

0 1 2 3 4 5 6 7 8 9 60 1 2 3 4 5 6 7 8 9 70 1 2 3 4 5 6 7 8 9 80 1 2 3 4 5 6 7 8 9 90

1 : 3 5

117

低
幕
驛
旧
坂
備

封筒
在
中
物


裏
面
あ
り

0 1 2 3 4 5 6 7 8 9 60 1 2 3 4 5 6 7 8 9 70 1 2 3 4 5 6 7 8 9 80 1 2 3 4 5 6 7 8 9 9

北海道拓殖鐵道株式會社

瓜幕停車場構内平面圖

縮尺以一吋為一鍊

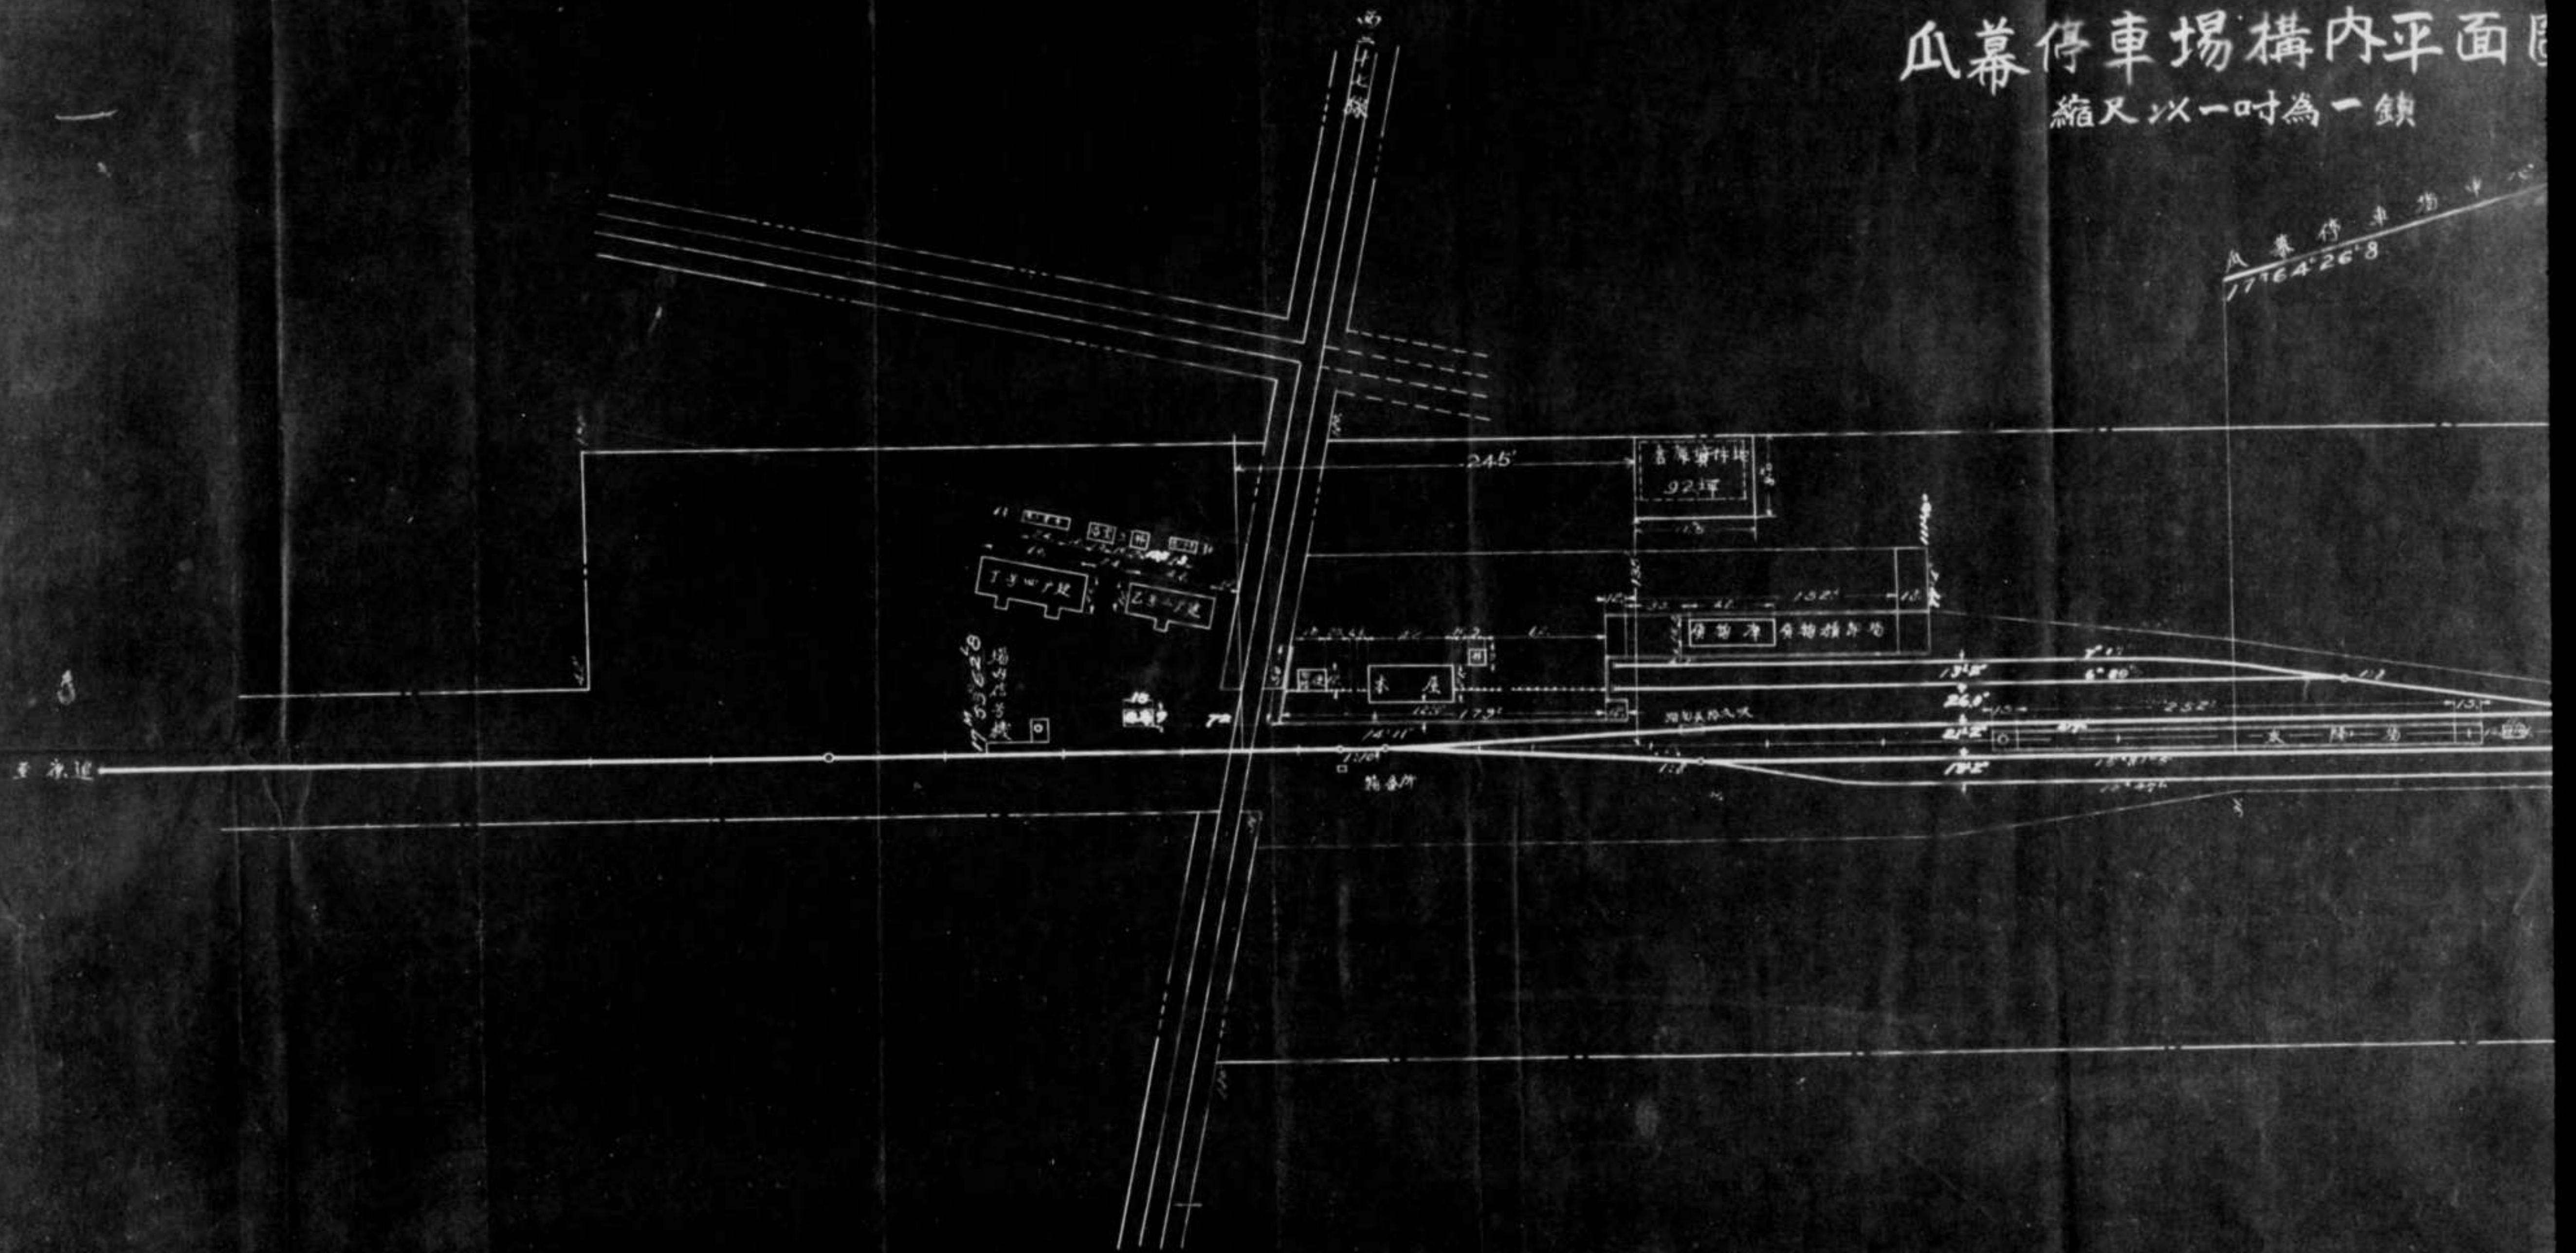

封筒在中物


北海道拓殖鐵道株式會社線

瓜幕停車場構内平面圖

縮尺以一吋為一鎮

旧設備

瓜幕停車場中心
17764°26'8"

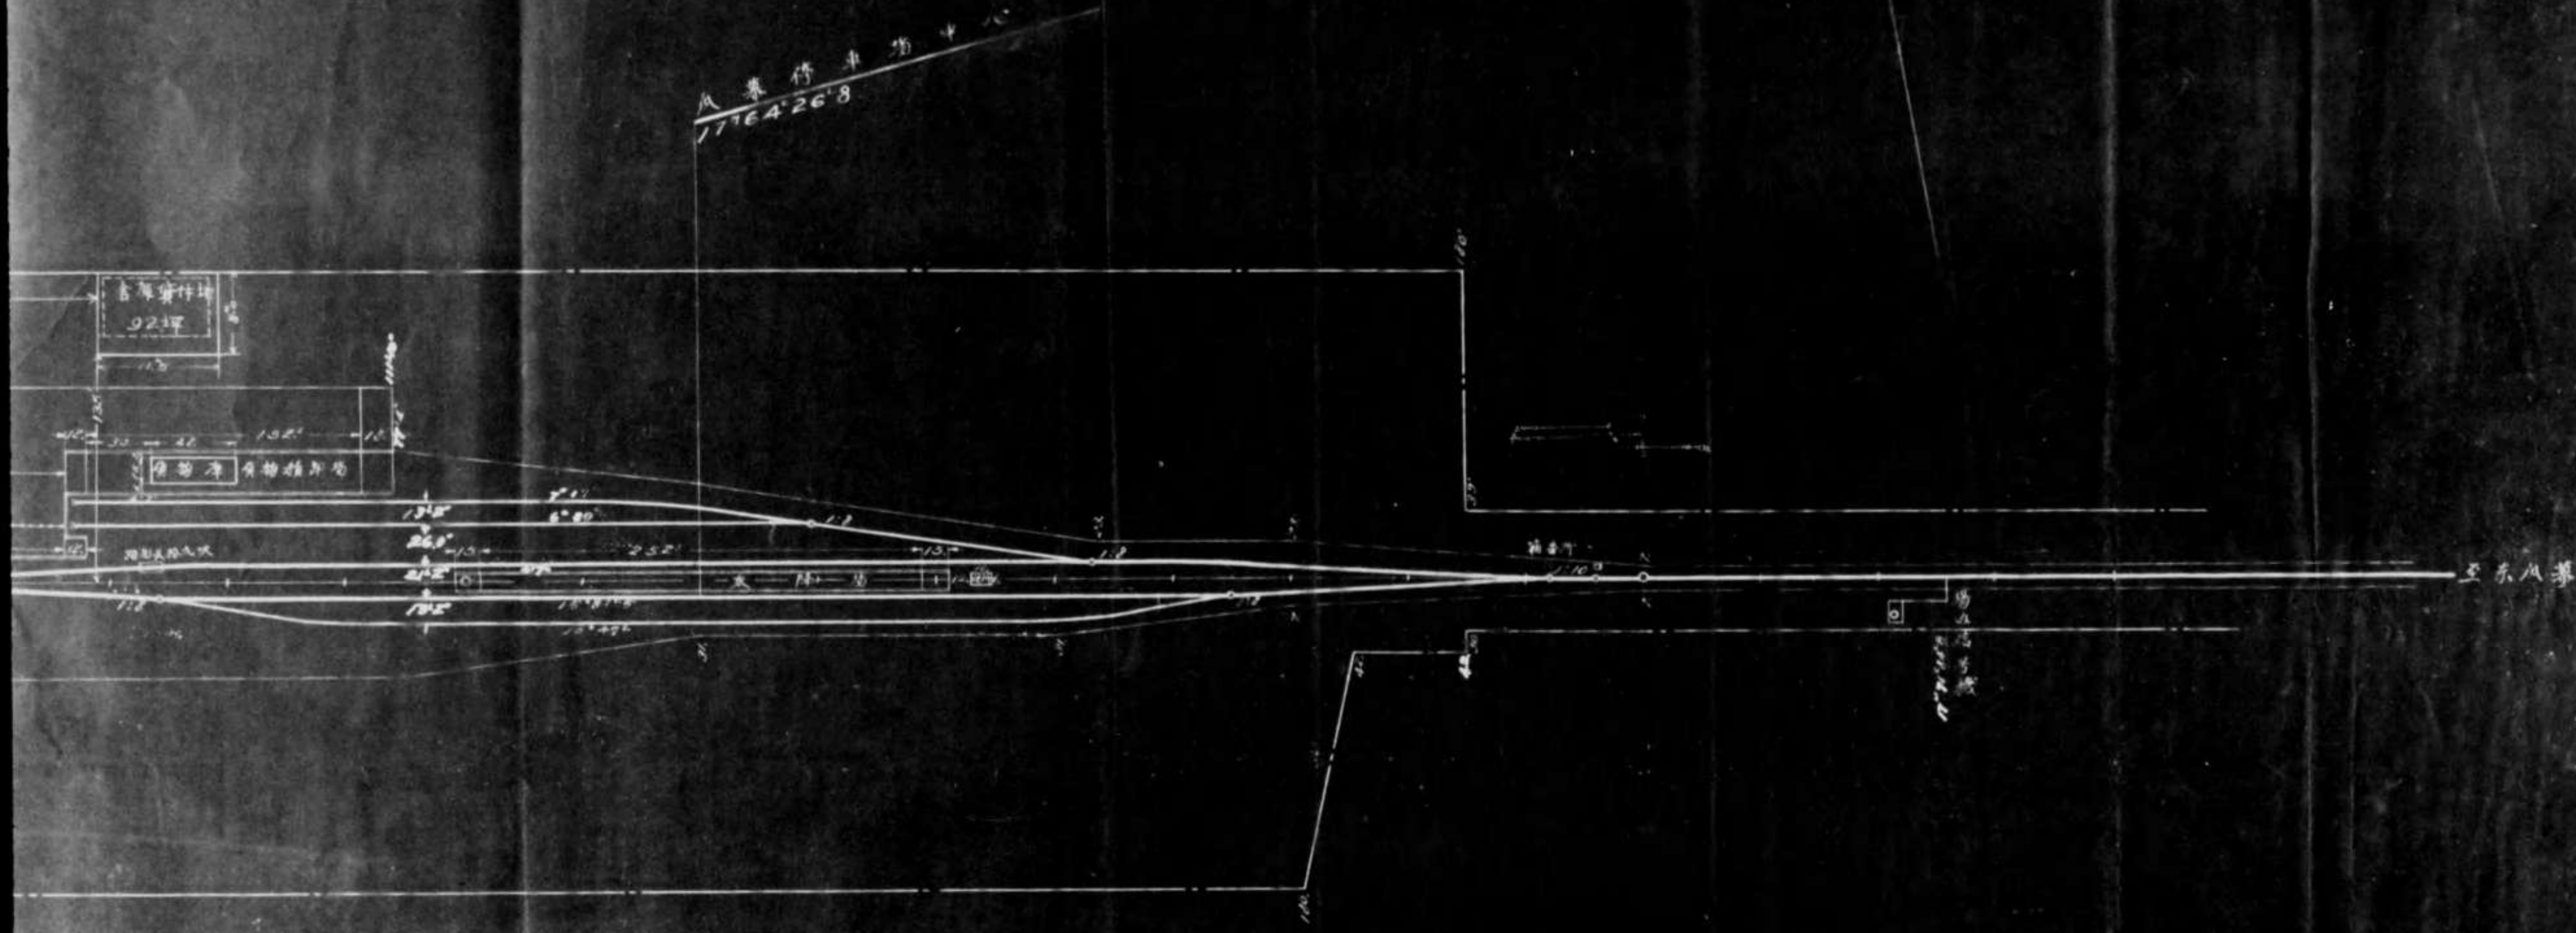


瓜蒌輝新設備

封筒在中物

裏面あり

北海道殖産鐵道株式會社
瓜幕停車場構内平面圖
縮尺以一吋為一鎖

新設

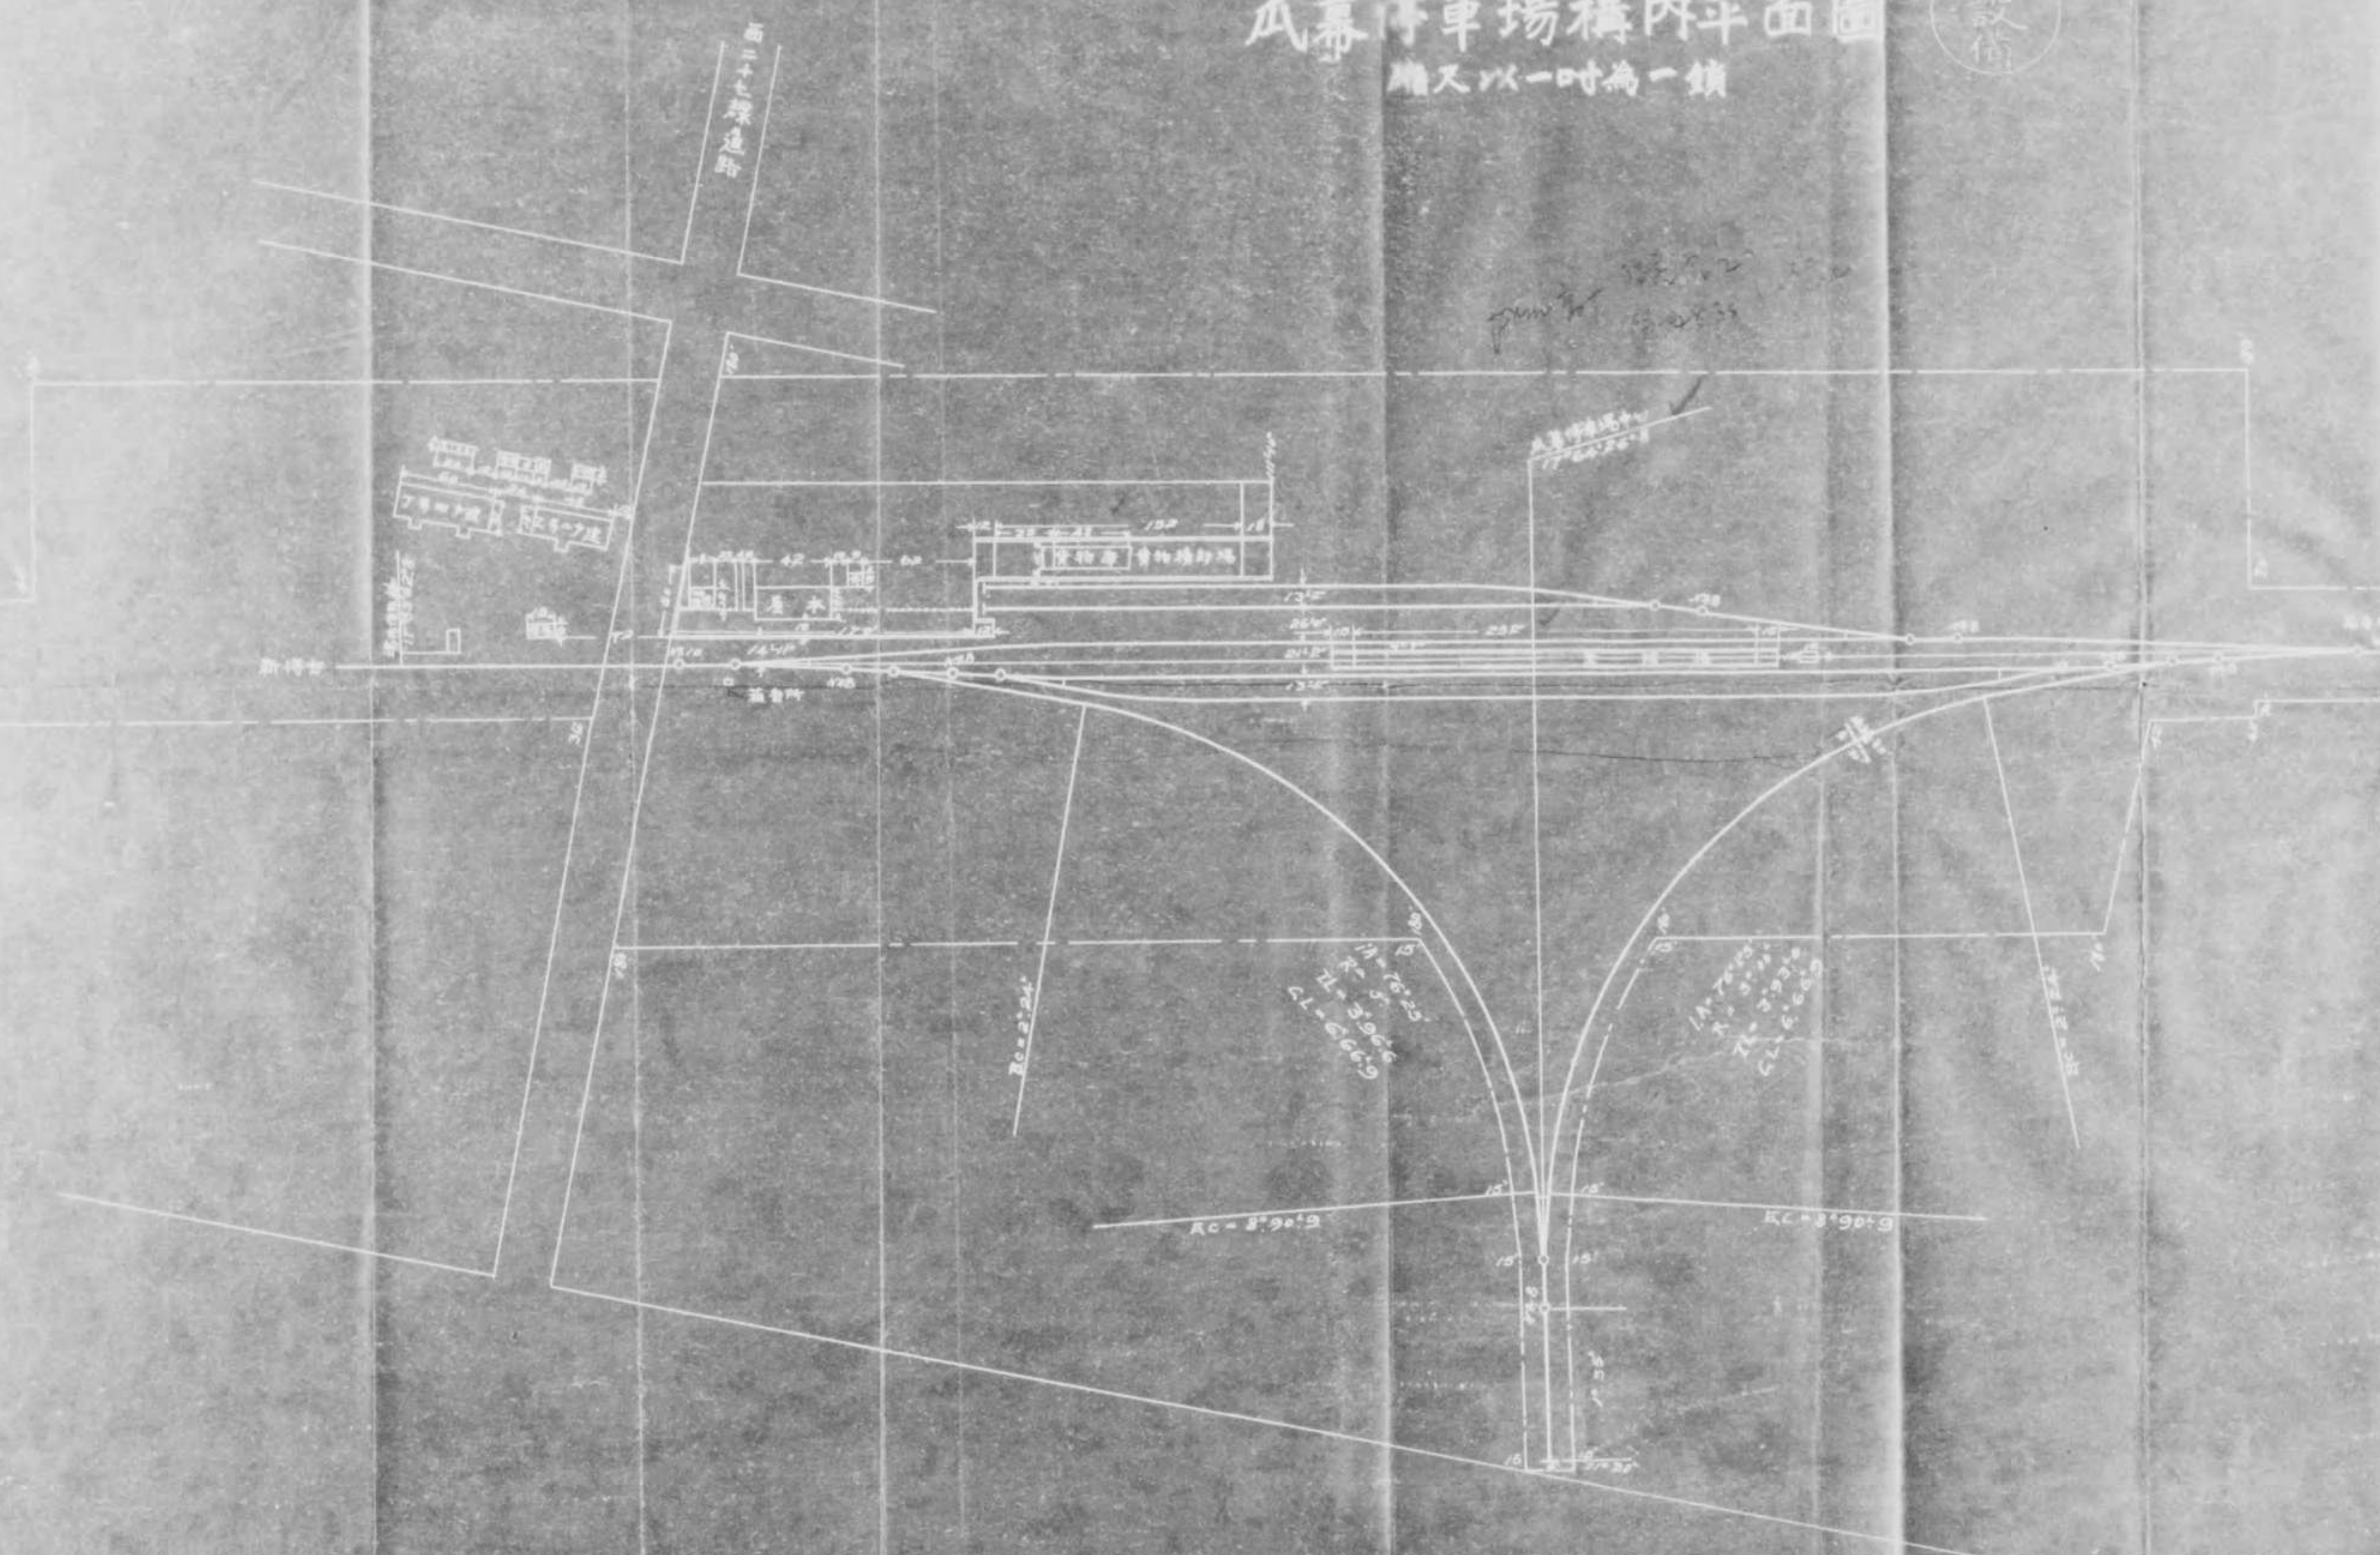

原本不明瞭

封筒在中物

北海道殖産鐵道株式會社線


瓜幕停車場構内平面圖

縮尺以一寸為一鎖

新設備



Handwritten notes: 128.762, 128.4, 150m, 128.538

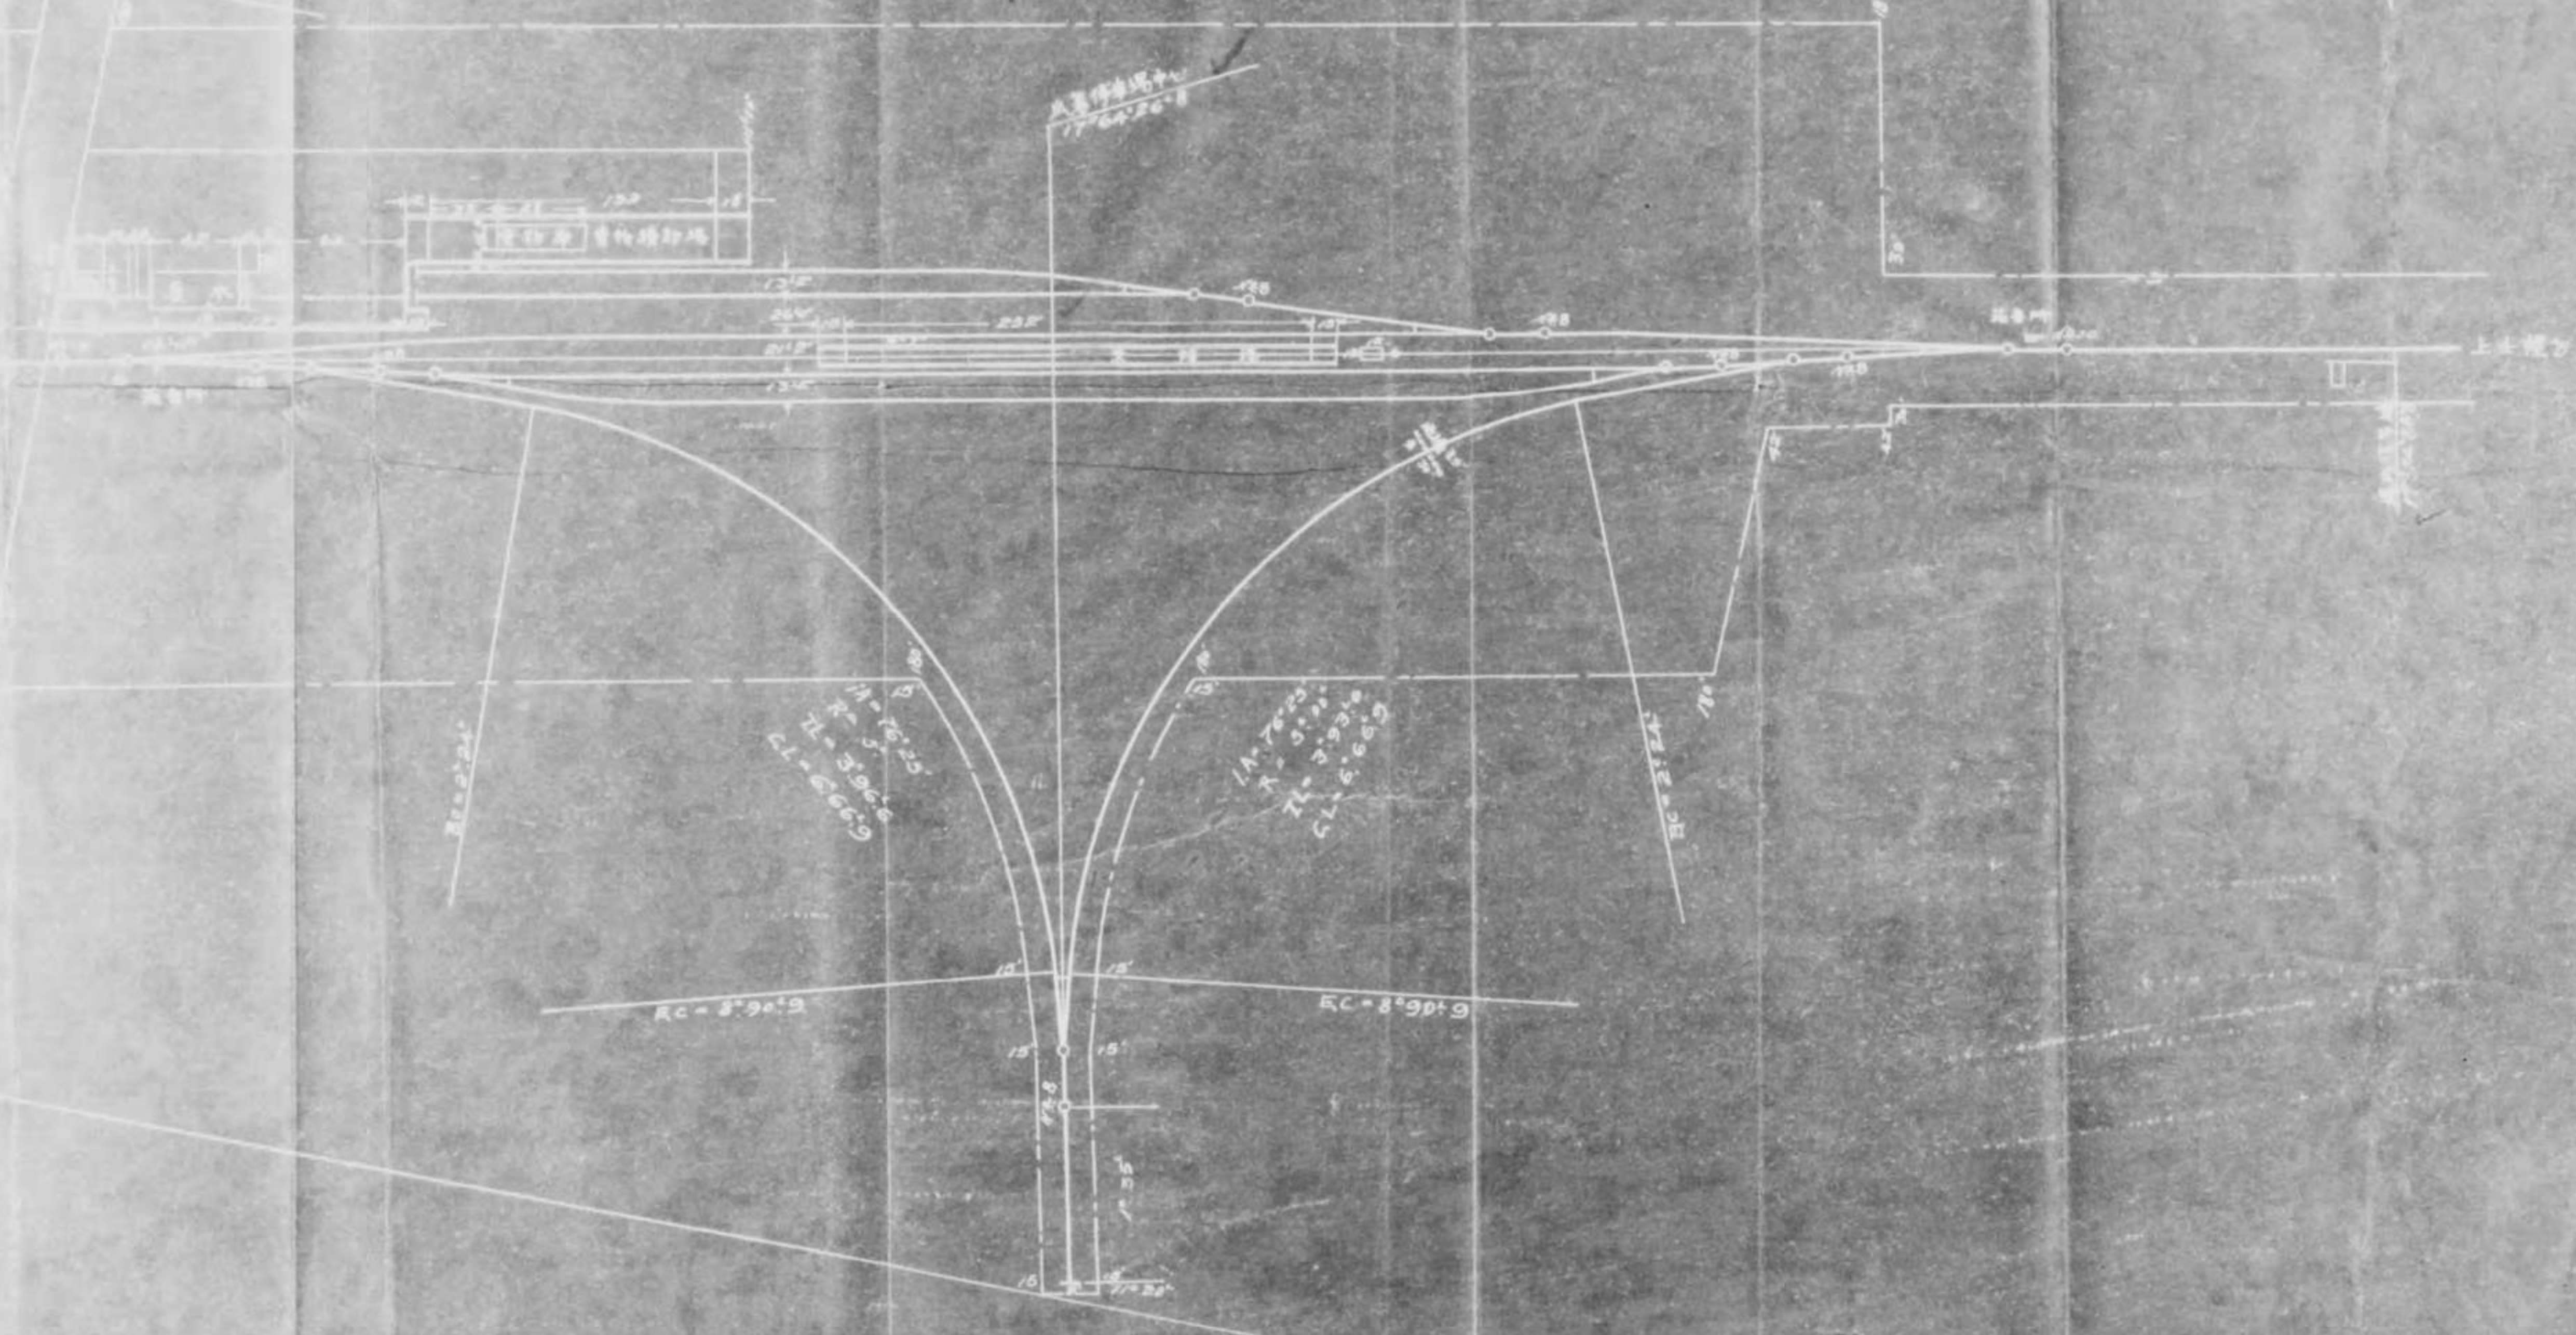

原本不明瞭

1月

中音更驛 10 設備

封筒
在
中
物


裏
面
あ
り


北海道拓殖鐵道株式會社線

中音更停車場構内平面圖

縮尺以一吋為一鎖

旧設備

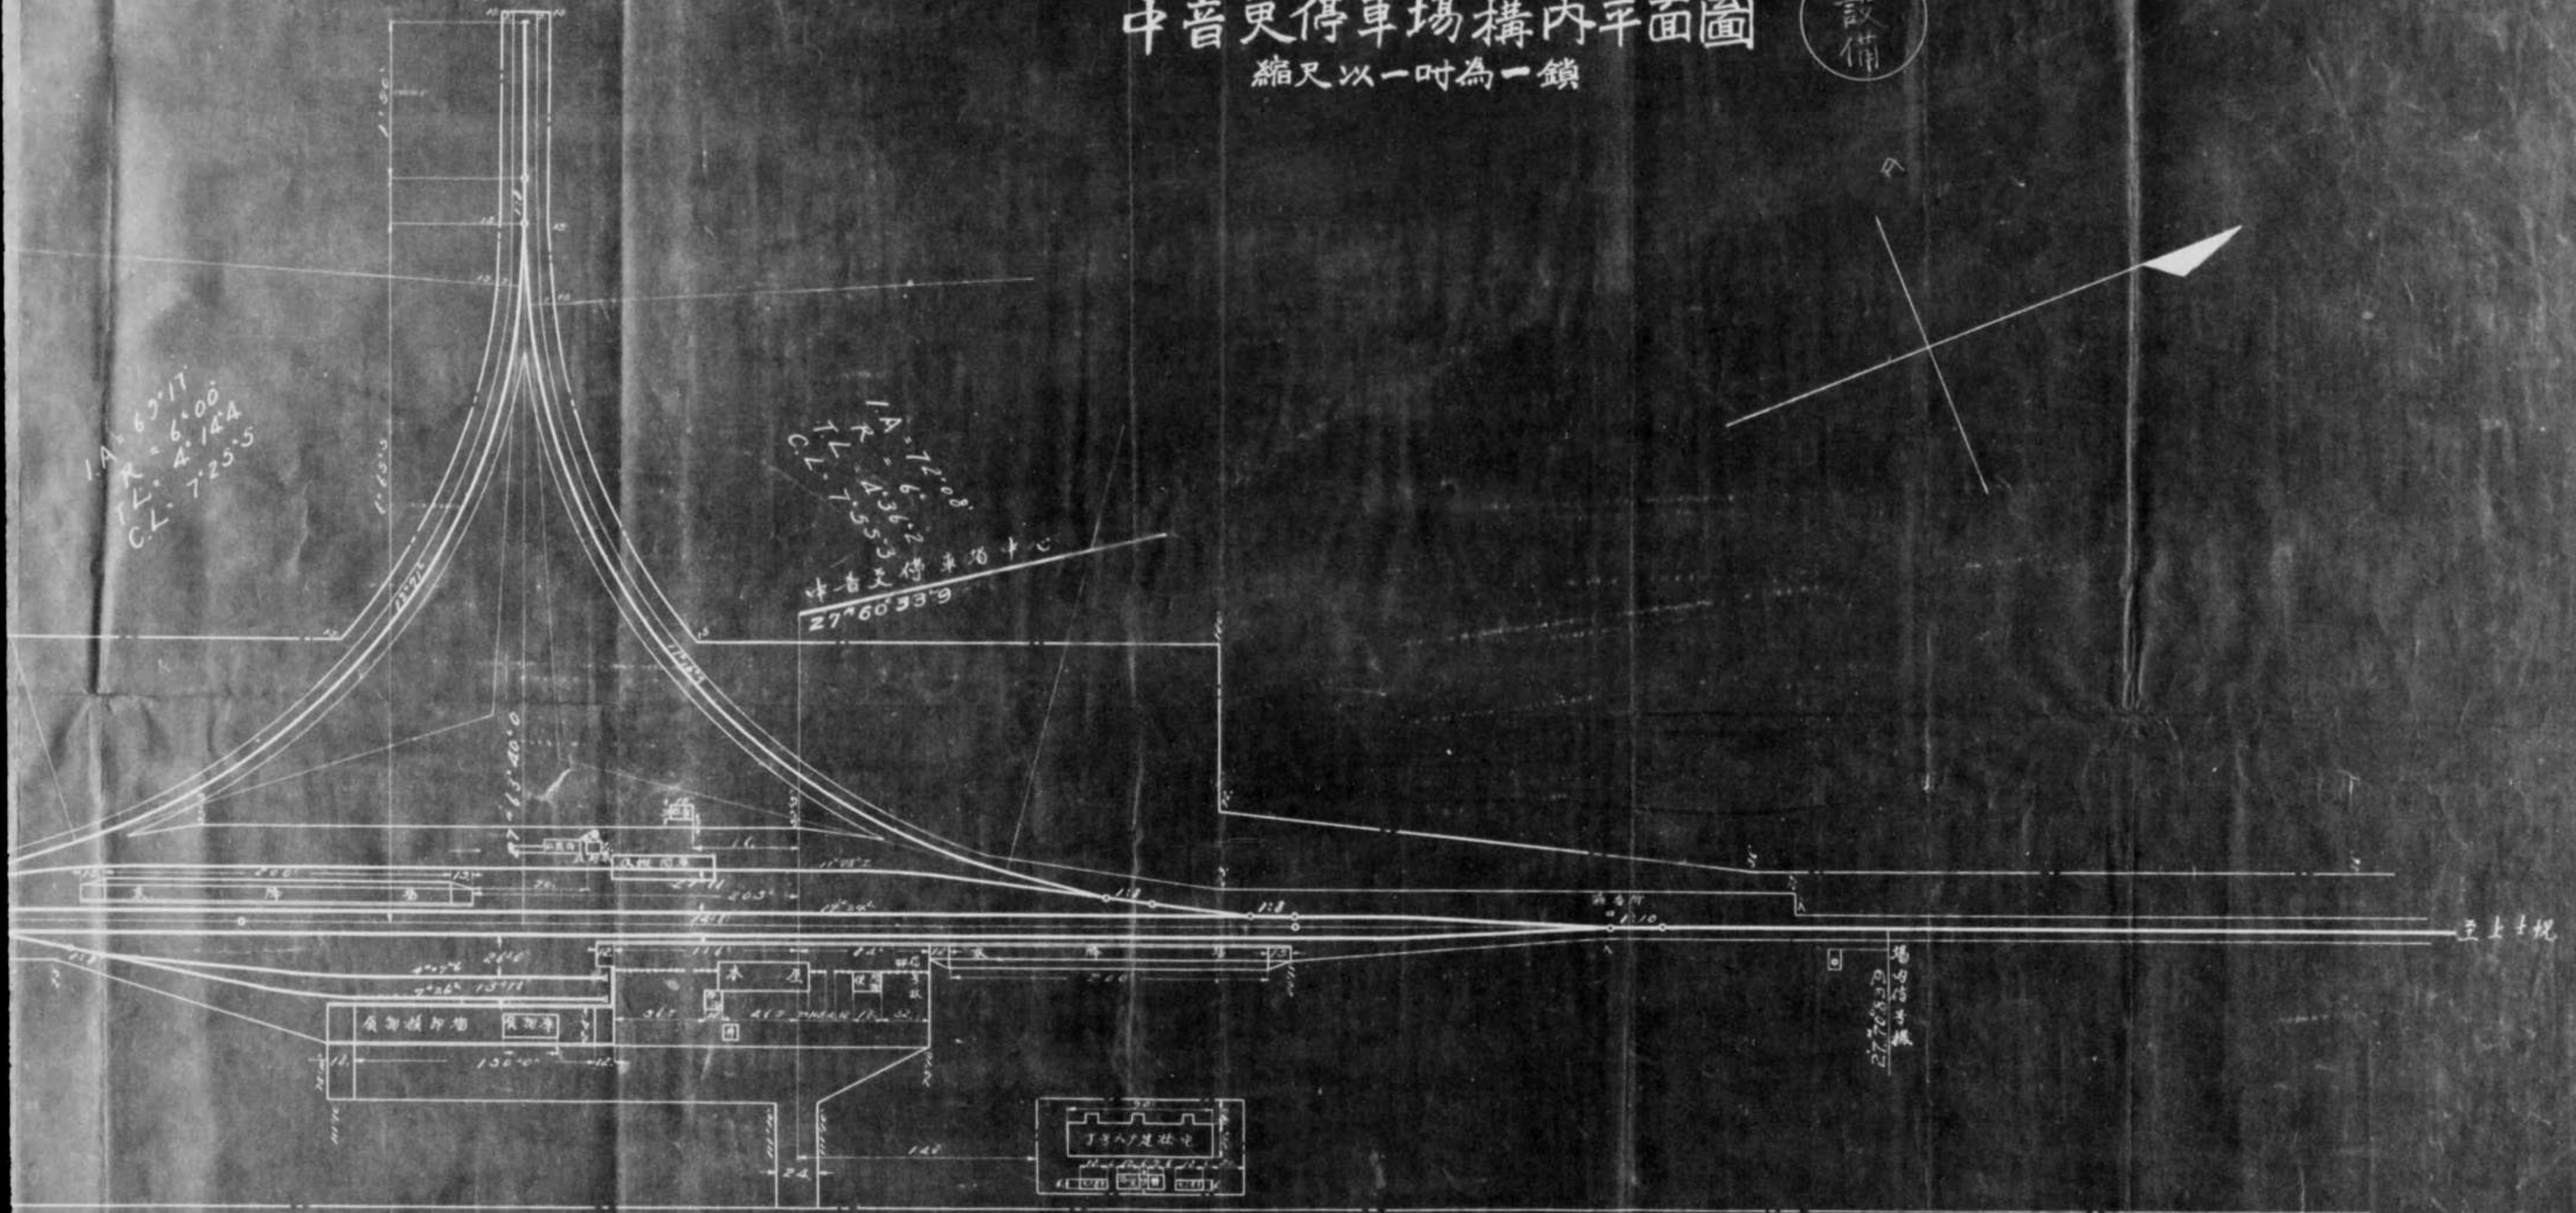

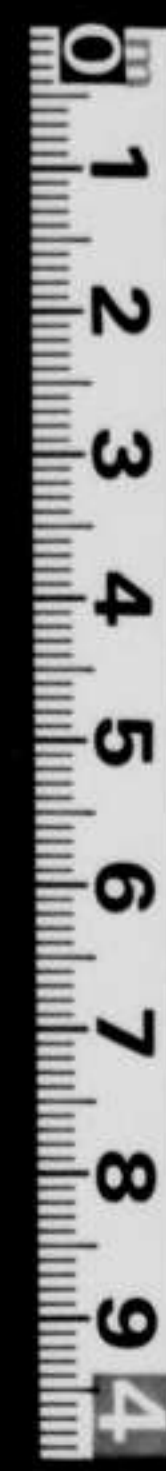

中音更驛 新設備

封筒在中物

裏面あり


1 : 25



北海道拓殖鐵道

中音更停車場

縮尺以一吋為

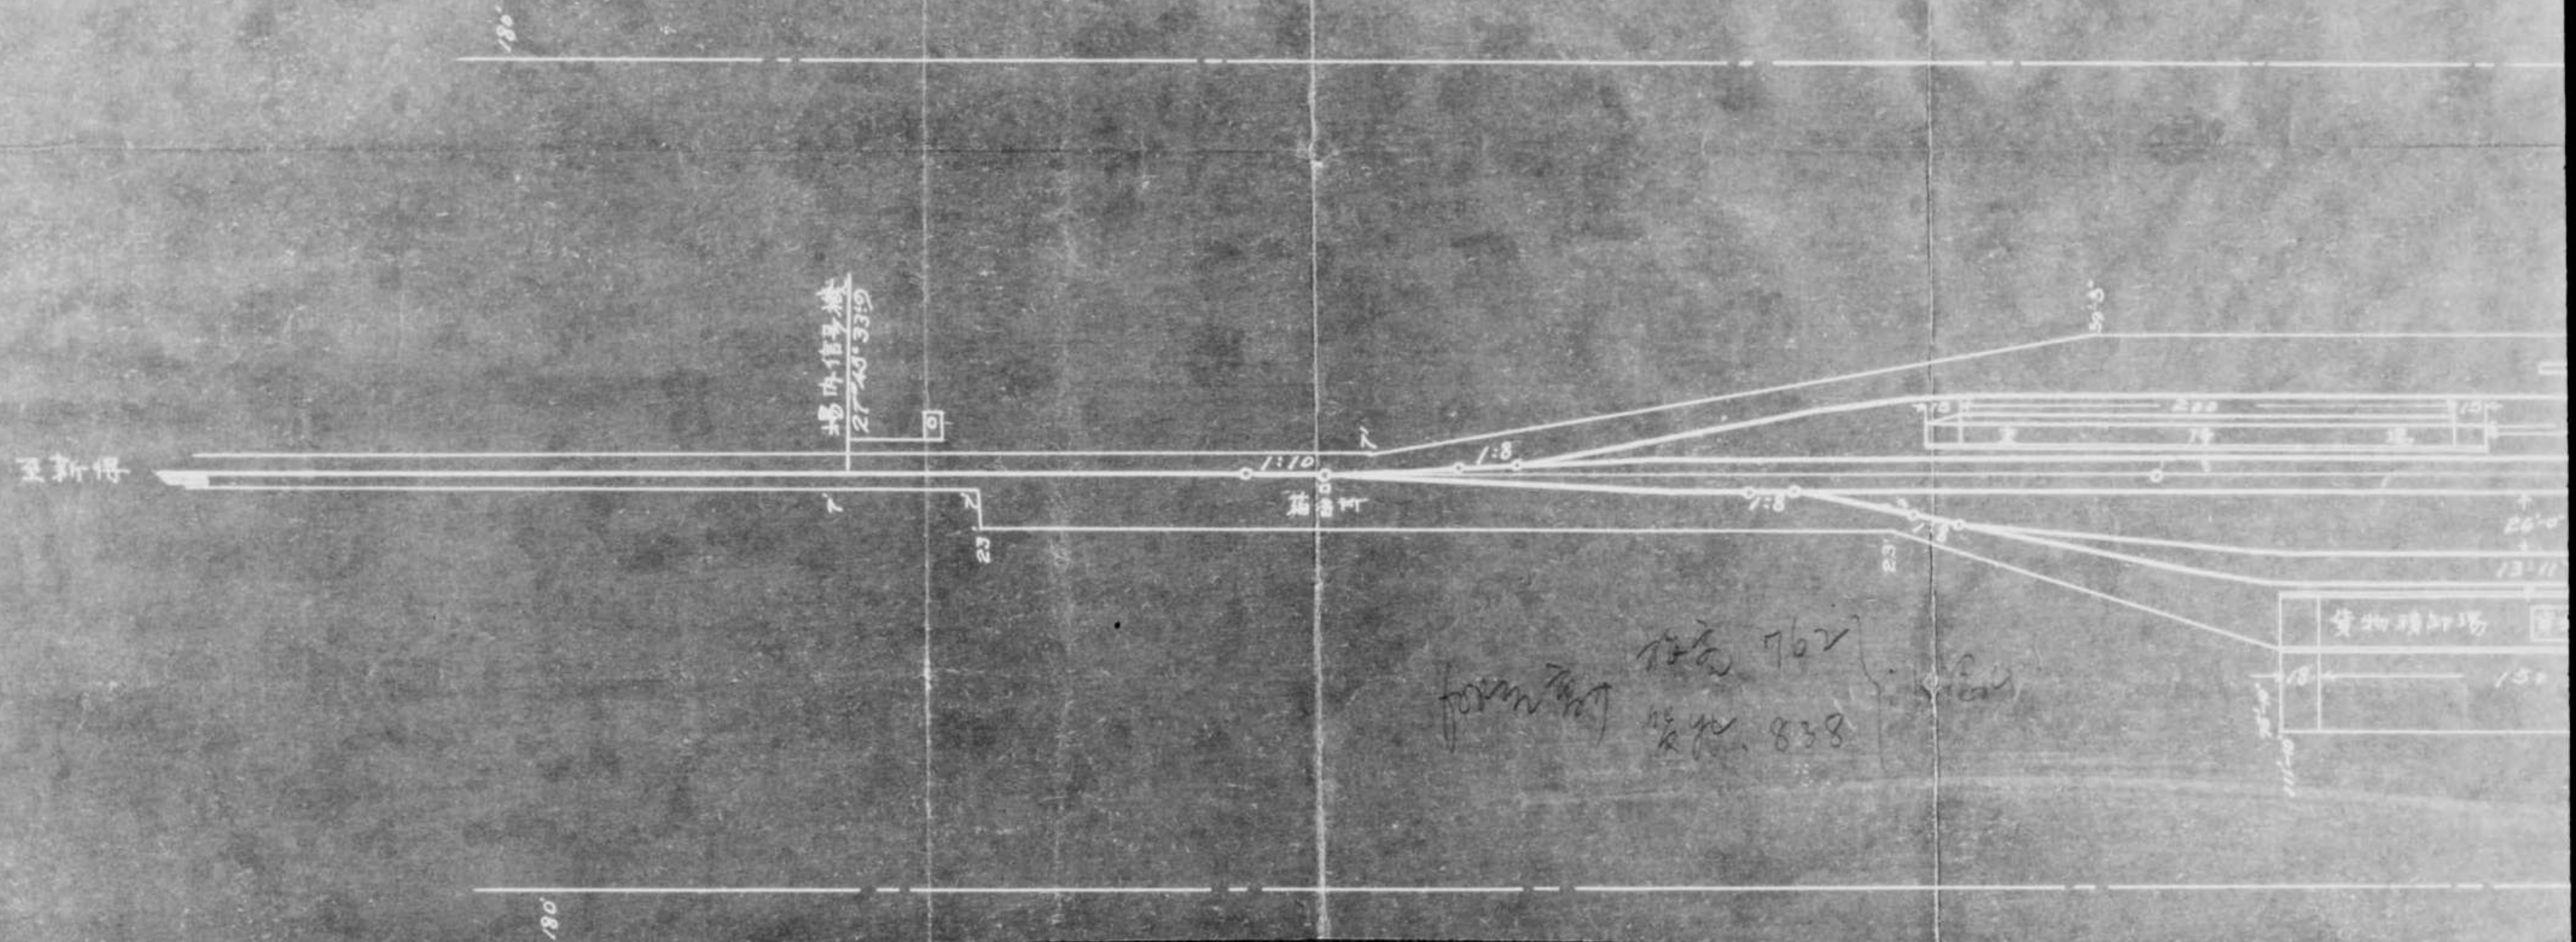

原本不明瞭

封筒在中物

杜線
面圖

新設備

